


SZKIC BUDYNKU Skala 1:100

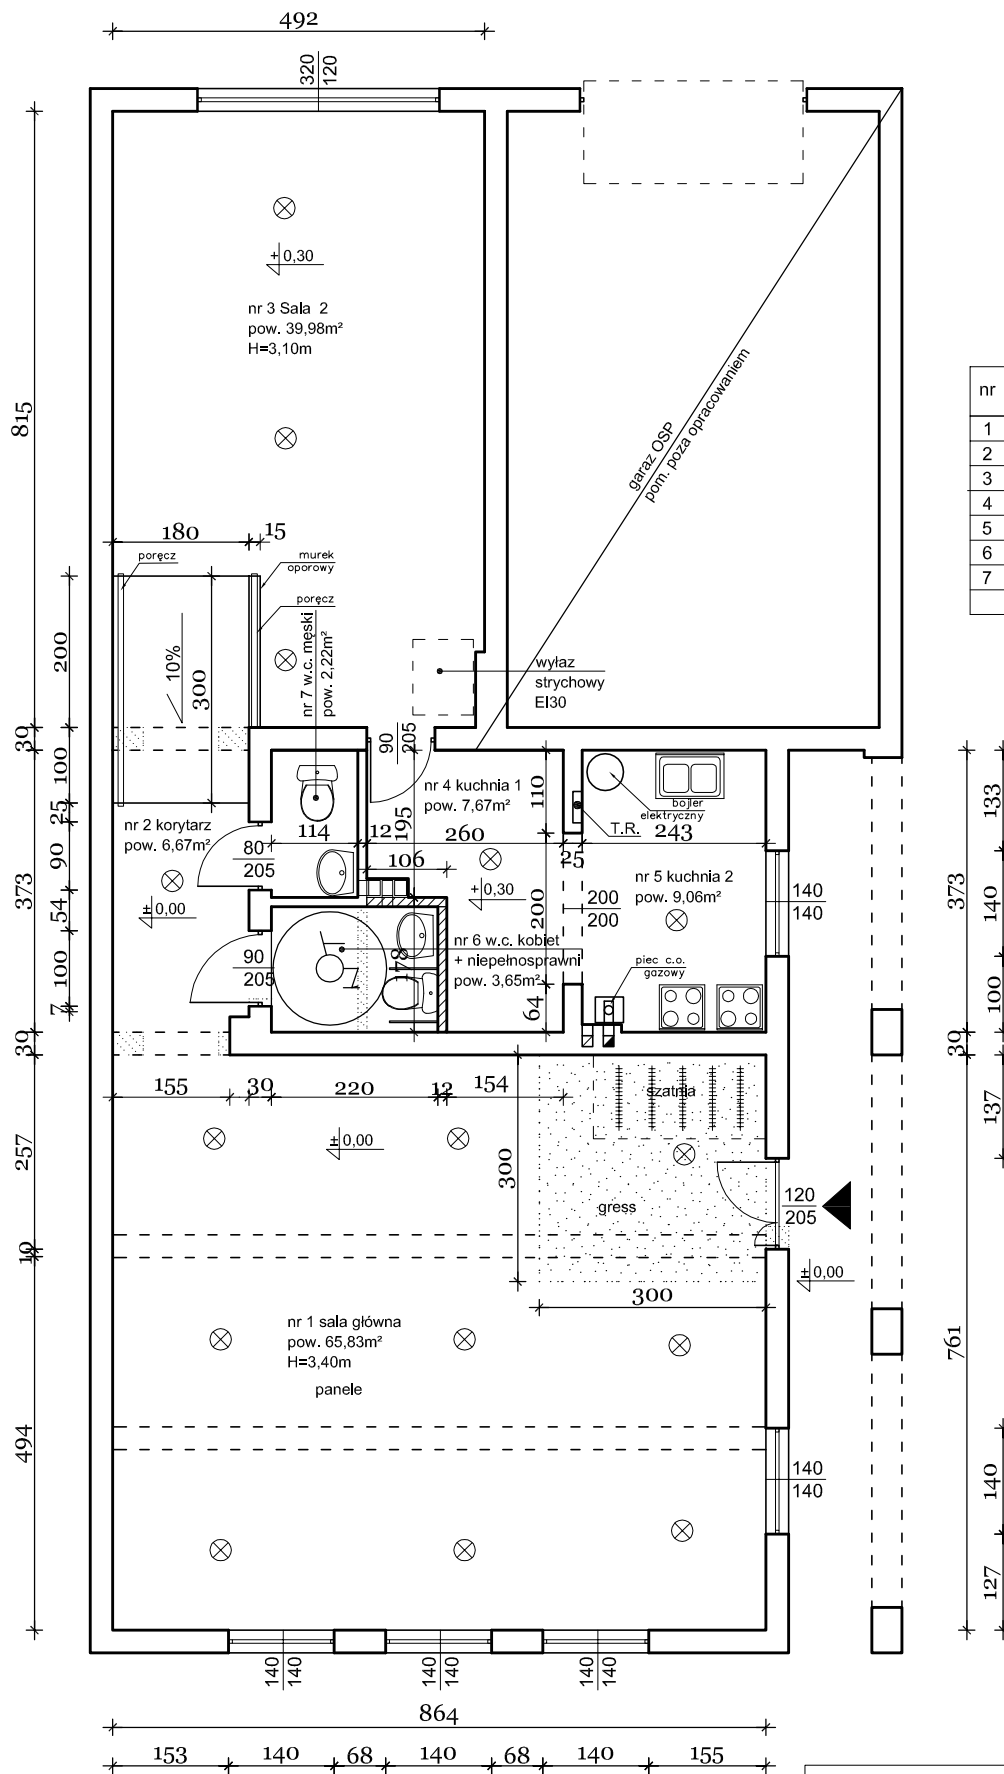

nr	nazwa pom.	posadzka	pow. m² w świetle ścian
1	Sala główna	panele/gres	65,83
2	Korytarz	gres	6,67
3	Sala nr 2	gres	39,98
4	Kuchnia 1	gres	7,67
5	Kuchnia 2	gres	9,06
6	w.c. męskie	gres	2,22
7	w.c. damskie + niepełnosprawni	gres	3,65
Razem			135,08

Koncepcja adaptacji pomieszczeń na Klub "Seniora+"

Adres Remiza OSP Barbarka 32-043 Skala

Opracował mgr inż. Szczepan Misiak
Nr ewid. MAP/0131/PWOK/13

Data: listopad 2019r

Rys. nr 2