



Przekrój typowy

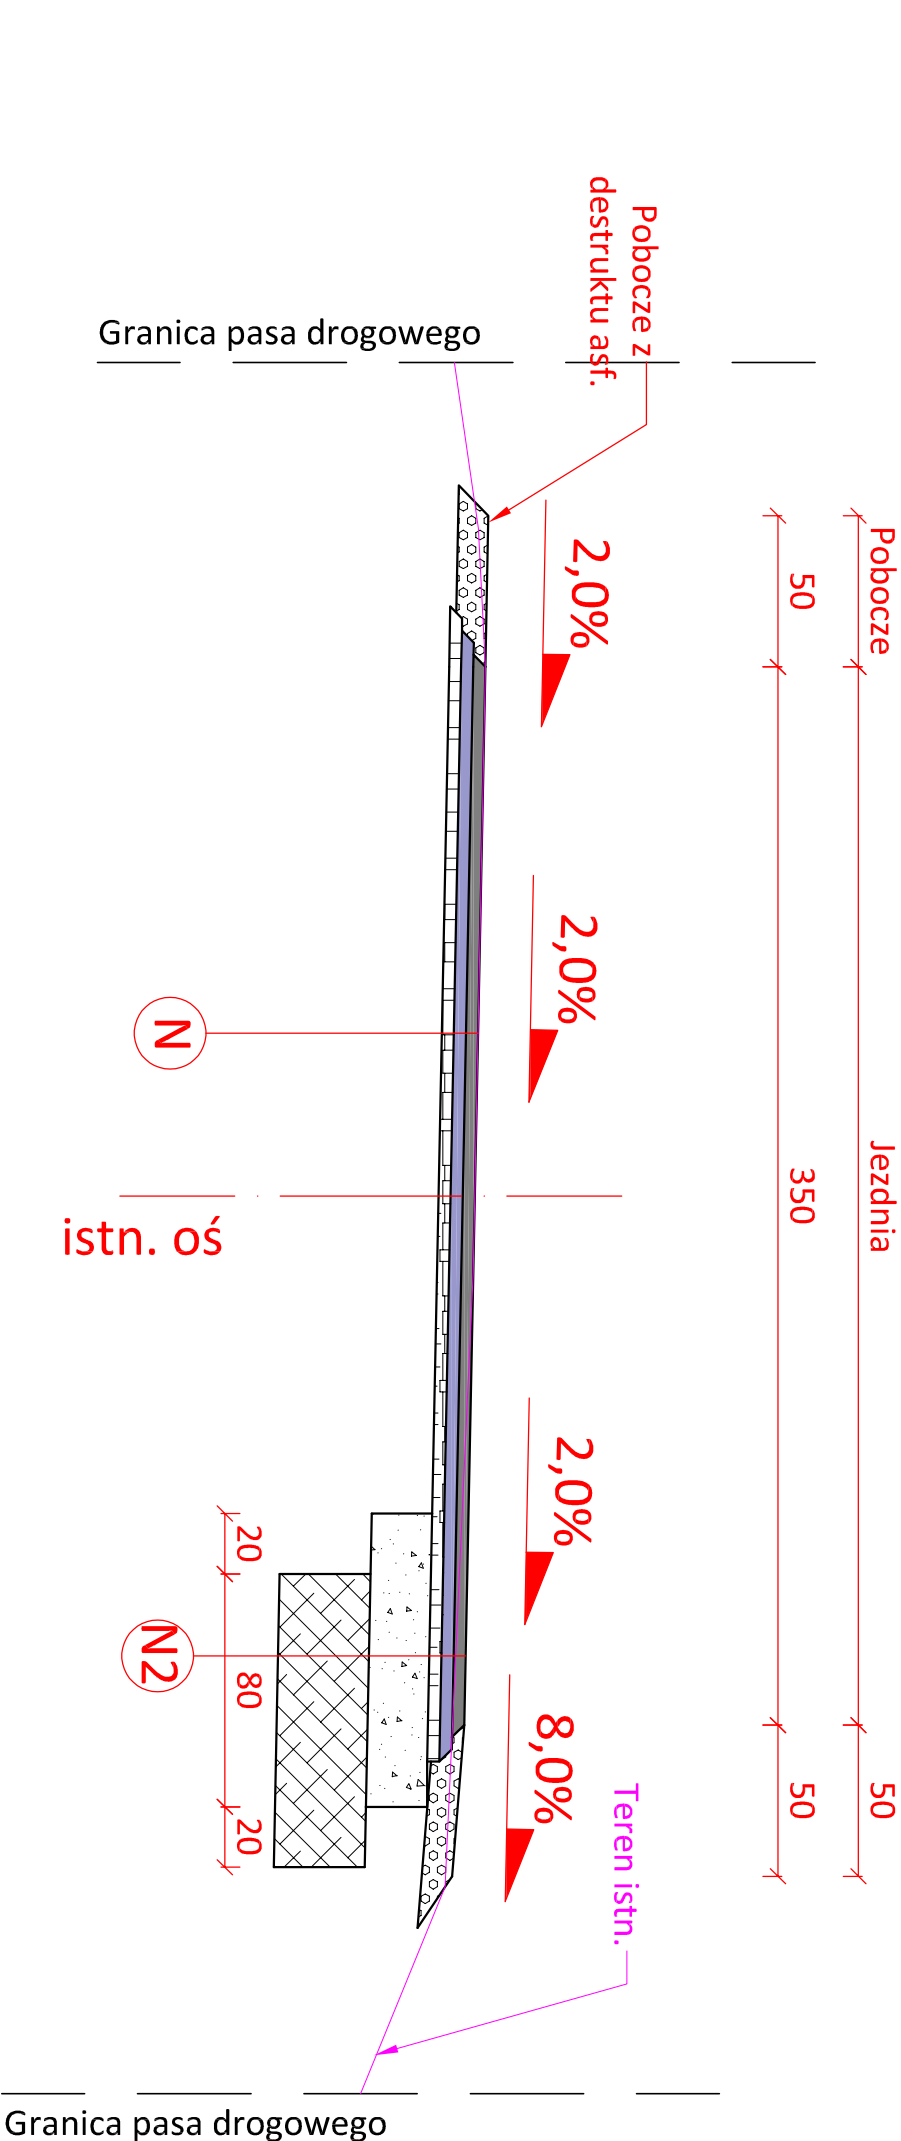

Przekrój typowy - mijanka

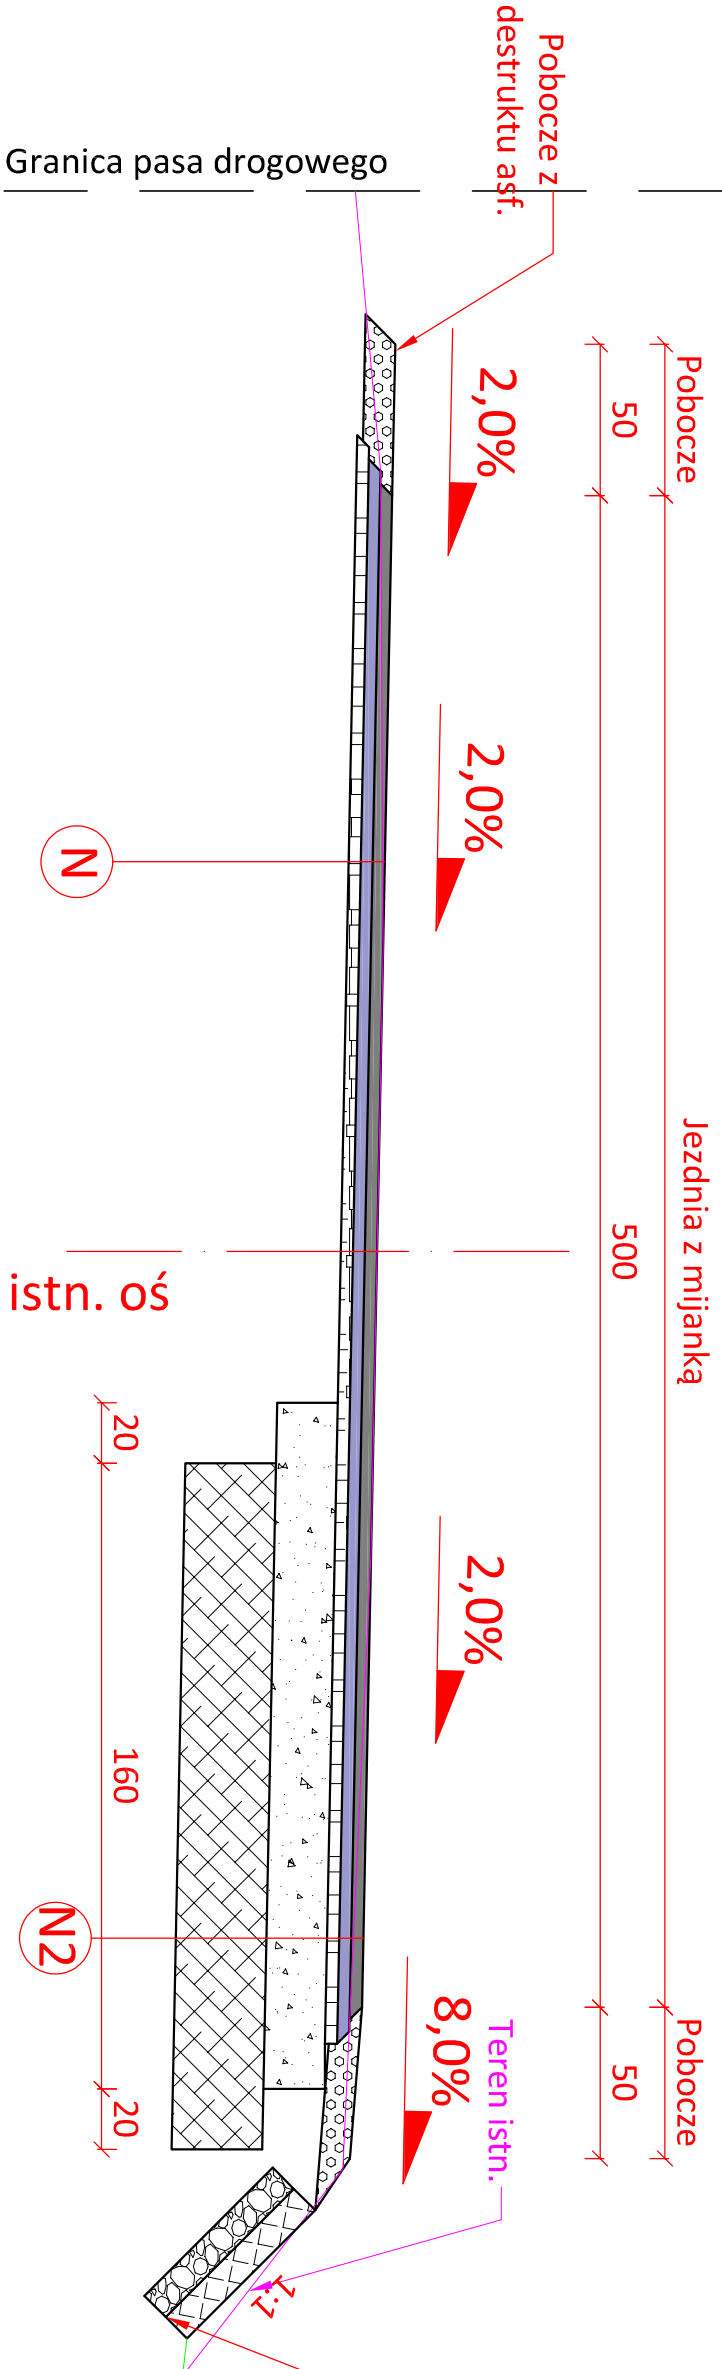

Nawierzchnia jezdni		
1	w-wa ściERALna z BA AC11S	4 cm
2	w-wa wiążĄca z BA AC16W	4 cm
3	w-wa wyrównawcza z BA	śr. 4 cm

N2 Nawierzchnia wzmocniająca		
1	w-wa ściERALna z BA AC11S	4 cm
2	w-wa wiążĄca z BA AC16W	4 cm
3	w-wa wyrównawcza z BA	śr. 4 cm
4	w-wa podbudowy zasadniczej z mieszanki niezwiązanej z kruszywem C90/3	20 cm
5	w-wa mrozoochronna z gruntu stabilizowanego spoiwem hydraulicznym lub wapnem (wzmocnienie podbudowy)	30 cm

podłoże

Uwagi:

- Spadki poprzeczne jezdni oraz poboczy dostosować do istniejących
- Zjazdy na odcinku do granicy pasa drogowego należy dostosować wysokościowo do terenu istniejącego
- W przypadku braku możliwości zastosowania spadku podłużnego zjazdu w kierunku do jezdni drogi, dopuszcza się zastosowanie spadku podłużnego w kierunku do działki na którą prowadzi zjazd, z zastosowaniem maksymalnego spadku do 5,0% na odcinku 5,0m, a na dalszym odcinku spadek do 15,0%

Investor:

Gmina Łabowa
33-336 Łabowa 38

OBIEKT:		PRZEMIOŁ RYSUNKU:	
Remont drogi gminnej nr 291621K Rozтока Wielka - Krzyżówka w m. Krzyżówka i m. Rozтока, gm. Łabowa		Przekroje typowe	
Lokalizacja: Jedn. ewid. Łabowa (121008_2), obr. ewid. Rozтока Wielka [0011] działka ewid. nr 24, 25 oraz obr. ewid. Krzyżówka [0006], działka ewid. nr 23, 27, 33 działki stanowiące pas drogowy drogi gminnej nr 291621K Rozтока Wielka - Krzyżówka odc. KM 0+023,6 - 0+077,6, KM 0+083,3 - 0+481,3, KM 0+487,0 - 0+692,9, KM 0+701,5 - 1+100,0			
Dokumentacja techniczna		NUMER RYSUNKU:	SKALA:
		2	1:25
IMIĘ I NAZWISKO		DATA:	
PROJEKTANT:		VIII 2019	
mgr inż. Kamil Haraf upr.proj.MAP/00285/POOD/14 upr.wyk.MAP/0016/OWOD/14			