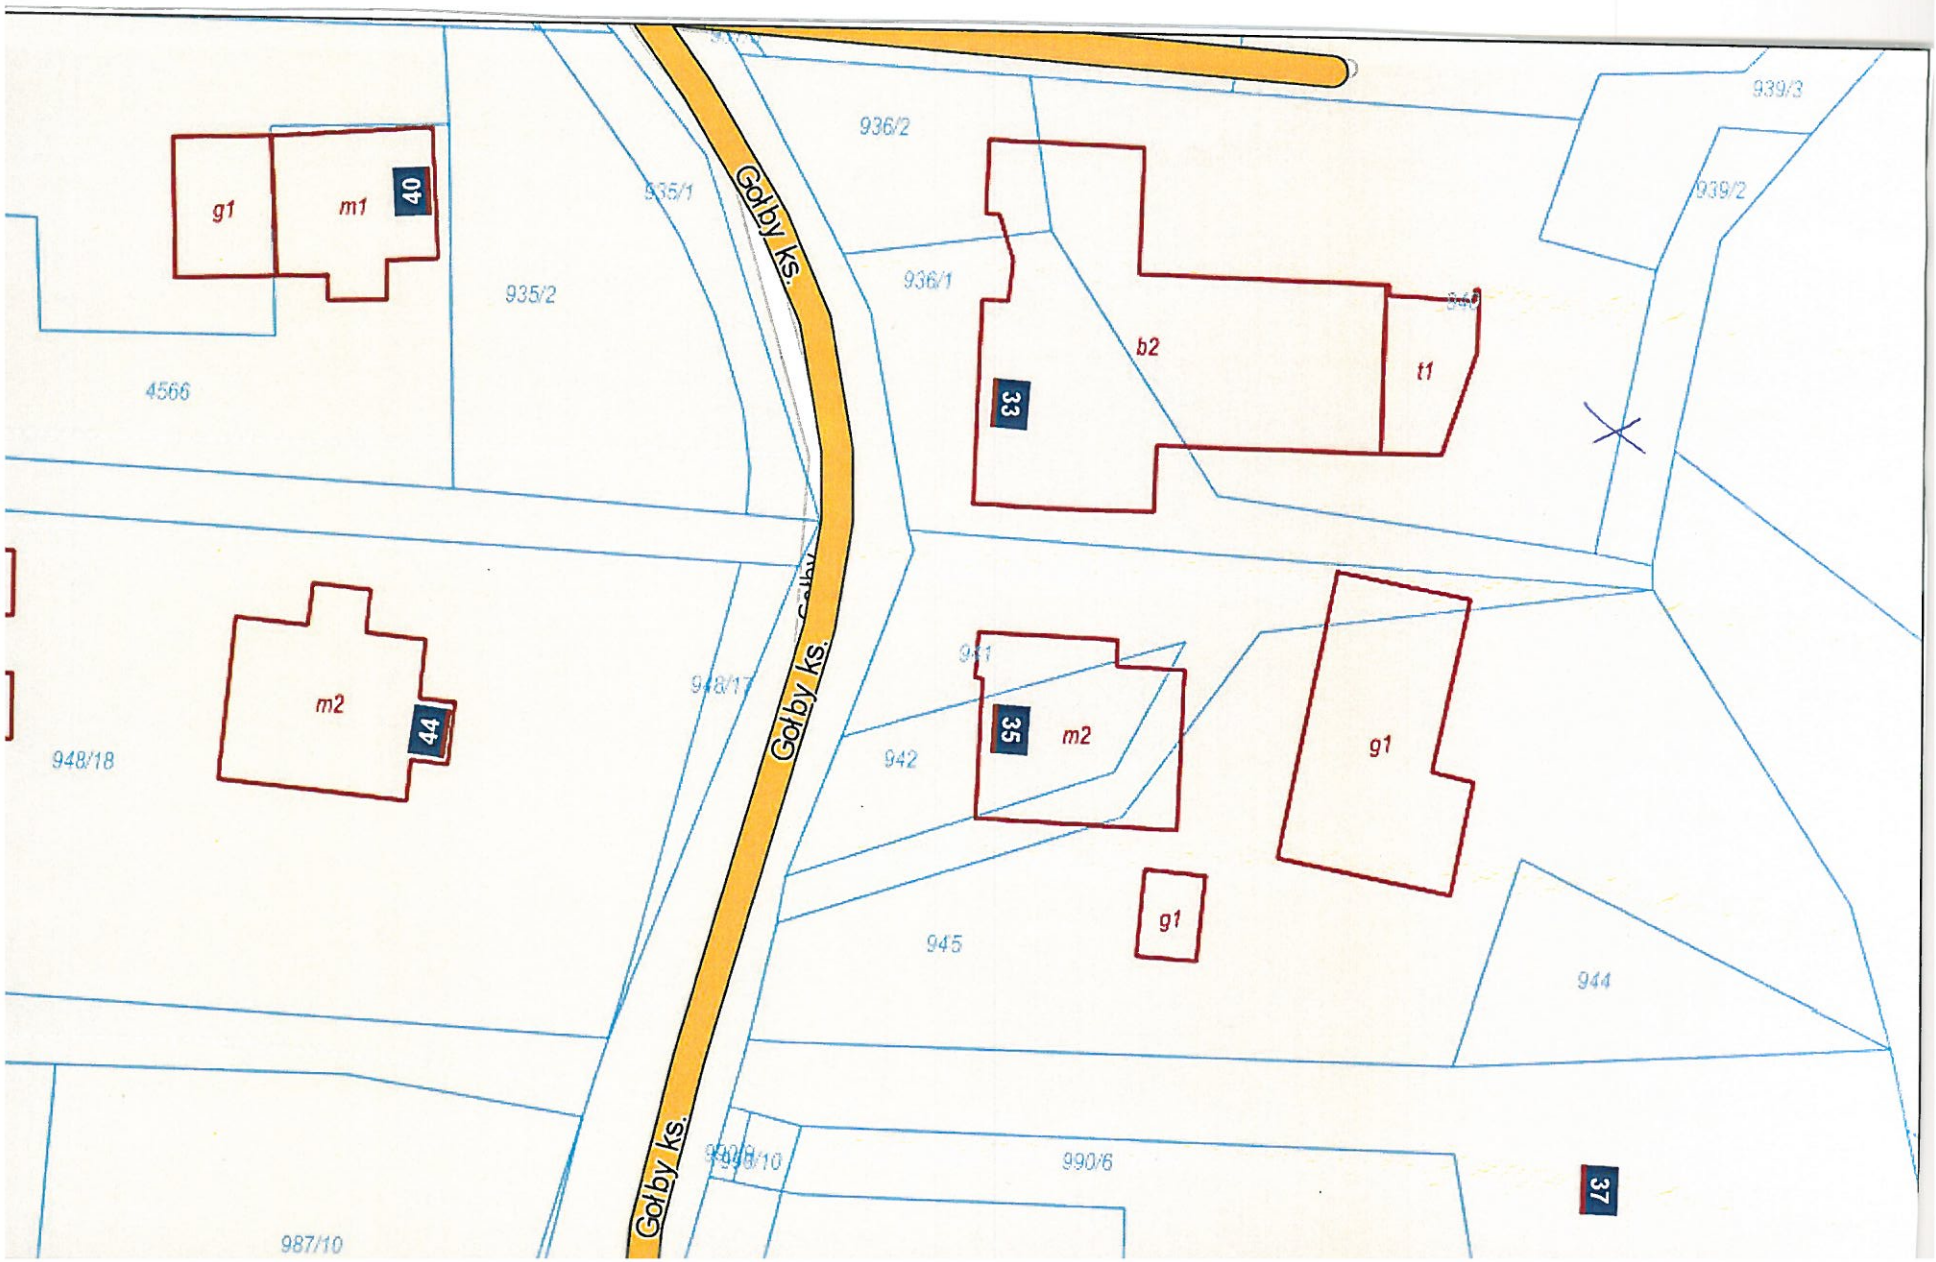
Gołby ks.
Gołby ks.
Gołby ks.
g1
m1
40
935/1
935/2
936/2
936/1
939/3
939/2
4566
b2
t1
33
m2
44
948/18
948/17
942
m2
35
g1
g1
945
944
990/6
37
987/10