
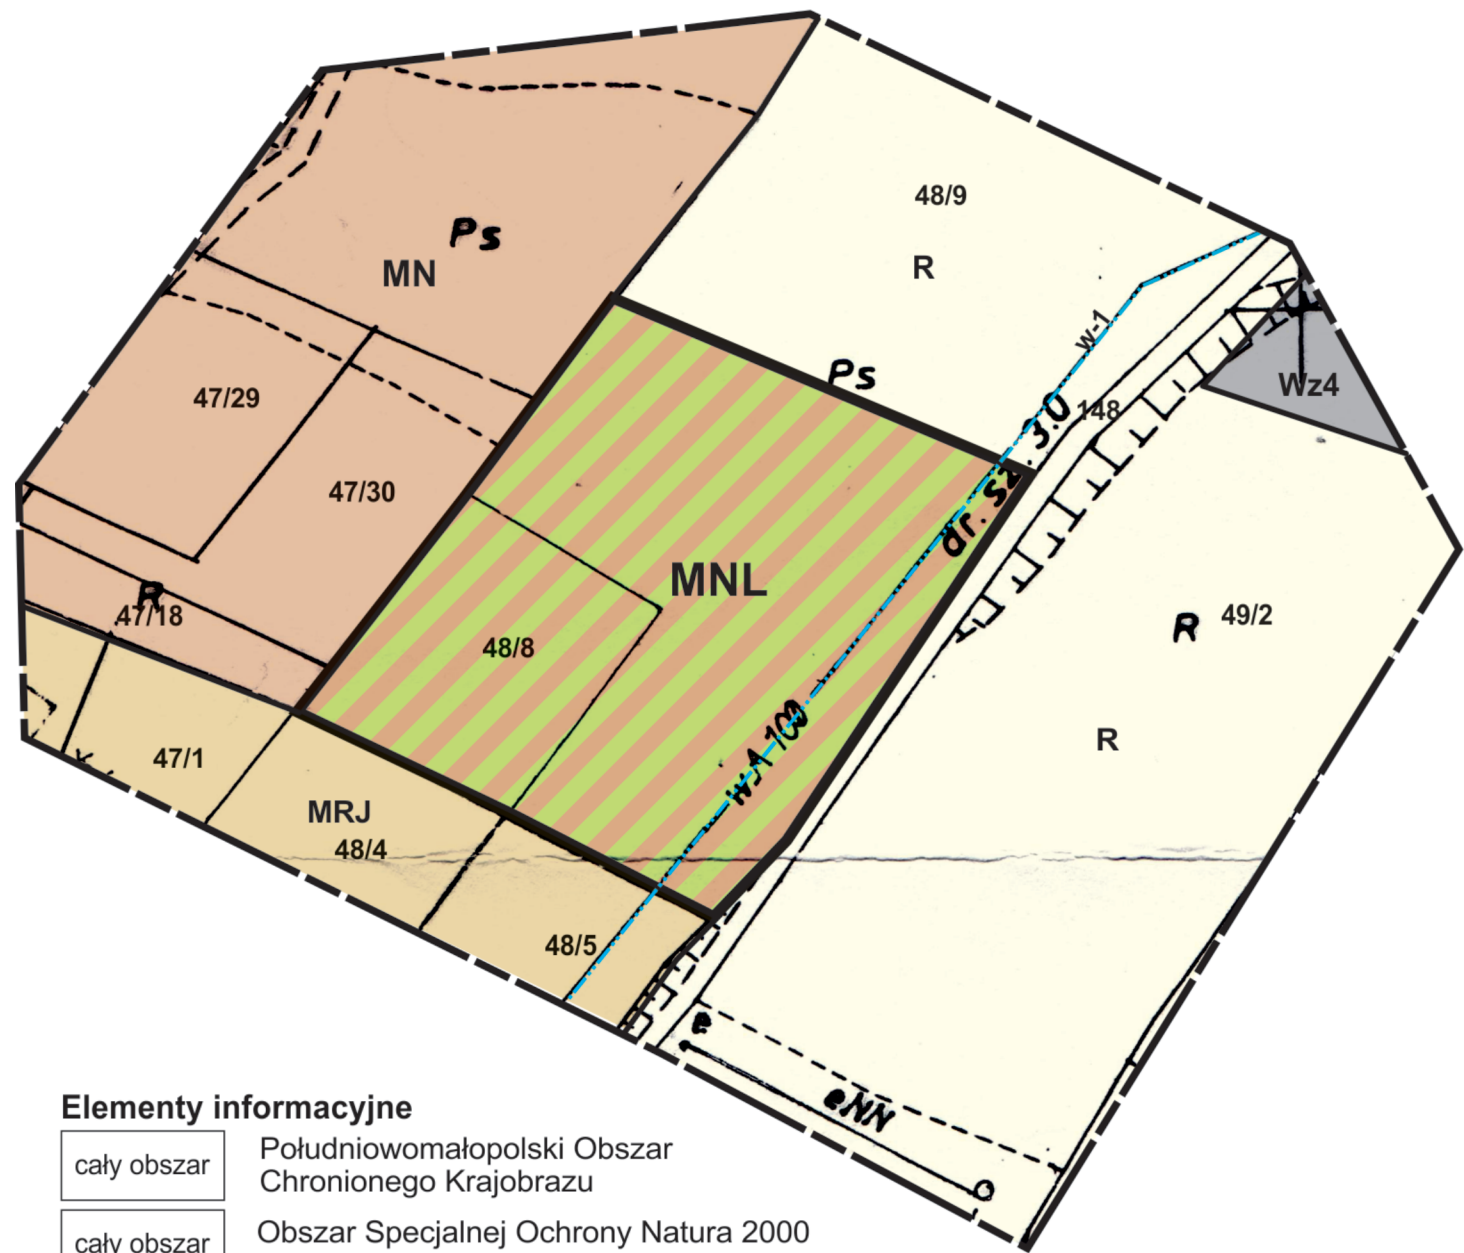


ZMIANA MIEJSCOWEGO PLANU ZAGOSPODAROWANIA PRZESTRZENNEGO
GMINY ŁABOWA z wyłączeniem obszaru Popradzkiego Parku Krajobrazowego
w sołectwie Kamianna - działka nr 48/8 i część działki nr 48/9

Załącznik Nr 1 do uchwały Nr
Rady Gminy Łabowa z dnia

RYSUNEK PLANU

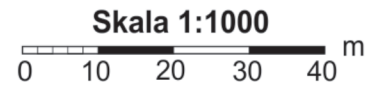

Elementy informacyjne

cały obszar	Południowomałopolski Obszar Chronionego Krajobrazu
cały obszar	Obszar Specjalnej Ochrony Natura 2000 PLB 180002 „Beskid Niski”
	Istniejąca sieć wodociągowa

LEGENDA

	Granica analizowanego otoczenia
Ustalenia wprowadzone zmianą planu	
	Granice terenu objętego zmianą planu równocześnie linie rozgraniczające tereny o różnym przeznaczeniu lub różnych zasadach zagospodarowania
	MNL Tereny zabudowy mieszkaniowej jednorodzinnej i rekreacji indywidualnej
Informacja o ustaleniach obowiązującego planu w granicach analizowanego otoczenia	
	Linie rozgraniczające tereny o różnym przeznaczeniu
	MRJ Tereny zabudowy zagrodowej i mieszkaniowej jednorodzinnej z dopuszczeniem usług i rzemiosła
	MN Tereny zabudowy mieszkaniowej jednorodzinnej
	Wz4 Projektowane zbiorniki wodociągowe do realizacji
	R Tereny rolne
	w-1 Istniejąca sieć wodociągowa

Wyrys ze studium uwarunkowań i kierunków zagospodarowania przestrzennego
gminy Łabowa uchwalonym uchwałą Nr XXIV/163/04 Rady Gminy Łabowa
z dnia 3 grudnia 2004r.(z późn.zm)

