


**ZMIANA MIEJSCOWEGO PLANU ZAGOSPODAROWANIA PRZESTRZENNEGO
GMINY ŁABOWA z wyłączeniem obszaru Popradzkiego Parku Parku Krajobrazowego
w sołectwie Rozтока Wielka - część działki nr 153/6**

Załącznik Nr 2 do uchwały Nr:
Rady Gminy Łabowa z dnia

Plan nr 2

RYSUNEK PLANU

Skala 1:1000
0 10 20 30 40 m

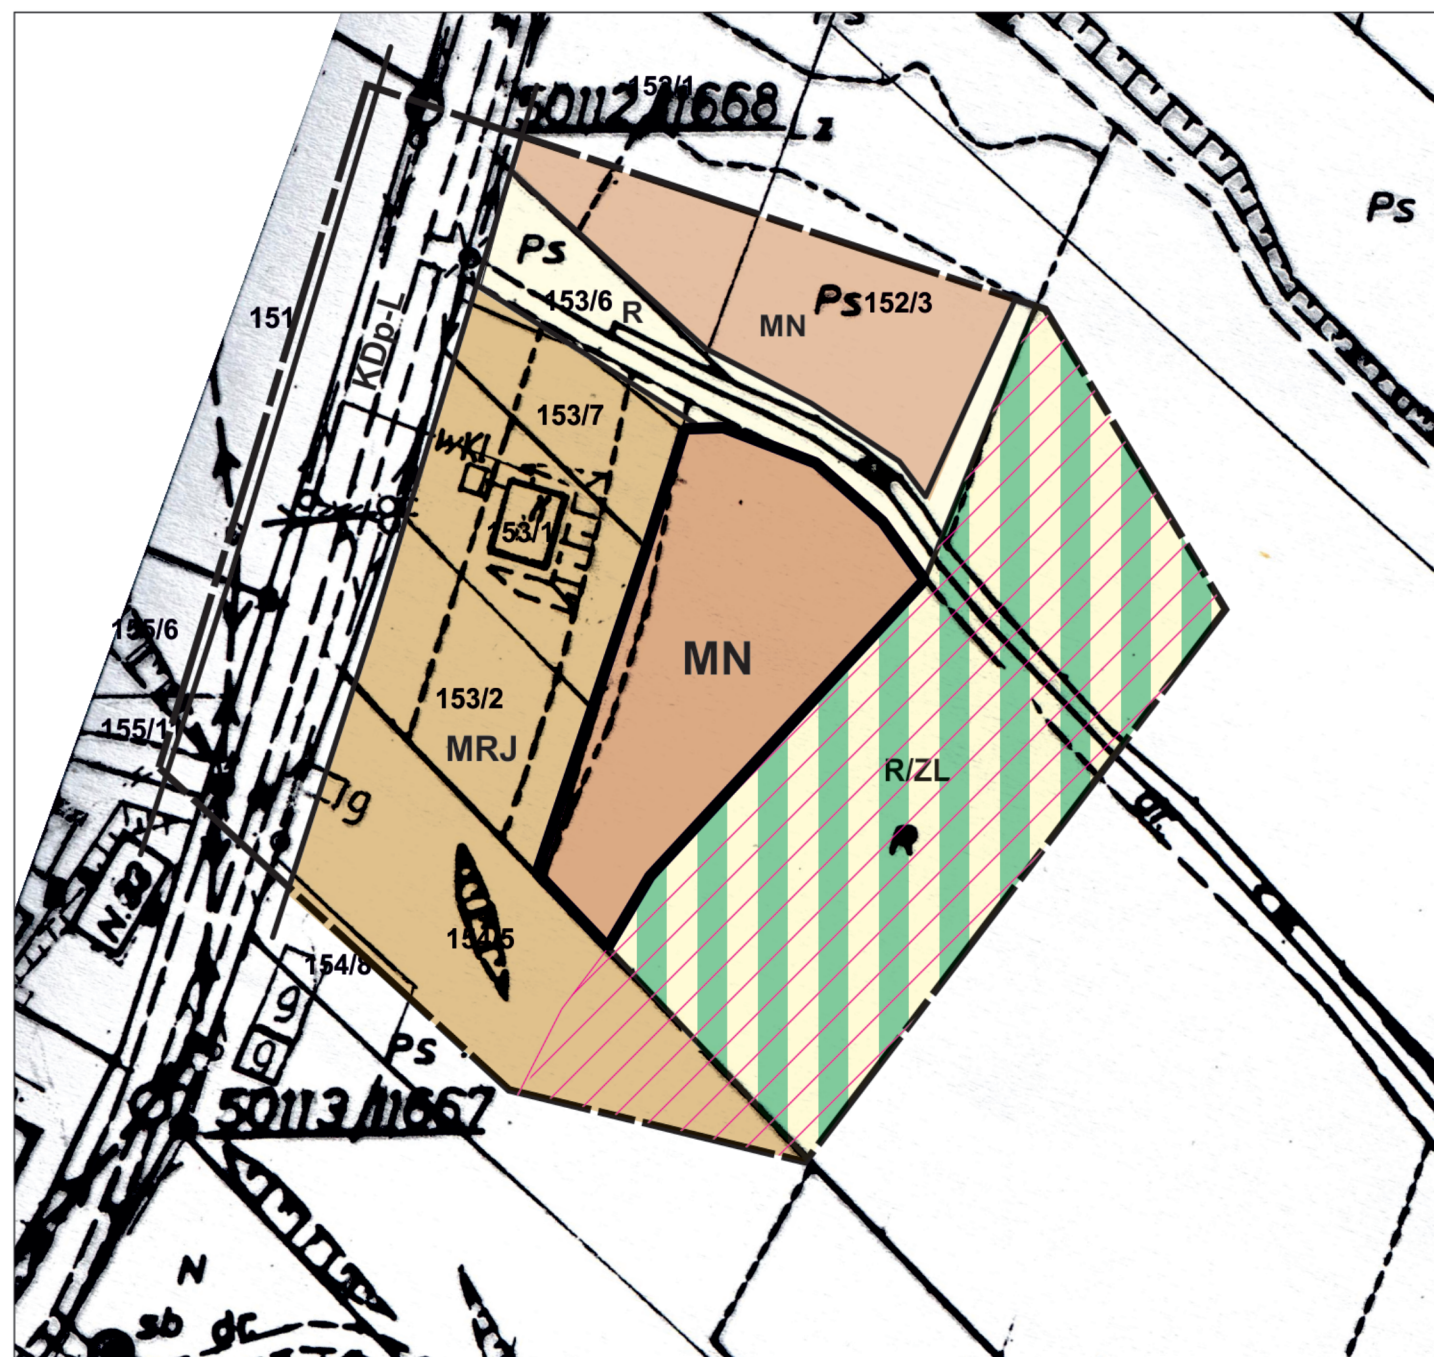

LEGENDA

--- Granica analizowanego otoczenia

Ustalenia wprowadzone zmianą planu

- Granicę opracowania zmiany planu
równocześnie linie rozgraniczające tereny o różnym
przeznaczeniu lub różnych zasadach zagospodarowania
- MN** Tereny zabudowy mieszkaniowej
jednorodzinnej


**Informacja o ustaleniach obowiązującego planu
w granicach analizowanego otoczenia**

- Linie rozgraniczające tereny o różnych
funkcjach ściśle określone
- MN** Tereny zabudowy mieszkaniowej
jednorodzinnej
- MRJ** Tereny zabudowy mieszkaniowej jednorodzinnej
i zagrodowej z dopuszczeniem usług i rzemiosła
- R** Tereny rolne
- R/ZL** Tereny rolne proponowane do zalesień
lub zadrzewień
- KDp-L** Tereny drogi publicznej klasy L
- Io** Tereny zagrożone procesami
erozyjno-osuwiskowymi

Elementy informacyjne

- cały obszar Południowomałopolski Obszar
Chronionego Krajobrazu
- cały obszar Otulina Popradzkiego Parku Krajobrazowego

**Wyrzys ze studium uwarunkowań i kierunków zagospodarowania przestrzennego
gminy Łabowa uchwalonym uchwałą Nr XXIV/163/04 Rady Gminy Łabowa
z dnia 3 grudnia 2004r. (z późn. zm)**

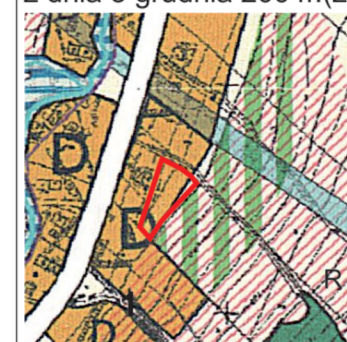

Legenda

cały obszar

D

□

Strefa wybitnie górską „1”, przyrodniczo-leśna
- dominacja funkcji ekologicznych, ochronnych i leśnictwa,
- koncentracja zabudowy w obrębie istniejących stref osadniczych,
- preferowany rozwój turystyki i rekreacji

**Strefy osadnicze w strefie górskiej z preferencją rozwoju
funkcji turystycznych.**
Wskazane przekształcenia w kierunku dominacji zagospodarowania
rekreacyjnego. Rozwój poprzez modernizację, adaptację, zmiany
funkcji istniejącego zainwestowania bądź zagospodarowania
oraz wprowadzanie nowej zabudowy o wysokim standardzie

Tereny objęte zmianą planu