
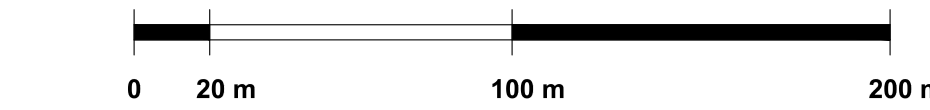
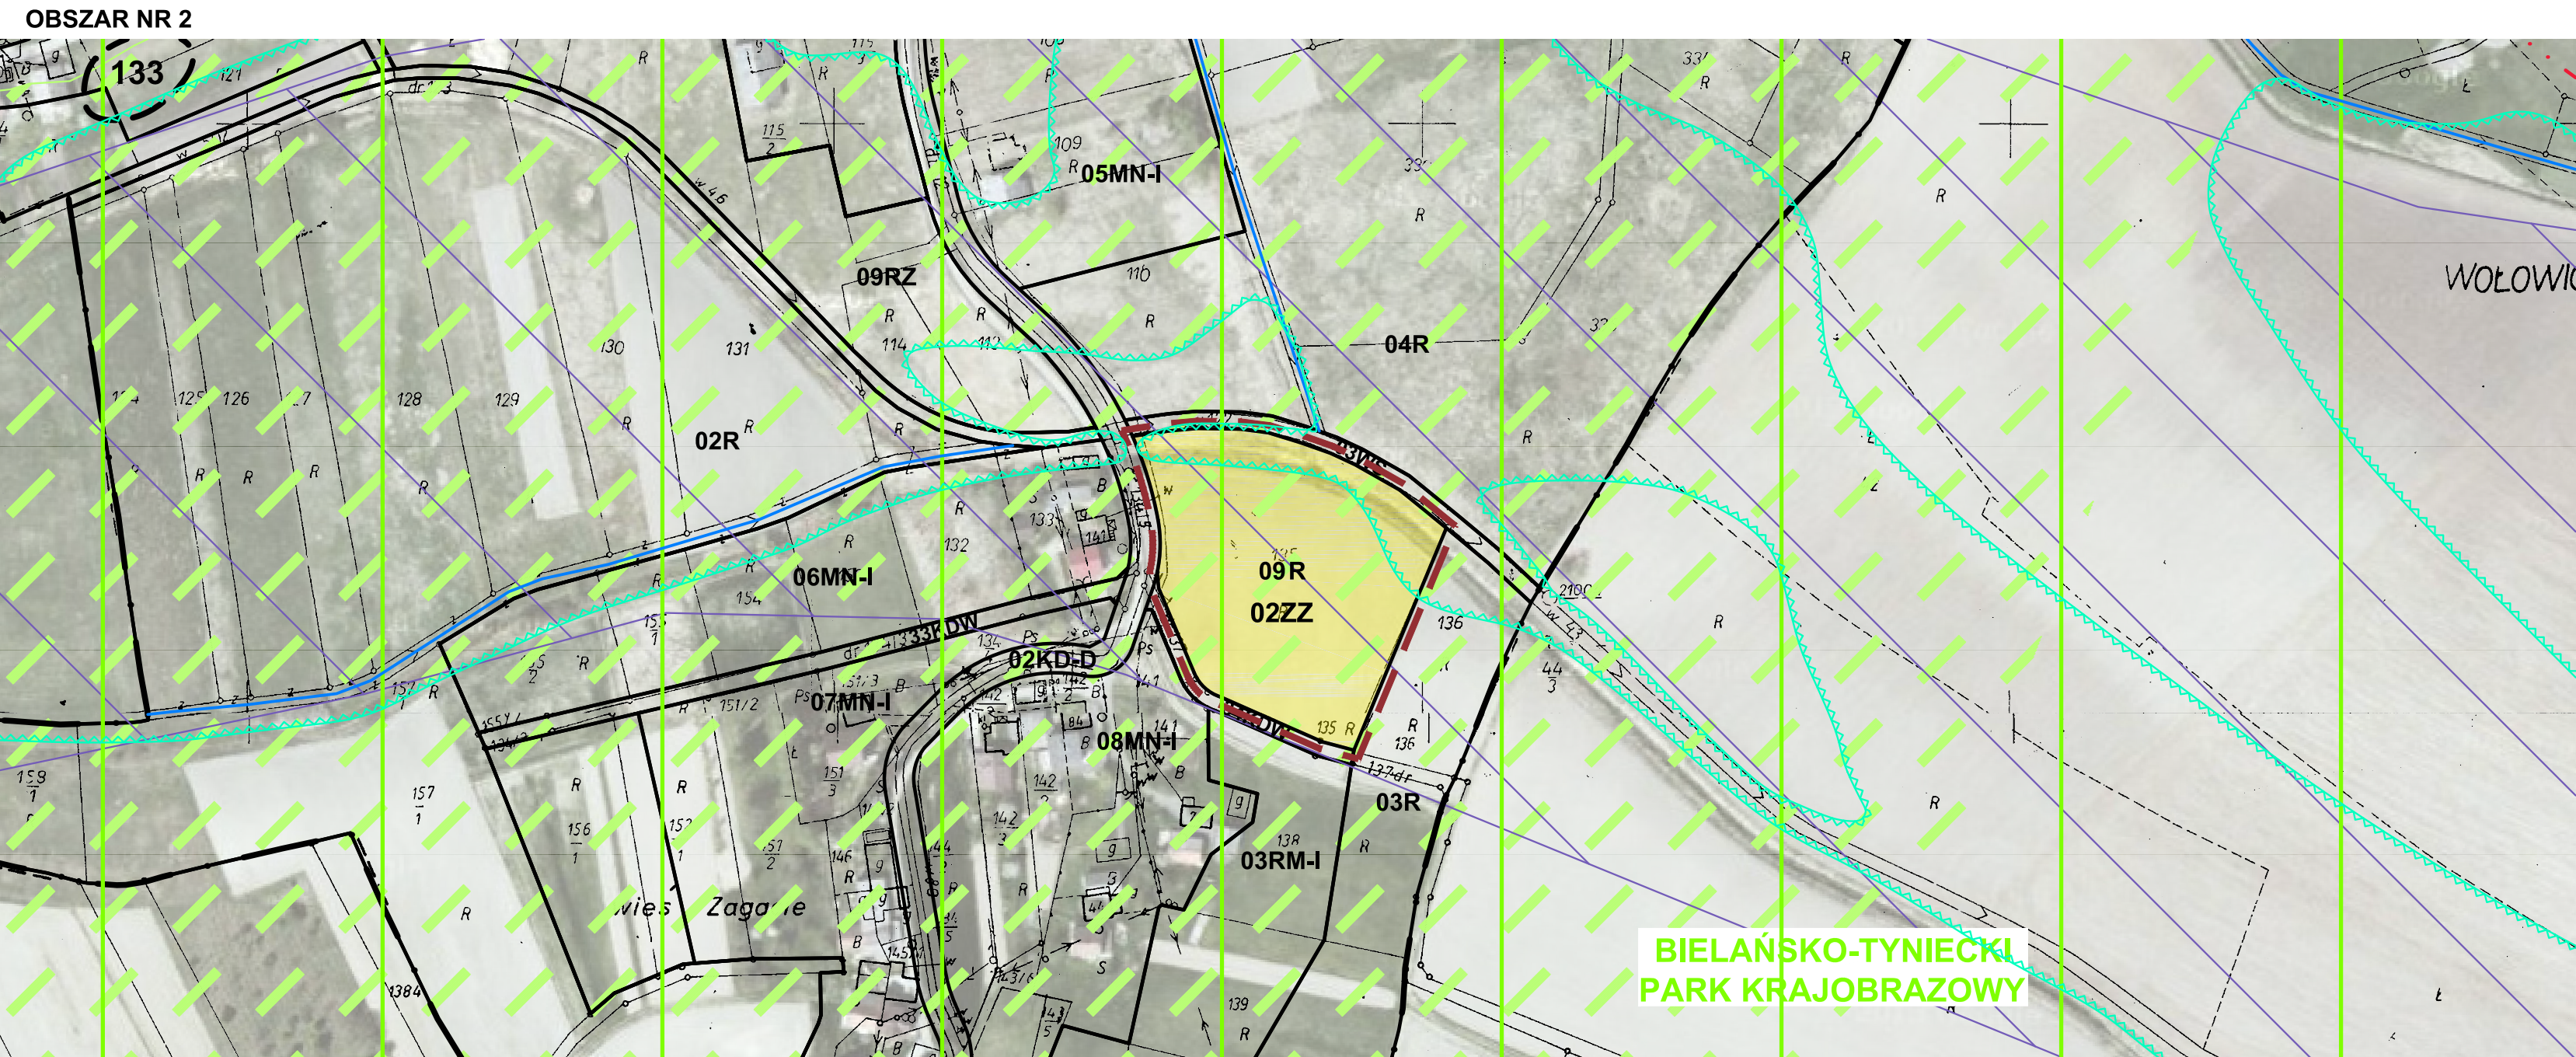


MAPA PROGNOZY ODDZIAŁYWANIA NA ŚRODOWISKO DLA PROJEKTU ZMIANY MIEJSCOWEGO PLANU ZAGOSPODAROWANIA PRZESTRZENNEGO

MIEJSCOWOŚCI ZAGACIE

SKALA 1:2000

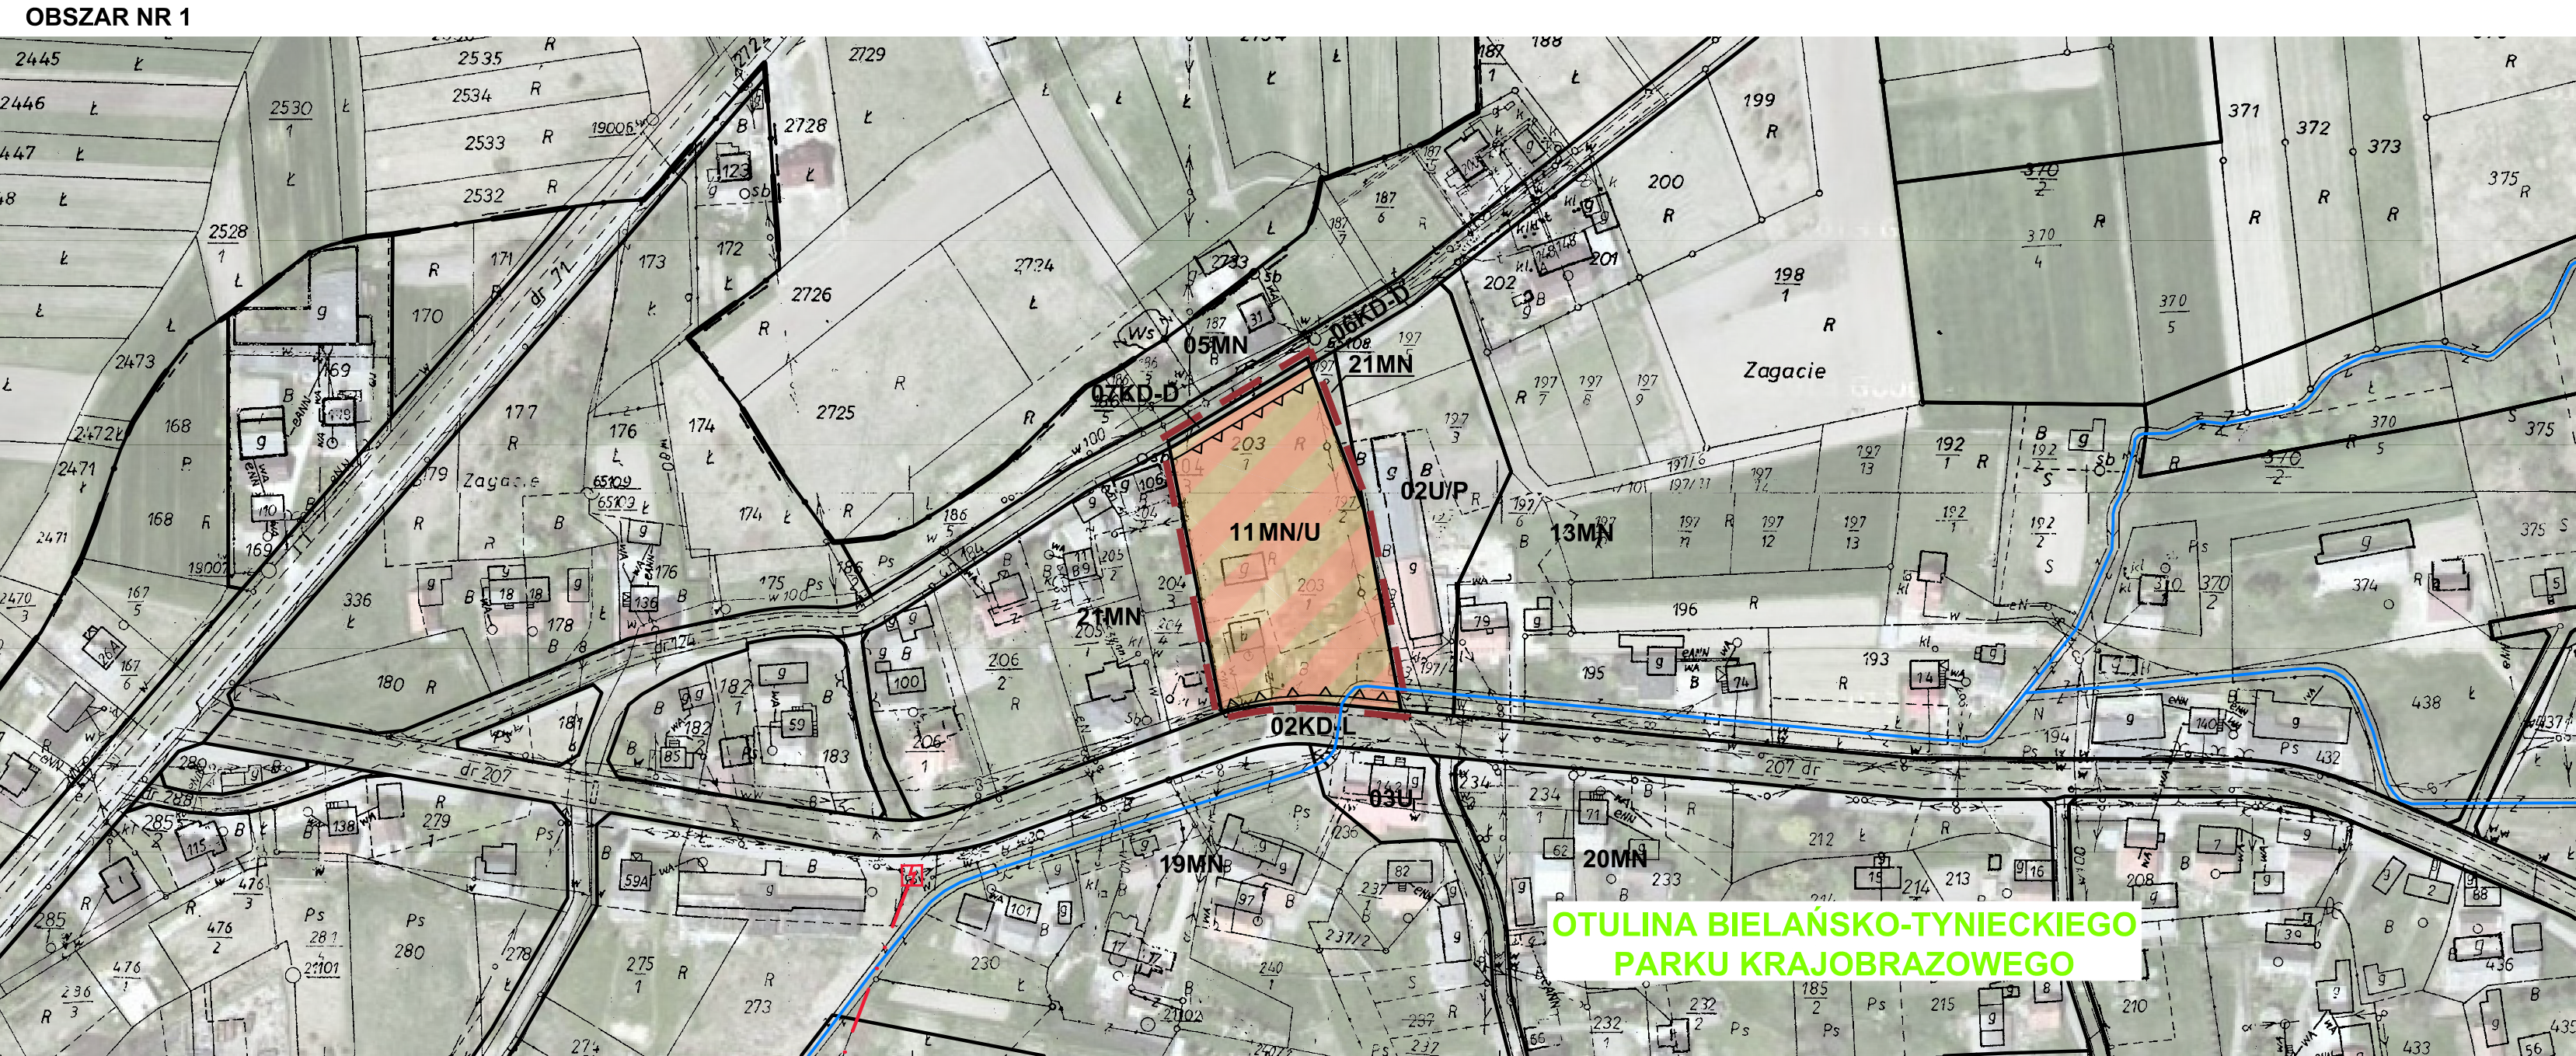

OZNACZENIA:

	Granice obszaru objętego zmianą planu
	Linie rozgraniczające
	Nieprzekraczalne linie zabudowy

Przeznaczenia terenów:

	11MN/U	Tereny zabudowy mieszkaniowej jednorodzinnej z usługami
	09R	Tereny rolnicze
	07KD-D	Tereny dróg publicznych

Oznaczenia informacyjne:

	01MN	Ustalenia obowiązującego planu miejscowego miejscowości Zagacie
		Cieki i rowy melioracyjne
	02ZZ	Obszary narażone na zalanie w przypadku całkowitego zniszczenia wału przeciwpowodziowego
		Granice obszarów, na których prawdopodobieństwo wystąpienia powodzi jest niskie i wynosi raz na 500 lat
		Granice Bieleńsko-Tynieckiego Parku Krajobrazowego
		Otulina Bieleńsko-Tynieckiego Parku Krajobrazowego - obszar planu poza granicami parku
		Korytarz ekologiczny

LOCUS

Sp. z o.o.

ul. Władysława Łokietka 21 32-545 Karniowice

Prognoza oddziaływania na środowisko
dla projektu zmiany miejscowego planu zagospodarowania
przestrzennego miejscowości Zagacie

Autor opracowania:

mgr inż. arch. Bartłomiej Stawarz
MP-1867

Data:

Styczeń 2021