


Załącznik Nr 1 do uchwały Nr
Rady Gminy Łabowa z dnia

**ZMIANA MIEJSCOWEGO PLANU ZAGOSPODAROWANIA PRZESTRZENNEGO
GMINY ŁABOWA z wyłączeniem obszaru Popradzkiego Parku Krajobrazowego
w sołectwie Krzyżówka - część działki nr 86/1**

RYSUNEK PLANU

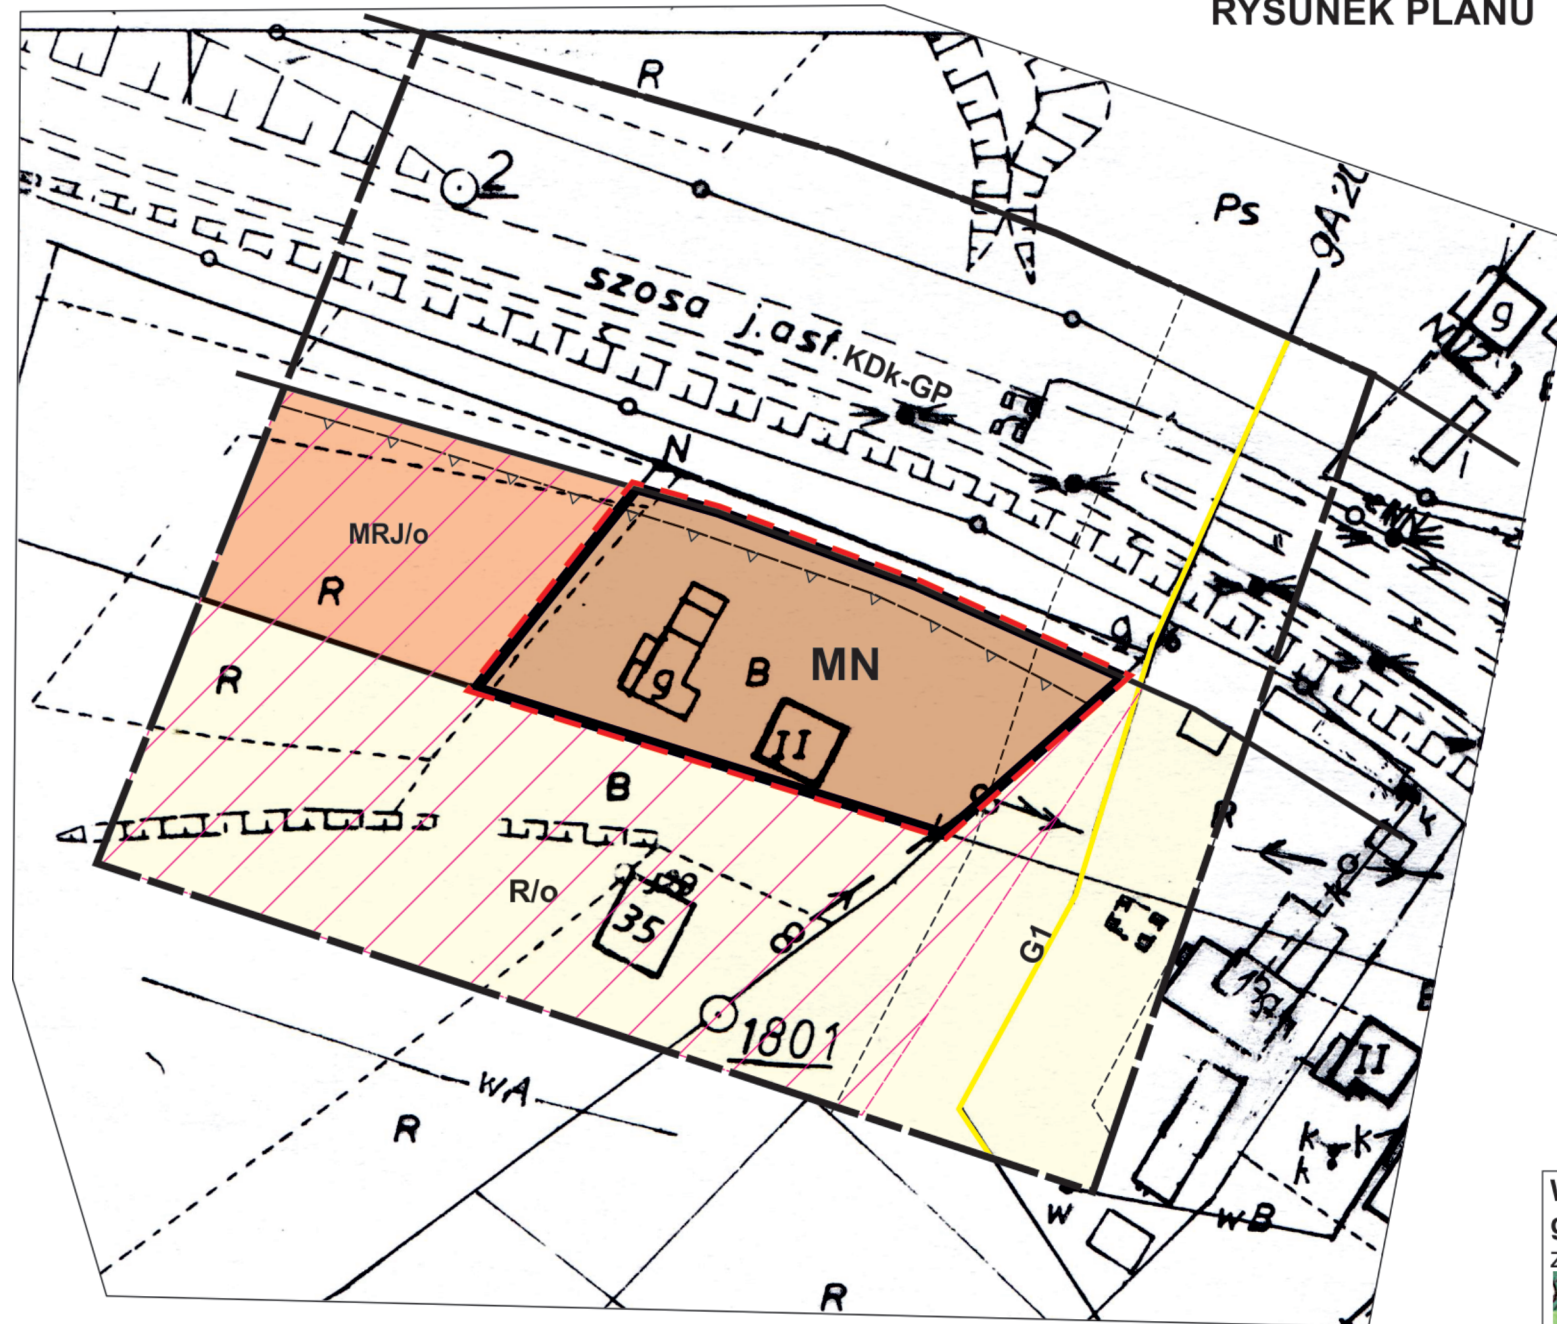

Skala 1:1000



LEGENDA

— Granica analizowanego otoczenia

Ustalenia wprowadzone zmianą planu

 Granice opracowania zmiany planu

 Linie rozgraniczające tereny o różnym przeznaczeniu lub różnych zasadach zagospodarowania

MN	Tereny zabudowy mieszkaniowej jednorodzinnej
----	--

 Nieprzekraczalna linia zabudowy

Informacja o ustaleniach obowiązującego planu w granicach analizowanego otoczenia

Linie rozgraniczające tereny o różnym przeznaczeniu

MRJ	Tereny zabudowy zagrodowej, mieszkaniowej jednorodzinnej z dopuszczeniem usług i rzemiosła
-----	---

R	Tereny rolne
---	--------------

KDk-GP	Tereny drogi publicznej klasy GP
---------------	----------------------------------

21	Istniejący gazociąg wysokoprężny wraz ze strefą techniczną
----	--

 Tereny zagrożone osuwaniem się mas ziemnych

 Nieprzekraczalna linia zabudowy


Oznaczenia i elementy informacyjne

 Strefa techniczna od gazociągu
wysokoprężnego

cały obszar Południowomałopolski Obszar
Chronionego Krajobrazu

cały obszar	Otulina Popradzkiego Parku Krajobrazowego
-------------	--

Wyrys ze studium uwarunkowań i kierunków zagospodarowania przestrzennego gminy Łabowa uchwalonym uchwałą Nr XXIV/163/04 Rady Gminy Łabowa z dnia 3 grudnia 2004r.(z późn.zm)

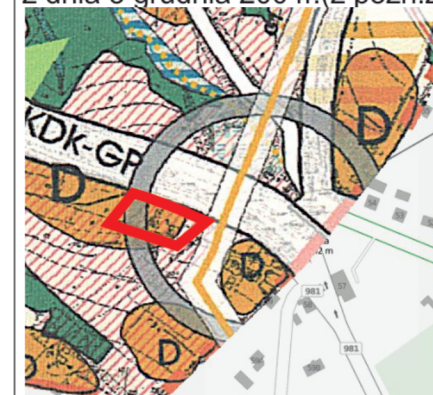

Legenda

cały obszar



- dominacja funkcji ekologicznych, ochronnych i leśnictwa,
- koncentracja zabudowy w obrębie istniejących stref osadniczych,
- preferowany rozwój turystyki i rekreacji

Strefy osadnicze w strefie górskiej z preferencją rozwoju funkcji turystycznych.

Wskazane przekształcenia w kierunku dominacji zagospodarowania rekreacyjnego. Rozwój poprzez modernizację, adaptację, zmiany funkcji istniejącego zainwestowania bądź zagospodarowania oraz wprowadzanie nowej zabudowy o wysokim standardzie

Tereny otwarte przeznaczone rolno-zadrzewniowe

- powinny obowiązywać zakaz realizacji nowych obiektów budowlanych;
- istniejące obiekty utrzymywać się z dopuszczeniem ich rozbudowy i modernizacji
- położone w obszarze zagrożonym procesami erozyjno-osuwiskowymi

Tereny objęte zmianą planu