

ZMIANA MIEJSCOWEGO PLANU ZAGOSPODAROWANIA PRZESTRZENNEGO DLA GMINY ZAWOJA DLA OBSZARU WSI ZAWOJA RYSUNEK ZMIANY PLANU

Załącznik nr 14 do Uchwały Nr
Rady Gminy Zawoja z dnia

LEGENDA

ELEMENTY RYSUNKU ZMIANY PLANU

GRANICA OBSZARU OBJĘTEGO ZMIANĄ PLANU
POKRYWAJĄCA SIĘ Z LINIĄ ROZGRANICZAJĄCĄ

ELEMENTY STANOWIĄCE USTALENIA ZMIANY PLANU

LINIA ROZGRANICZAJĄCA

NIEPRZEKRACZALNA LINIA ZABUDOWY

MN1 TERENY ZABUDOWY MIESZKANIOWEJ

ZR TERENY ZIELENI NATURALNEJ

ELEMENTY OKREŚLONE PRZEPISAMI I DECYZJAMI ODRĘBNYMI

OBSZAR ZMIANY PLANU W CAŁOŚCI POŁOŻONY JEST W:
- GRANICY ZESPOŁU PRZYRODNICZO - KRAJOBRAZOWEGO
DOLINA SKAWICY
- GRANICY LZWP 445 - ZBIORNIKA WARSTW
MAGURA (BABIA GÓRA)

USTALENIA ZMIANY MPZP OBOWIAZUJĄCE
POZA OBSZARAMI OBJĘTYMI ZMIANĄ PLANU
(WYBRANE ELEMENTY)

LINIE ROZGRANICZAJĄCE

NIEPRZEKRACZALNA LINIA ZABUDOWY

MN1 TERENY ZABUDOWY JEDNORODZINNEJ

US TERENY SPORTU I REKREACJI

ZR TERENY ZIELENI NATURALNEJ

ZL TERENY LASÓW

KDL TERENY DRÓG PUBLICZNYCH
- DROGI LOKALNE



OSUWISKO AKTYWNE OKRESOWO

OSUWISKO NIEAKTYWNE

OBSZAR W CAŁOŚCI POŁOŻONY JEST W:

- GRANICY ZESPOŁU PRZYRODNICZO - KRAJOBRAZOWEGO
DOLINA SKAWICY
- GRANICY LZWP 445 - ZBIORNIKA WARSTW
MAGURA (BABIA GÓRA)

SKALA 1:2000

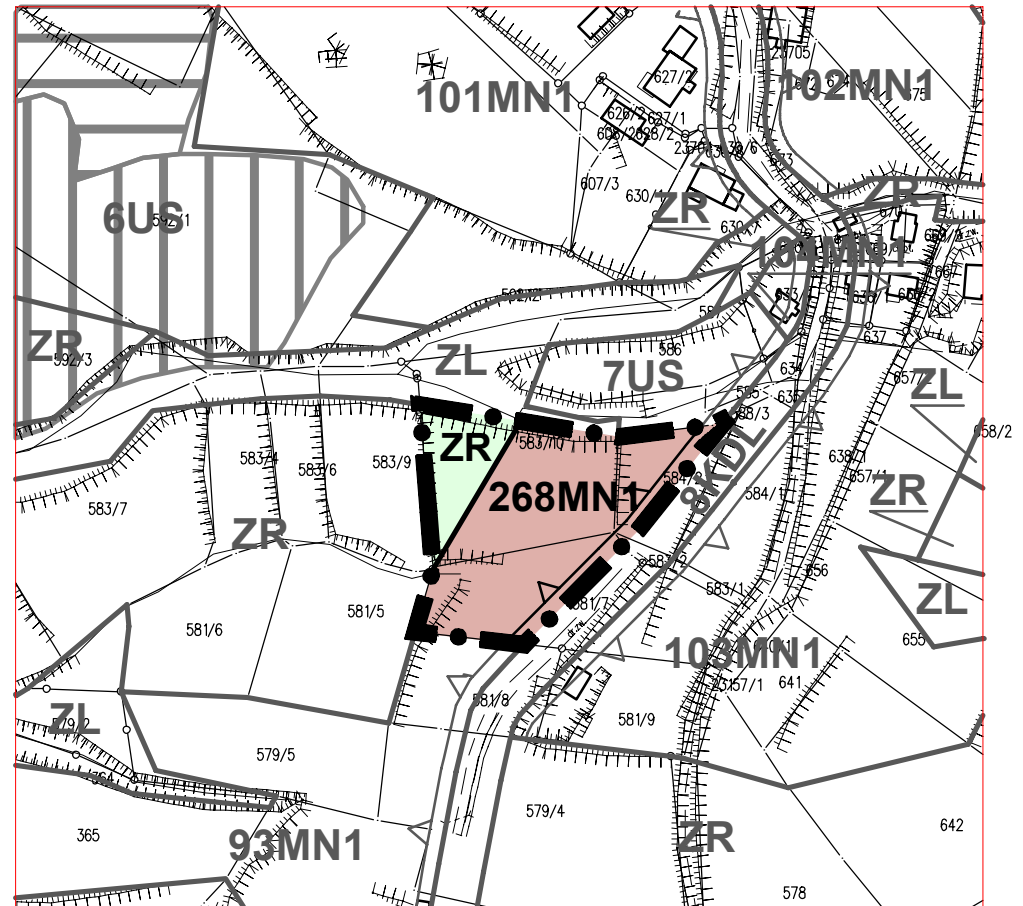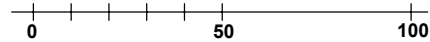

PRZEDMIOT OPRACOWANIA: ZMIANA MIEJSCOWEGO PLANU ZAGOSPODAROWANIA PRZESTRZENNEGO DLA GMINY ZAWOJA DLA OBSZARU WSI ZAWOJA		DATA PAŹDZIERNIK 2021
TREŚĆ RYSUNKU: RYSUNEK ZMIANY PLANU		SKALA 1:2000
ZESPÓŁ AUTORSKI:	mgr inż. arch Joanna Staniewicz mgr inż. arch Anna Staniewicz mgr inż. arch Monika Kosz mgr inż. Anna Olearczyk	