


# ZMIANA MIEJSCOWEGO PLANU ZAGOSPODAROWANIA PRZESTRZENNEGO DLA GMINY ZAWOJA DLA OBSZARU WSI ZAWOJA RYSUNEK ZMIANY PLANU

Edycja do wyłożenia do publicznego wglądu

Załącznik nr 1 do Uchwały Nr .....  
Rady Gminy Zawoja z dnia .....

SKALA 1:2000

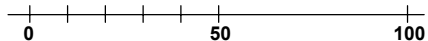

## LEGENDA

### ELEMENTY RYSUNKU ZMIANY PLANU

GRANICA OBSZARU OBJĘTEGO ZMIANĄ PLANU  
POKRYWAJĄCA SIĘ Z LINIĄ ROZGRANICZAJĄCĄ

### ELEMENTY STANOWIĄCE USTALENIA ZMIANY PLANU

LINIA ROZGRANICZAJĄCĄ

**MN1** TERENY ZABUDOWY JEDNORODZINNEJ

**ZR** TERENY ZIELENI NATURALNEJ

### ELEMENTY OKREŚLONE PRZEPISAMI I DECYZJAMI ODRĘBNYMI

OBSZAR ZMIANY PLANU W CAŁOŚCI POŁOŻONY JEST W:  
- GRANICY ZESPOŁU PRZYRODNICZO - KRAJOBRAZOWEGO  
DOLINA SKAWICY  
- GRANICY LZWP 445 - ZBIORNIKA WARSTW  
MAGURA (BABIA GÓRA)

USTALENIA ZMIANY MPZP OBOWIAZUJĄCE  
POZA OBSZARAMI OBJĘTYMI ZMIANĄ PLANU  
(WYBRANE ELEMENTY)

LINIE ROZGRANICZAJĄCE

NIEPRZEKRACZALNA LINIA ZABUDOWY

**MN1** TERENY ZABUDOWY JEDNORODZINNEJ

**ZR** TERENY ZIELENI NATURALNEJ


**ZL** TERENY LASÓW

**ZL1** TERENY ZALESIEŃ

**KDW** TERENY DRÓG WEWNĘTRZNYCH  
- DROGI WEWNĘTRZNE

OBSZAR W CAŁOŚCI POŁOŻONY JEST W:

- GRANICY ZESPOŁU PRZYRODNICZO - KRAJOBRAZOWEGO  
DOLINA SKAWICY  
- GRANICY LZWP 445 - ZBIORNIKA WARSTW  
MAGURA (BABIA GÓRA)

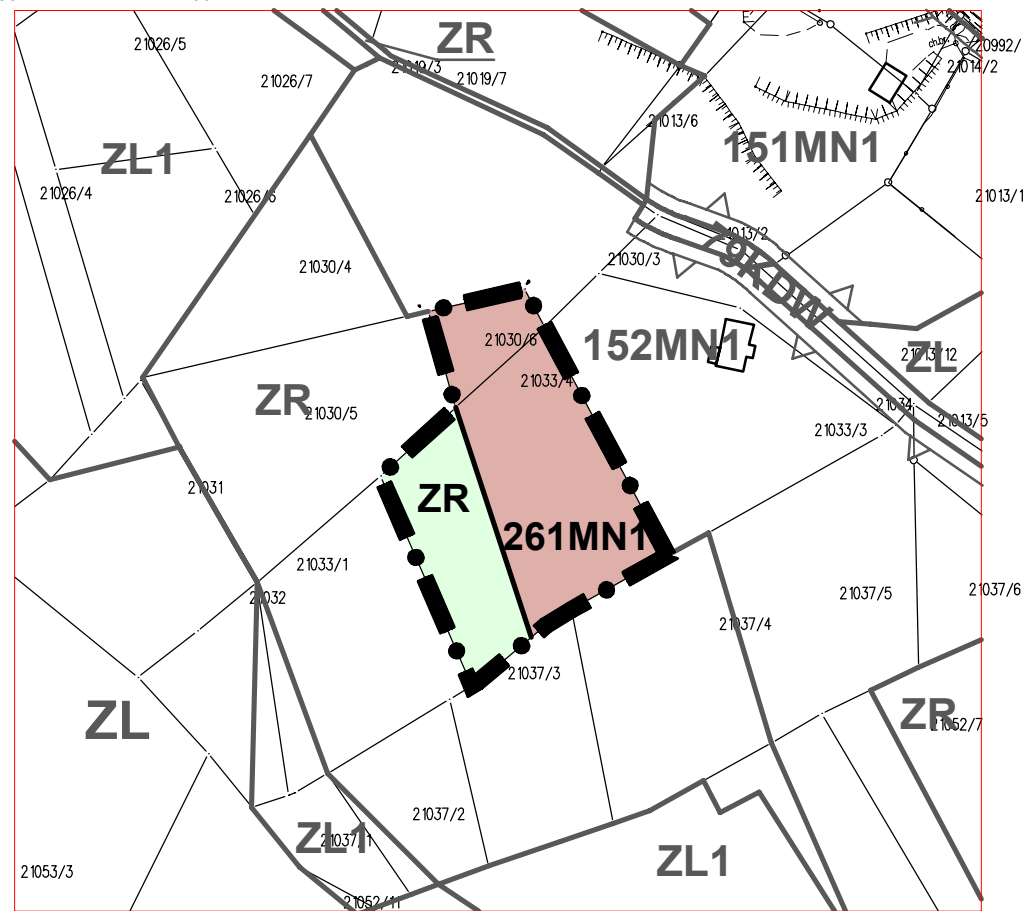

|  |  |                          |
|--|--|--------------------------|
| PRZEDMIOT OPRACOWANIA:<br>ZMIANA MIEJSCOWEGO PLANU ZAGOSPODAROWANIA<br>PRZESTRZENNEGO DLA GMINY ZAWOJA<br>DLA OBSZARU WSI ZAWOJA |  | DATA<br>PAŹDZIERNIK 2021 |
| TREŚĆ RYSUNKU:<br>RYSUNEK ZMIANY PLANU   |  | SKALA<br>1:2000          |
| ZESPÓŁ AUTORSKI:   | mgr inż. arch Joanna Staniewicz<br>mgr inż. arch Anna Staniewicz<br>mgr inż. arch Monika Kosz<br>mgr inż. Anna Olearczyk |                          |