


# ZMIANA MIEJSCOWEGO PLANU ZAGOSPODAROWANIA PRZESTRZENNEGO DLA GMINY ZAWOJA DLA OBSZARU WSI ZAWOJA RYSUNEK ZMIANY PLANU

Edycja do wyłożenia do publicznego wglądu

Załącznik nr 5 do Uchwały Nr .....  
Rady Gminy Zawoja z dnia .....

SKALA 1:2000

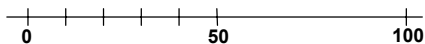

## LEGENDA

### ELEMENTY RYSUNKU ZMIANY PLANU

GRANICA OBSZARU OBJĘTEGO ZMIANĄ PLANU  
POKRYWAJĄCA SIĘ Z LINIĄ ROZGRANICZAJĄCĄ

### ELEMENTY STANOWIĄCE USTALENIA ZMIANY PLANU

**MN1** TERENY ZABUDOWY JEDNORODZINNEJ


### ELEMENTY OKREŚLONE PRZEPISAMI I DECYZJAMI ODRĘBNYMI

OBSZAR ZMIANY PLANU W CAŁOŚCI POŁOŻONY JEST W:  
- GRANICY ZESPOŁU PRZYRODNICZO - KRAJOBRAZOWEGO  
DOLINA SKAWICY  
- AGLOMERACJI MAKOWSKO - ZAWOJSKIEJ

USTALENIA ZMIANY MPZP OBOWIAZUJĄCE  
POZA OBSZARAMI OBJĘTYMI ZMIANĄ PLANU  
(WYBRANE ELEMENTY)

- LINIE ROZGRANICZAJĄCE
- MN1** TERENY ZABUDOWY JEDNORODZINNEJ
- ZR** TERENY ZIELENI NATURALNEJ
- ZL** TERENY LASÓW
- ZL1** TERENY ZALESIEŃ
- GRANICA LZWP 445 - ZBIORNIKA WARSTW  
MAGURA (BABIA GÓRA)
- OSUWISKO AKTYWNE CIĄGŁE
- OSUWISKO NIEAKTYWNE

OBSZAR W CAŁOŚCI POŁOŻONY JEST W GRANICY  
ZESPOŁU PRZYRODNICZO - KRAJOBRAZOWEGO  
DOLINA SKAWICY

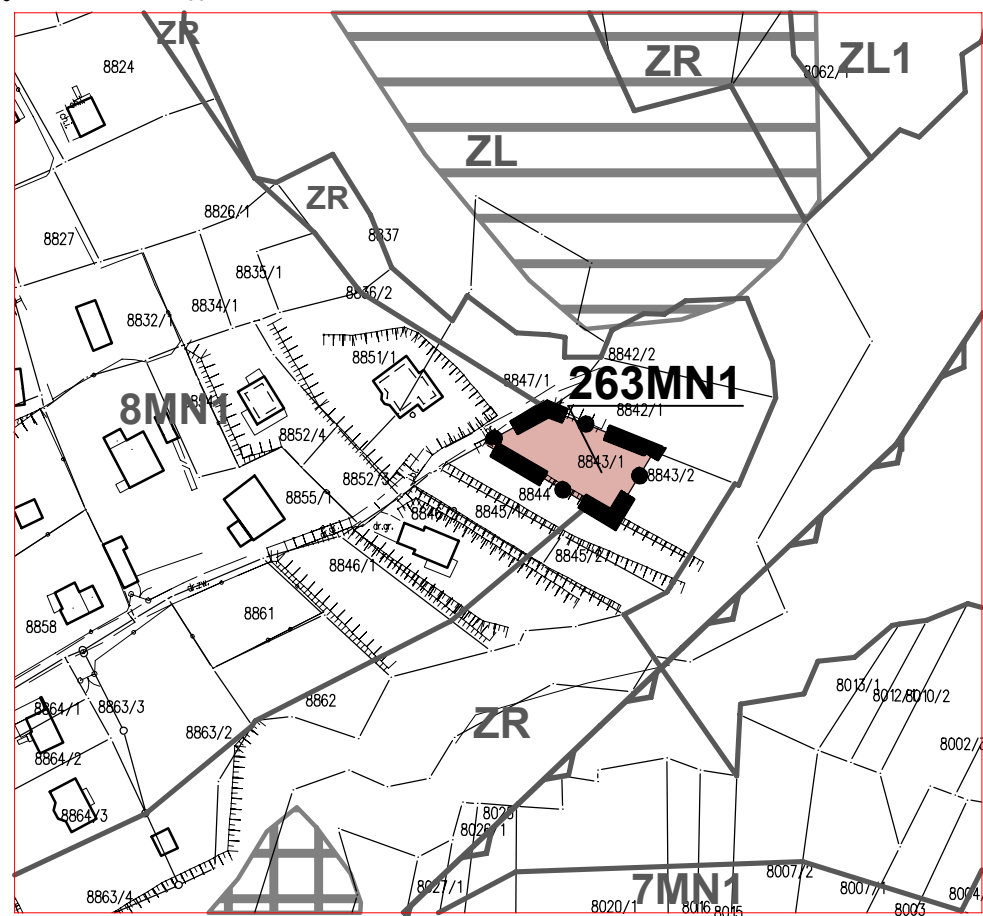

PRZEDMIOT OPRACOWANIA: ZMIANA MIEJSCOWEGO PLANU ZAGOSPODAROWANIA PRZESTRZENNEGO DLA GMINY ZAWOJA DLA OBSZARU WSI ZAWOJA		DATA PAŹDZIERNIK 2021
TREŚĆ RYSUNKU:	RYSUNEK ZMIANY PLANU	SKALA 1:2000
ZESPÓŁ AUTORSKI:	mgr inż. arch Joanna Staniewicz mgr inż. arch Anna Staniewicz mgr inż. arch Monika Kosz mgr inż. Anna Olearczyk	