

ZMIANA MIEJSCOWEGO PLANU ZAGOSPODAROWANIA PRZESTRZENNEGO DLA GMINY ZAWOJA DLA OBSZARU WSI ZAWOJA RYSUNEK ZMIANY PLANU

Załącznik nr 7 do Uchwały Nr Rady Gminy Zawoja z dnia

Edycja do wyłożenia do publicznego wglądu

SKALA 1:2000

LEGENDA

ELEMENTY RYSUNKU ZMIANY PLANU

GRANICA OBSZARU OBJĘTEGO ZMIANĄ PLANU POKRYWAJĄCA SIĘ Z LINIĄ ROZGRANICZAJĄCĄ

ELEMENTY STANOWIĄCE USTALENIA ZMIANY PLANU

LINIA ROZGRANICZAJĄCA

MN2 TERENY ZABUDOWY MIESZKANIOWEJ

ZR TERENY ZIELENI NATURALNEJ

ELEMENTY OKREŚLONE PRZEPISAMI I DECYZJAMI ODRĘBNYMI

OSUWISKO NIEAKTYWNE

OBSZAR ZMIANY PLANU W CAŁOŚCI POŁOŻONY JEST W:
- GRANICY ZESPOŁU PRZYRODNICZO - KRAJOBRAZOWEGO DOLINA SKAWICY
- GRANICY LZWP 445 - ZBIORNIKA WARSTW MAGURA (BABIA GÓRA)

USTALENIA ZMIANY MPZP OBOWIAZUJĄCE POZA OBSZARAMI OBJĘTYMI ZMIANĄ PLANU (WYBRANE ELEMENTY)

LINIE ROZGRANICZAJĄCE

NIEPRZEKRACZALNA LINIA ZABUDOWY

MN2 TERENY ZABUDOWY MIESZKANIOWEJ

ZR TERENY ZIELENI NATURALNEJ

ZL TERENY LASÓW


ZL1 TERENY ZALESIEŃ

WS TERENY WÓD POWIERZCHNIOWYCH

KDD TERENY DRÓG PUBLICZNYCH - DROGI DOJAZDOWE

OSUWISKO NIEAKTYWNE

OBSZAR W CAŁOŚCI POŁOŻONY JEST W:
- GRANICY ZESPOŁU PRZYRODNICZO - KRAJOBRAZOWEGO DOLINA SKAWICY
- GRANICY LZWP 445 - ZBIORNIKA WARSTW MAGURA (BABIA GÓRA)

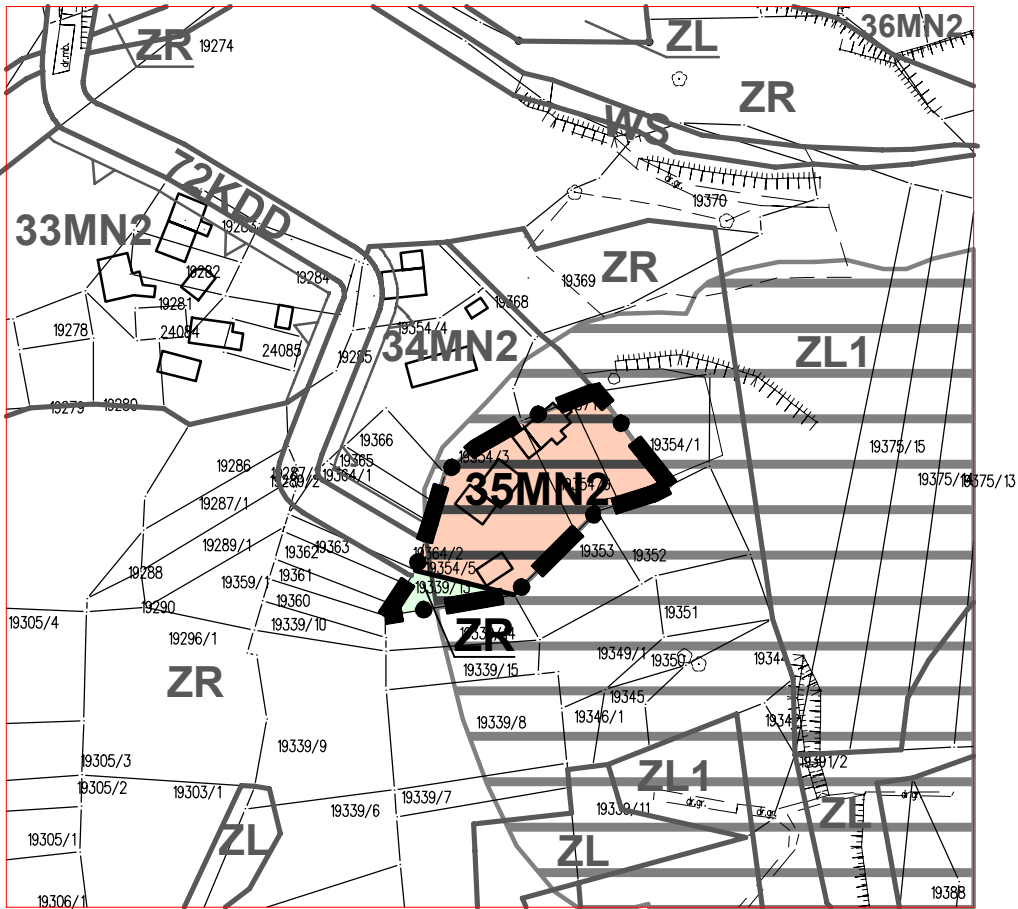

PRZEDMIOT OPRACOWANIA: ZMIANA MIEJSCOWEGO PLANU ZAGOSPODAROWANIA PRZESTRZENNEGO DLA GMINY ZAWOJA DLA OBSZARU WSI ZAWOJA		DATA PAŹDZIERNIK 2021
TREŚĆ RYSUNKU: RYSUNEK ZMIANY PLANU		SKALA 1:2000
ZESPÓŁ AUTORSKI:	mgr inż. arch Joanna Staniewicz mgr inż. arch Anna Staniewicz mgr inż. arch Monika Kosz mgr inż. Anna Olearczyk	