


ZMIANA MIEJSCOWEGO PLANU ZAGOSPODAROWANIA PRZESTRZENNEGO DLA GMINY ZAWOJA DLA OBSZARU WSI ZAWOJA RYSUNEK ZMIANY PLANU

Załącznik nr 13 do Uchwały Nr
Rady Gminy Zawoja z dnia

SKALA 1:2000

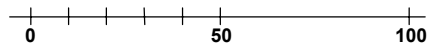

LEGENDA

ELEMENTY RYSUNKU ZMIANY PLANU

GRANICA OBSZARU OBJĘTEGO ZMIANĄ PLANU
POKRYWAJĄCA SIĘ Z LINIĄ ROZGRANICZAJĄCĄ

ELEMENTY STANOWIĄCE USTALENIA ZMIANY PLANU

NIEPRZEKRACZALNA LINIA ZABUDOWY

MN2 TERENY ZABUDOWY MIESZKANIOWEJ

ELEMENTY OKREŚLONE PRZEPISAMI I DECYZJAMI ODRĘBNYMI

OBSZAR ZMIANY PLANU W CAŁOŚCI POŁOŻONY JEST W:
- GRANICY ZESPOŁU PRZYRODNICZO - KRAJOBRAZOWEGO
DOLINA SKAWICY
- GRANICY AGLOMERACJI MAKOWSKO - ZAWOJSKIEJ

USTALENIA ZMIANY MPZP OBOWIAZUJĄCE POZA OBSZARAMI OBJĘTYMI ZMIANĄ PLANU (WYBRANE ELEMENTY)

LINIE ROZGRANICZAJĄCE

NIEPRZEKRACZALNA LINIA ZABUDOWY


MN2 TERENY ZABUDOWY MIESZKANIOWEJ

ZR TERENY ZIELENI NATURALNEJ

ZL TERENY LASÓW

KDW TERENY DRÓG WEWNĘTRZNYCH
- DROGI WEWNĘTRZNE

OBSZAR W CAŁOŚCI POŁOŻONY JEST W GRANICY
ZESPOŁU PRZYRODNICZO - KRAJOBRAZOWEGO
DOLINA SKAWICY

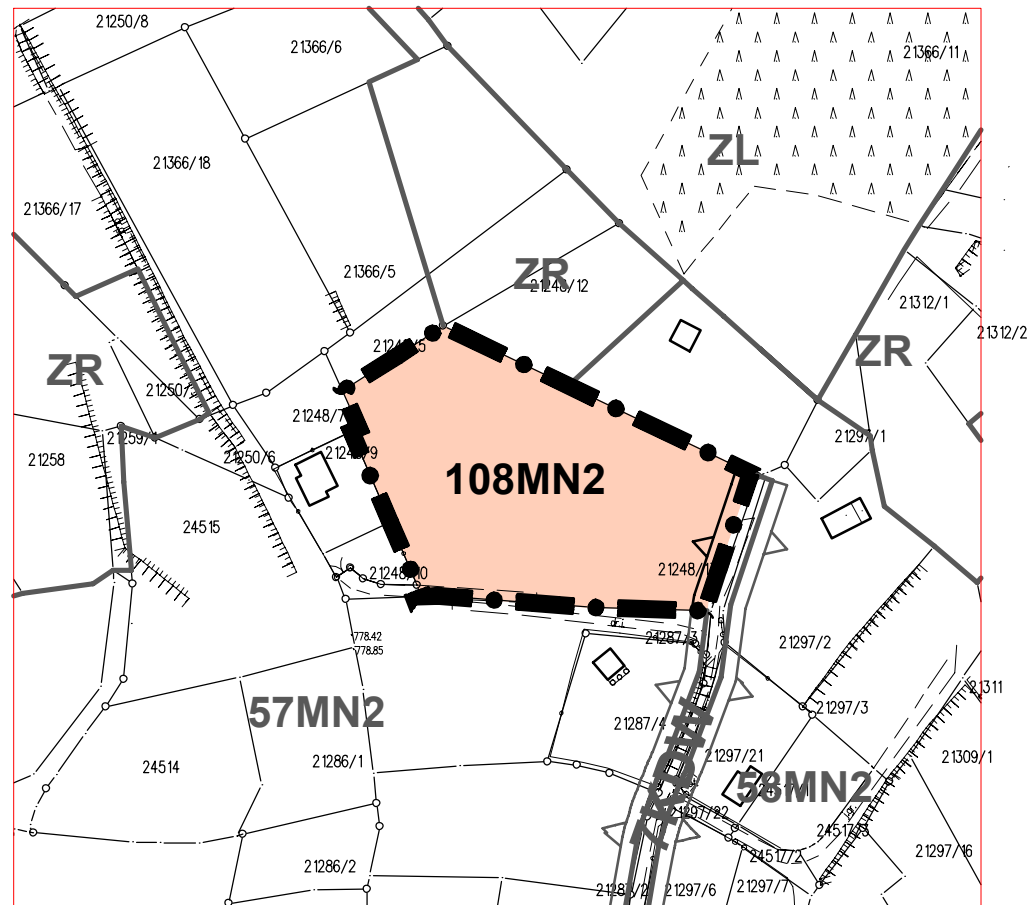

PRZEDMIOT OPRACOWANIA: ZMIANA MIEJSCOWEGO PLANU ZAGOSPODAROWANIA PRZESTRZENNEGO DLA GMINY ZAWOJA DLA OBSZARU WSI ZAWOJA		DATA PAŹDZIERNIK 2021
TREŚĆ RYSUNKU:	RYSUNEK ZMIANY PLANU	SKALA 1:2000
ZESPÓŁ AUTORSKI:	mgr inż. arch Joanna Staniewicz mgr inż. arch Anna Staniewicz mgr inż. arch Monika Kosz mgr inż. Anna Olearczyk	