


ZMIANA MIEJSCOWEGO PLANU ZAGOSPODAROWANIA PRZESTRZENNEGO DLA GMINY ZAWOJA DLA OBSZARU WSI ZAWOJA RYSUNEK ZMIANY PLANU

Załącznik nr 11 do Uchwały Nr
Rady Gminy Zawoja z dnia

SKALA 1:2000

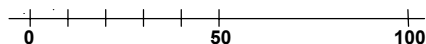

LEGENDA

ELEMENTY RYSUNKU ZMIANY PLANU

- GRANICA OBSZARU OBJĘTEGO ZMIANĄ PLANU
POKRYWAJĄCA SIĘ Z LINIĄ ROZGRANICZAJĄCĄ

ELEMENTY STANOWIĄCE USTALENIA ZMIANY PLANU

- MU** TERENY ZABUDOWY MIESZKANIOWEJ I USŁUGOWEJ

ELEMENTY OKREŚLONE PRZEPISAMI I DECYZJAMI ODRĘBNYMI

- OBSZAR ZMIANY PLANU W CAŁOŚCI POŁOŻONY JEST W:
- GRANICY ZESPOŁU PRZYRODNICZO - KRAJOBRAZOWEGO
DOLINA SKAWICY
- GRANICY LZWP 445 - ZBIORNIKA WARSTW
MAGURA (BABIA GÓRA)
- AGLOMERACJI MAKOWSKO - ZAWOJSKIEJ

USTALENIA ZMIANY MPZP OBOWIAZUJĄCE POZA OBSZARAMI OBJĘTYMI ZMIANĄ PLANU (WYBRANE ELEMENTY)

- LINIE ROZGRANICZAJĄCE

- NIEPRZEKRACZALNA LINIA ZABUDOWY

- MU** TERENY ZABUDOWY MIESZKANIOWEJ I USŁUGOWEJ

- RU** TERENY OBSŁUGI PRODUKCJI W GOSPODARSTWACH
ROLNYCH, HODOWLANYCH, OGRODNICZYCH I RYBACKICH


- US** TERENY SPORTU I REKREACJI

- PU** TERENY ZABUDOWY PRODUKCYJNO - USŁUGOWEJ

- KDD** TERENY DRÓG PUBLICZNYCH
- DROGI DOJAZDOWE

OBSZAR W CAŁOŚCI POŁOŻONY JEST W:

- GRANICY ZESPOŁU PRZYRODNICZO - KRAJOBRAZOWEGO
DOLINA SKAWICY
- GRANICY LZWP 445 - ZBIORNIKA WARSTW
MAGURA (BABIA GÓRA)

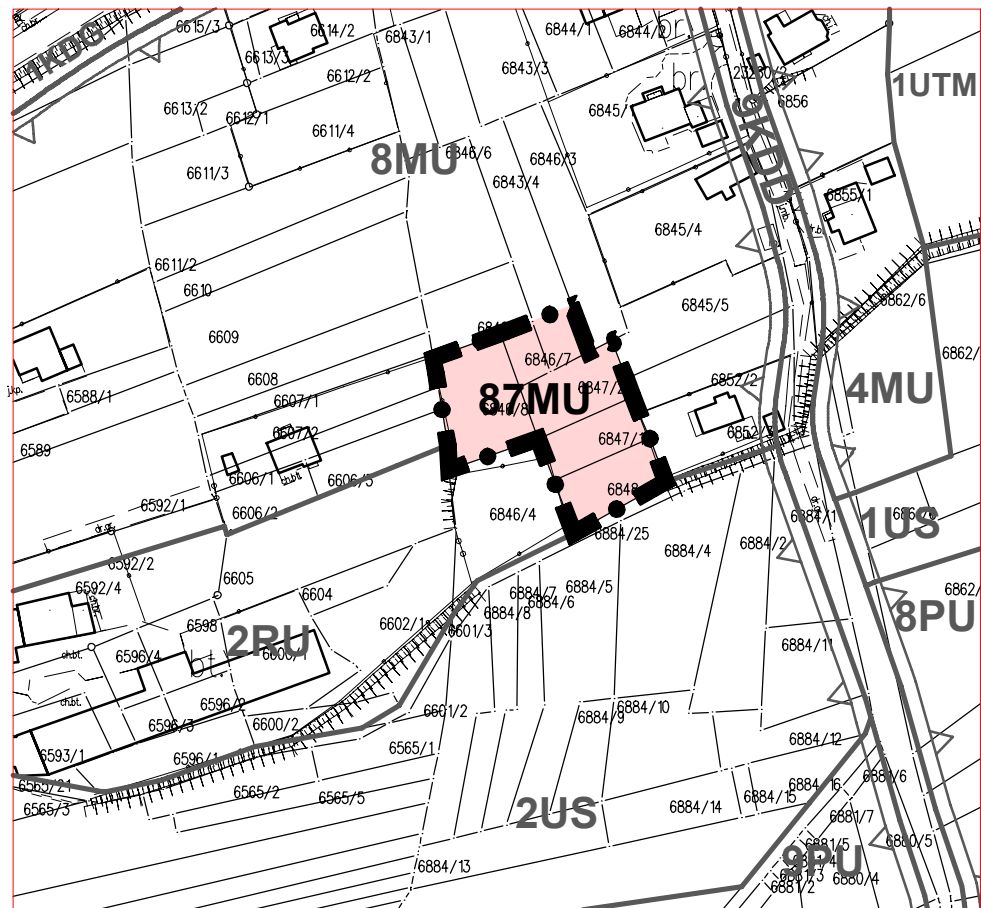

PRZEDMIOT OPRACOWANIA: ZMIANA MIEJSCOWEGO PLANU ZAGOSPODAROWANIA PRZESTRZENNEGO DLA GMINY ZAWOJA DLA OBSZARU WSI ZAWOJA		DATA PAŹDZIERNIK 2021
TREŚĆ RYSUNKU: RYSUNEK ZMIANY PLANU		SKALA 1:2000
ZESPÓŁ AUTORSKI:	mgr inż. arch Joanna Staniewicz mgr inż. arch Anna Staniewicz mgr inż. arch Monika Kosz mgr inż. Anna Olearczyk	