

ZMIANA MIEJSCOWEGO PLANU ZAGOSPODAROWANIA PRZESTRZENNEGO DLA GMINY ZAWOJA DLA OBSZARU WSI ZAWOJA RYSUNEK ZMIANY PLANU

Załącznik nr 2 do Uchwały Nr ..... Rady Gminy Zawoja z dnia .....

LEGENDA

ELEMENTY RYSUNKU ZMIANY PLANU

GRANICA OBSZARU OBJĘTEGO ZMIANĄ PLANU POKRYWAJĄCA SIĘ Z LINIĄ ROZGRANICZAJĄCĄ

ELEMENTY STANOWIĄCE USTALENIA ZMIANY PLANU

NIEPRZEKRACZALNA LINIA ZABUDOWY

MN1 TERENY ZABUDOWY JEDNORODZINNEJ

ELEMENTY OKREŚLONE PRZEPISAMI

I DECYZJAMI ODREBNYMI



OBSZAR ZMIANY PLANU W CAŁOŚCI POŁOŻONY JEST W:  
- GRANICY ZESPOŁU PRZYRODNICZO - KRAJOBRAZOWEGO DOLINA SKAWICY  
- GRANICY LZWP 445 - ZBIORNIKA WARSTW MAGURA (BABIA GÓRA)  
- AGLOMERACJI MAKOWSKO - ZAWOJSKIEJ

USTALENIA ZMIANY MPZP OBOWIĄZUJĄCE POZA OBSZARAMI OBJĘTYMI ZMIANĄ PLANU (WYBRANE ELEMENTY)

LINIE ROZGRANICZAJĄCE  
NIEPRZEKRACZALNA LINIA ZABUDOWY  
MN1 TERENY ZABUDOWY JEDNORODZINNEJ  
MN2 TERENY ZABUDOWY MIESZKANIOWEJ  
U TERENY ZABUDOWY USŁUGOWEJ O CHARAKTERZE KOMERCYJNYM  
ZR TERENY ZIELENI NATURALNEJ  
WS TERENY WÓD POWIERZCHNIOWYCH  
KDD TERENY DRÓG PUBLICZNYCH - DROGI DOJAZDOWE  
KDW TERENY DRÓG WEWNĘTRZNYCH - DROGI WEWNĘTRZNE  
OSUWISKO NIEAKTYWNE

OBSZAR W CAŁOŚCI POŁOŻONY JEST W:  
- GRANICY ZESPOŁU PRZYRODNICZO - KRAJOBRAZOWEGO DOLINA SKAWICY  
- GRANICY LZWP 445 - ZBIORNIKA WARSTW MAGURA (BABIA GÓRA)

SKALA 1:2000

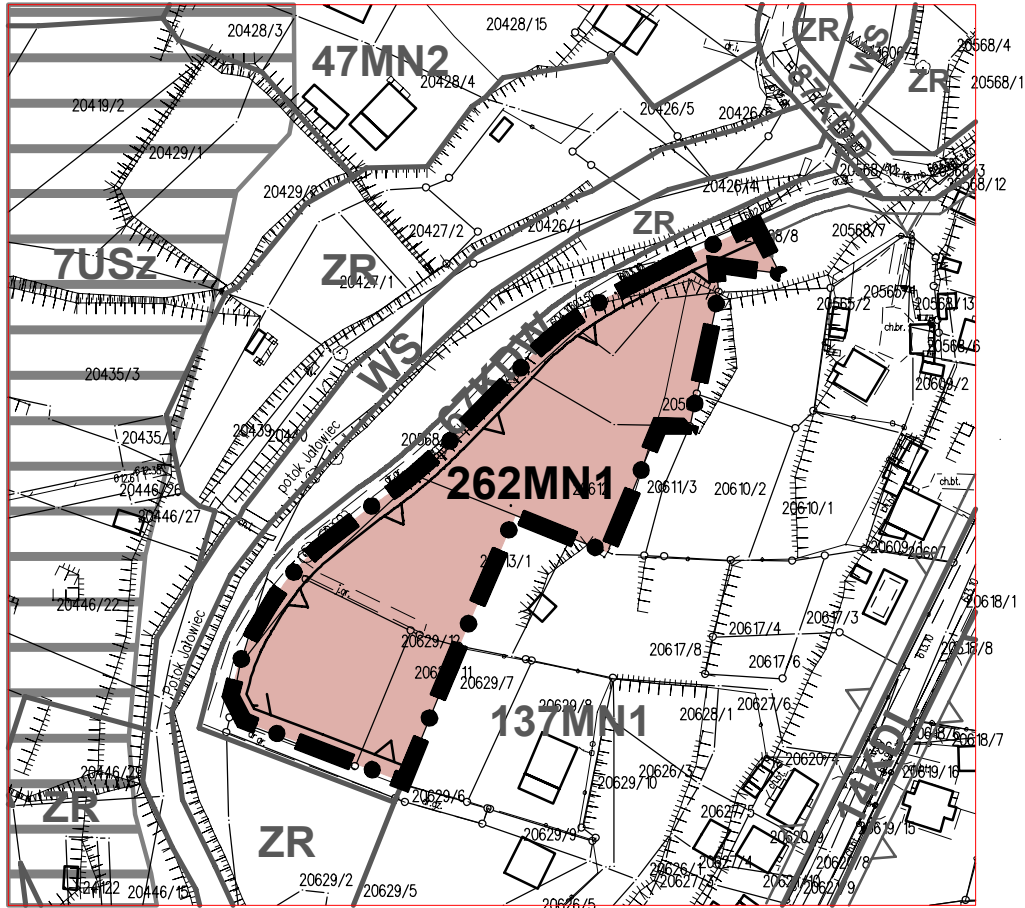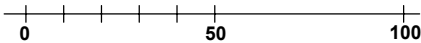

PRZEDMIOT OPRACOWANIA: ZMIANA MIEJSCOWEGO PLANU ZAGOSPODAROWANIA PRZESTRZENNEGO DLA GMINY ZAWOJA DLA OBSZARU WSI ZAWOJA		DATA PAŹDZIERNIK 2021
TREŚĆ RYSUNKU: RYSUNEK ZMIANY PLANU		SKALA 1:2000
ZESPÓŁ AUTORSKI: mgr inż. arch Joanna Staniewicz mgr inż. arch Anna Staniewicz mgr inż. arch Monika Kosz mgr inż. Anna Olearczyk		