


ZMIANA MIEJSCOWEGO PLANU ZAGOSPODAROWANIA PRZESTRZENNEGO DLA GMINY ZAWOJA DLA OBSZARU WSI ZAWOJA

Edycja do wyłożenia do publicznego wglądu

RYSUNEK ZMIANY PLANU

Załącznik nr 3 do Uchwały Nr
Rady Gminy Zawoja z dnia

SKALA 1:2000

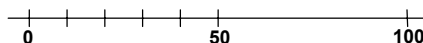

LEGENDA

ELEMENTY RYSUNKU ZMIANY PLANU

GRANICA OBSZARU OBJĘTEGO ZMIANĄ PLANU
POKRYWAJĄCA SIĘ Z LINIĄ ROZGRANICZAJĄCĄ

ELEMENTY STANOWIĄCE USTALENIA ZMIANY PLANU

LINIA ROZGRANICZAJĄCA

MN2 TERENY ZABUDOWY MIESZKANIOWEJ

ZR TERENY ZIELENI NATURALNEJ

ELEMENTY OKREŚLONE PRZEPISAMI I DECYZJAMI ODRĘBNYMI

GRANICA LZWP 445 - ZBIORNIKA WARSTW
MAGURA (BABIA GÓRA)

OSUWISKO NIEAKTYWNE

OBSZAR ZMIANY PLANU W CAŁOŚCI POŁOŻONY JEST
W GRANICY ZESPOŁU PRZYRODNICZO - KRAJOBRAZOWEGO
DOLINA SKAWICY

USTALENIA ZMIANY MPZP OBOWIAZUJĄCE POZA OBSZARAMI OBJĘTYMI ZMIANĄ PLANU (WYBRANE ELEMENTY)

LINIE ROZGRANICZAJĄCE

NIEPRZEKRACZALNA LINIA ZABUDOWY

MN1 TERENY ZABUDOWY JEDNORODZINNEJ

MN2 TERENY ZABUDOWY MIESZKANIOWEJ

ZR TERENY ZIELENI NATURALNEJ


ZL TERENY LASÓW

KDD TERENY DRÓG PUBLICZNYCH
- DROGI DOJAZDOWE

GRANICA ZESPOŁU PRZYRODNICZO - KRAJOBRAZOWEGO
DOLINA SKAWICY

GRANICA LZWP 445 - ZBIORNIKA WARSTW
MAGURA (BABIA GÓRA)

OSUWISKO NIEAKTYWNE

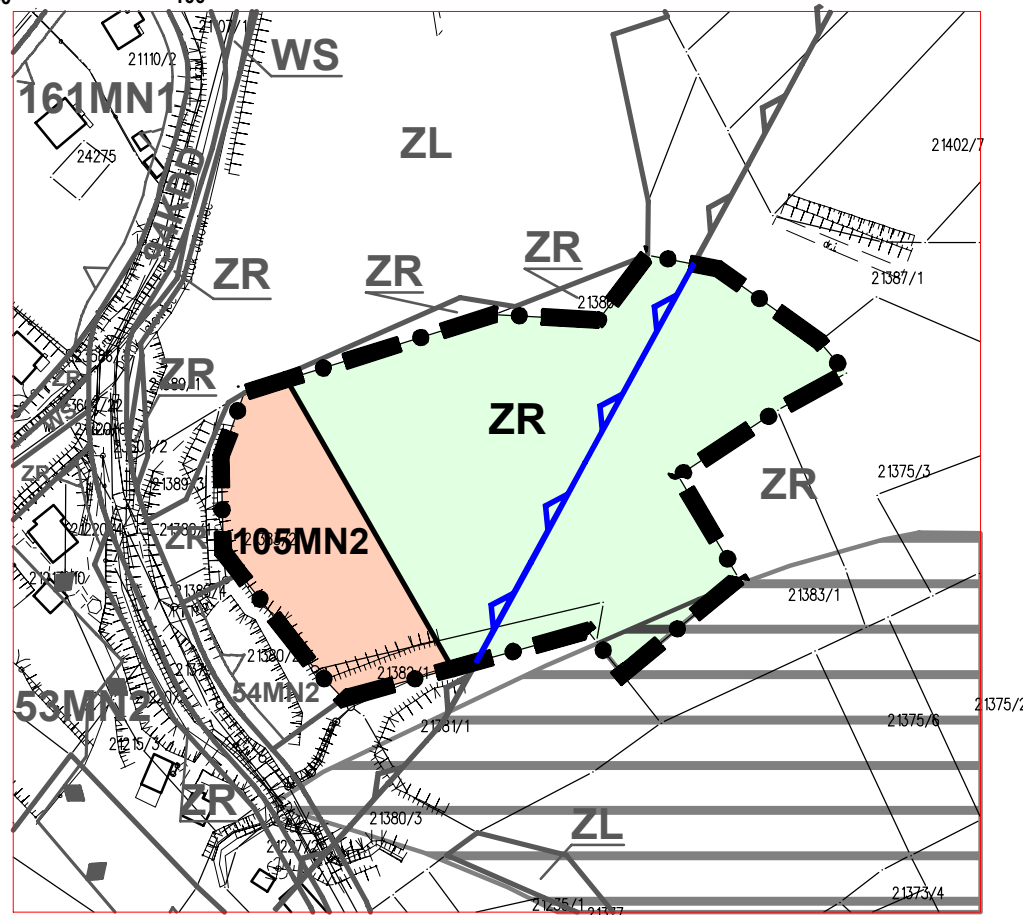

PRZEDMIOT OPRACOWANIA: ZMIANA MIEJSCOWEGO PLANU ZAGOSPODAROWANIA PRZESTRZENNEGO DLA GMINY ZAWOJA DLA OBSZARU WSI ZAWOJA		DATA PAŹDZIERNIK 2021
TREŚĆ RYSUNKU: RYSUNEK ZMIANY PLANU		SKALA 1:2000
ZESPÓŁ AUTORSKI: mgr inż. arch Joanna Staniewicz mgr inż. arch Anna Staniewicz mgr inż. arch Monika Kosz mgr inż. Anna Olearczyk		