


# ZMIANA MIEJSCOWEGO PLANU ZAGOSPODAROWANIA PRZESTRZENNEGO DLA GMINY ZAWOJA DLA OBSZARU WSI ZAWOJA RYSUNEK ZMIANY PLANU

Edycja do wyłożenia do publicznego wglądu

Załącznik nr 6 do Uchwały Nr .....  
Rady Gminy Zawoja z dnia .....

SKALA 1:2000

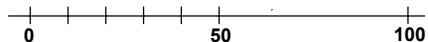

## LEGENDA

### ELEMENTY RYSUNKU ZMIANY PLANU

GRANICA OBSZARU OBJĘTEGO ZMIANĄ PLANU  
POKRYWAJĄCA SIĘ Z LINIĄ ROZGRANICZAJĄCĄ

### ELEMENTY STANOWIĄCE USTALENIA ZMIANY PLANU

LINIA ROZGRANICZAJĄCA

**MN1** TERENY ZABUDOWY JEDNORODZINNEJ

**ZR** TERENY ZIELENI NATURALNEJ

### ELEMENTY OKREŚLONE PRZEPISAMI I DECYZJAMI ODRĘBNYMI

OBSZAR ZMIANY PLANU W CAŁOŚCI POŁOŻONY JEST  
W GRANICY ZESPOŁU PRZYRODNICZO - KRAJOBRAZOWEGO  
DOLINA SKAWICY

### USTALENIA ZMIANY MPZP OBOWIAZUJĄCE POZA OBSZARAMI OBJĘTYMI ZMIANĄ PLANU (WYBRANE ELEMENTY)

LINIE ROZGRANICZAJĄCE

NIEPRZEKRACZALNA LINIA ZABUDOWY

**MN1** TERENY ZABUDOWY JEDNORODZINNEJ


**ZR** TERENY ZIELENI NATURALNEJ

**ZL** TERENY LASÓW

**KDD** TERENY DRÓG PUBLICZNYCH  
- DROGI DOJAZDOWE

**KDW** TERENY DRÓG WEWNĘTRZNYCH  
- DROGI WEWNĘTRZNE

OBSZAR W CAŁOŚCI POŁOŻONY JEST W GRANICY  
ZESPOŁU PRZYRODNICZO - KRAJOBRAZOWEGO  
DOLINA SKAWICY

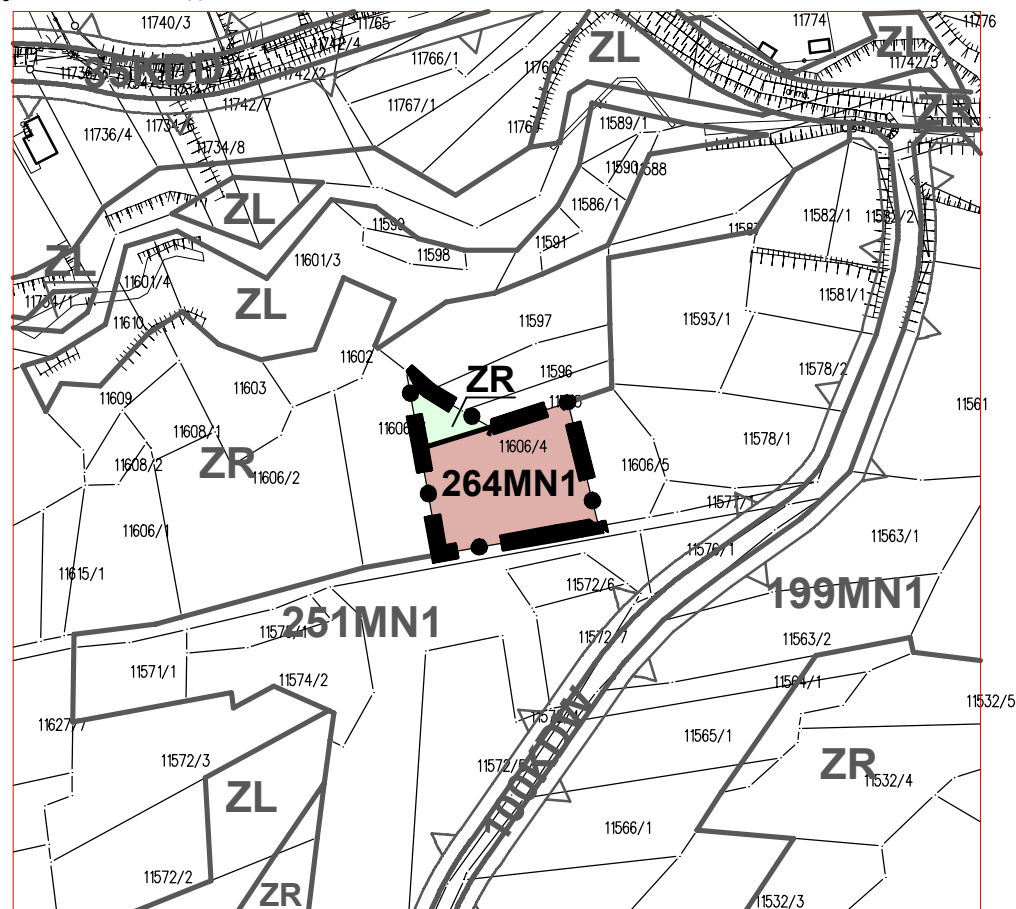

PRZEDMIOT OPRACOWANIA: ZMIANA MIEJSCOWEGO PLANU ZAGOSPODAROWANIA PRZESTRZENNEGO DLA GMINY ZAWOJA DLA OBSZARU WSI ZAWOJA		DATA PAŹDZIERNIK 2021
TREŚĆ RYSUNKU: RYSUNEK ZMIANY PLANU		SKALA 1:2000
ZESPÓŁ AUTORSKI:	mgr inż. arch Joanna Staniewicz mgr inż. arch Anna Staniewicz mgr inż. arch Monika Kosz mgr inż. Anna Olearczyk	