


# ZMIANA MIEJSCOWEGO PLANU ZAGOSPODAROWANIA PRZESTRZENNEGO DLA GMINY ZAWOJA DLA OBSZARU WSI ZAWOJA RYSUNEK ZMIANY PLANU

Załącznik nr 9 do Uchwały Nr .....  
Rady Gminy Zawoja z dnia .....

Edycja do wyłożenia do publicznego wglądu

SKALA 1:2000

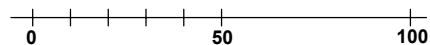

## LEGENDA

### ELEMENTY RYSUNKU ZMIANY PLANU

GRANICA OBSZARU OBJĘTEGO ZMIANĄ PLANU  
POKRYWAJĄCA SIĘ Z LINIĄ ROZGRANICZAJĄCĄ

### ELEMENTY STANOWIĄCE USTALENIA ZMIANY PLANU

NIEPRZEKRACZALNA LINIA ZABUDOWY

**MN2** TERENY ZABUDOWY MIESZKANIOWEJ


### ELEMENTY OKREŚLONE PRZEPISAMI I DECYZJAMI ODRĘBNYMI

OBSZAR ZMIANY PLANU W CAŁOŚCI POŁOŻONY JEST W:  
- GRANICY ZESPOŁU PRZYRODNICZO - KRAJOBRAZOWEGO  
DOLINA SKAWICY  
- GRANICY LZWP 445 - ZBIORNIKA WARSTW  
MAGURA (BABIA GÓRA)  
- AGLOMERACJI MAKOWSKO - ZAWOJSKIEJ

USTALENIA ZMIANY MPZP OBOWIAZUJĄCE  
POZA OBSZARAMI OBJĘTYMI ZMIANĄ PLANU  
(WYBRANE ELEMENTY)

LINIE ROZGRANICZAJĄCE  
NIEPRZEKRACZALNA LINIA ZABUDOWY  
**MN2** TERENY ZABUDOWY MIESZKANIOWEJ  
**ZR** TERENY ZIELENI NATURALNEJ  
**ZL** TERENY LASÓW  
**KDW** TERENY DRÓG WEWNĘTRZNYCH  
- DROGI WEWNĘTRZNE

OBSZAR W CAŁOŚCI POŁOŻONY JEST W:  
- GRANICY ZESPOŁU PRZYRODNICZO - KRAJOBRAZOWEGO  
DOLINA SKAWICY  
- GRANICY LZWP 445 - ZBIORNIKA WARSTW  
MAGURA (BABIA GÓRA)

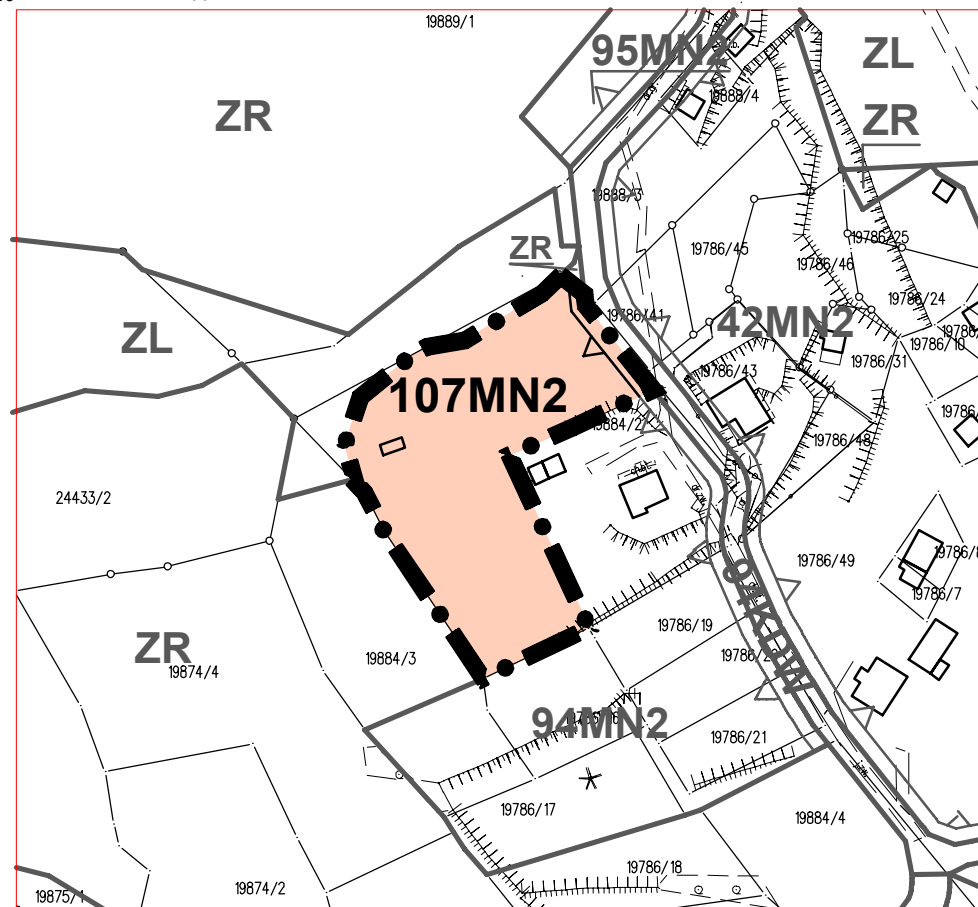

PRZEDMIOT OPRACOWANIA: ZMIANA MIEJSCOWEGO PLANU ZAGOSPODAROWANIA PRZESTRZENNEGO DLA GMINY ZAWOJA DLA OBSZARU WSI ZAWOJA		DATA PAŹDZIERNIK 2021
TREŚĆ RYSUNKU: RYSUNEK ZMIANY PLANU		SKALA 1:2000
ZESPÓŁ AUTORSKI:	mgr inż. arch Joanna Staniewicz mgr inż. arch Anna Staniewicz mgr inż. arch Monika Kosz mgr inż. Anna Olearczyk	