


# ZMIANA MIEJSCOWEGO PLANU ZAGOSPODAROWANIA PRZESTRZENNEGO DLA GMINY ZAWOJA DLA OBSZARU WSI ZAWOJA

## RYСУNEK ZMIANY PLANU

Edycja do wyłożenia do publicznego wglądu

Załącznik nr 4 do Uchwały Nr .....  
Rady Gminy Zawoja z dnia .....

SKALA 1:2000

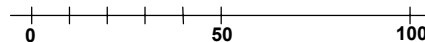

### LEGENDA

#### ELEMENTY RYSUNKU ZMIANY PLANU

GRANICA OBSZARU OBJĘTEGO ZMIANĄ PLANU  
POKRYWAJĄCA SIĘ Z LINIĄ ROZGRANICZAJĄCĄ

#### ELEMENTY STANOWIĄCE USTALENIA ZMIANY PLANU

LINIA ROZGRANICZAJĄCA

NIEPRZEKRACZALNA LINIA ZABUDOWY

**MN2** TERENY ZABUDOWY MIESZKANIOWEJ

**ZR** TERENY ZIELENI NATURALNEJ

#### ELEMENTY OKREŚLONE PRZEPISAMI I DECYZJAMI ODRĘBNYMI

OBSZAR ZMIANY PLANU W CAŁOŚCI POŁOŻONY JEST W:  
- GRANICY ZESPOŁU PRZYRODNICZO - KRAJOBRAZOWEGO  
DOLINA SKAWICY  
- GRANICY LZWP 445 - ZBIORNIKA WARSTW  
MAGURA (BABIA GÓRA)

#### USTALENIA ZMIANY MPZP OBOWIAZUJĄCE POZA OBSZARAMI OBJĘTYMI ZMIANĄ PLANU (WYBRANE ELEMENTY)

LINIE ROZGRANICZAJĄCE

NIEPRZEKRACZALNA LINIA ZABUDOWY

**MN1** TERENY ZABUDOWY JEDNORODZINNEJ

**MN2** TERENY ZABUDOWY MIESZKANIOWEJ

**ZR** TERENY ZIELENI NATURALNEJ


**KDL** TERENY DRÓG PUBLICZNYCH  
- DROGI LOKALNE

**KDD** TERENY DRÓG PUBLICZNYCH  
- DROGI DOJAZDOWE

GRANICA LZWP 445 - ZBIORNIKA WARSTW  
MAGURA (BABIA GÓRA)

OSUWISKO NIEAKTYWNE

OBSZAR W CAŁOŚCI POŁOŻONY JEST W GRANICY  
ZESPOŁU PRZYRODNICZO - KRAJOBRAZOWEGO  
DOLINA SKAWICY

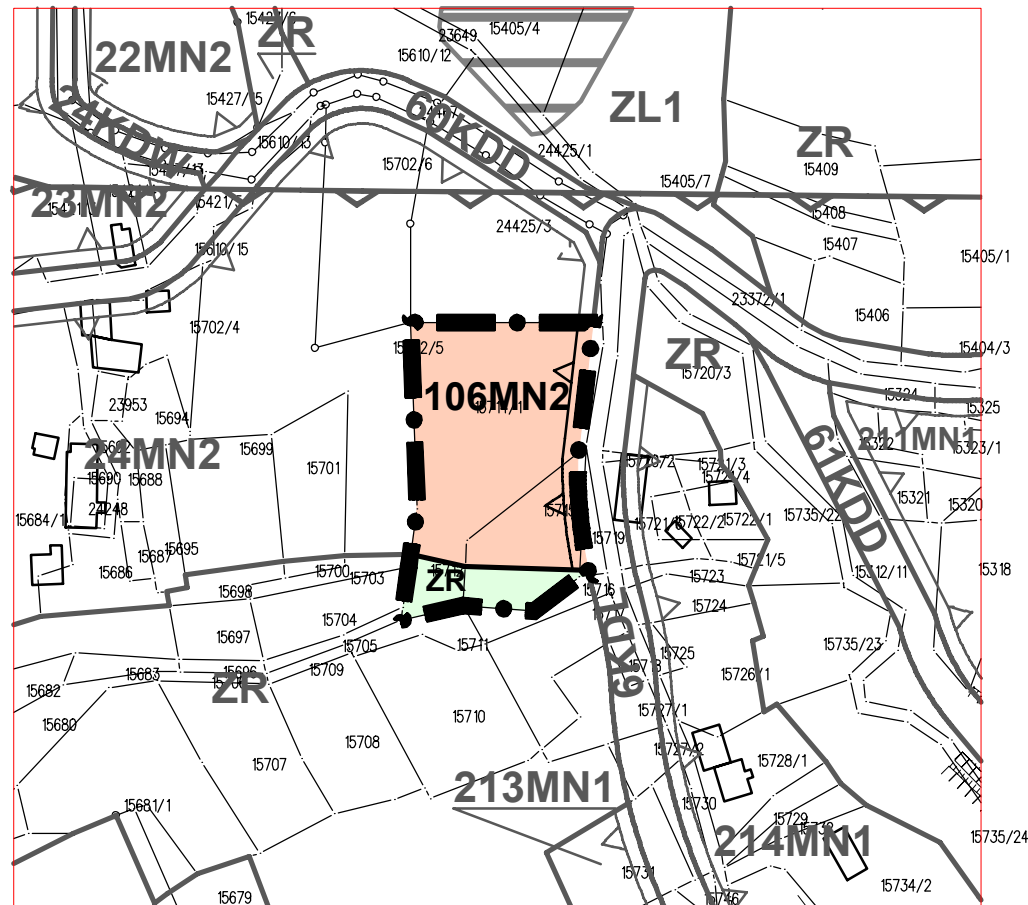

PRZEDMIOT OPRACOWANIA: ZMIANA MIEJSCOWEGO PLANU ZAGOSPODAROWANIA PRZESTRZENNEGO DLA GMINY ZAWOJA DLA OBSZARU WSI ZAWOJA		DATA PAŹDZIERNIK 2021
TREŚĆ RYSUNKU: RYСУNEK ZMIANY PLANU		SKALA 1:2000
ZESPÓŁ AUTORSKI:	mgr inż. arch Joanna Staniewicz mgr inż. arch Anna Staniewicz mgr inż. arch Monika Kosz mgr inż. Anna Olearczyk	