


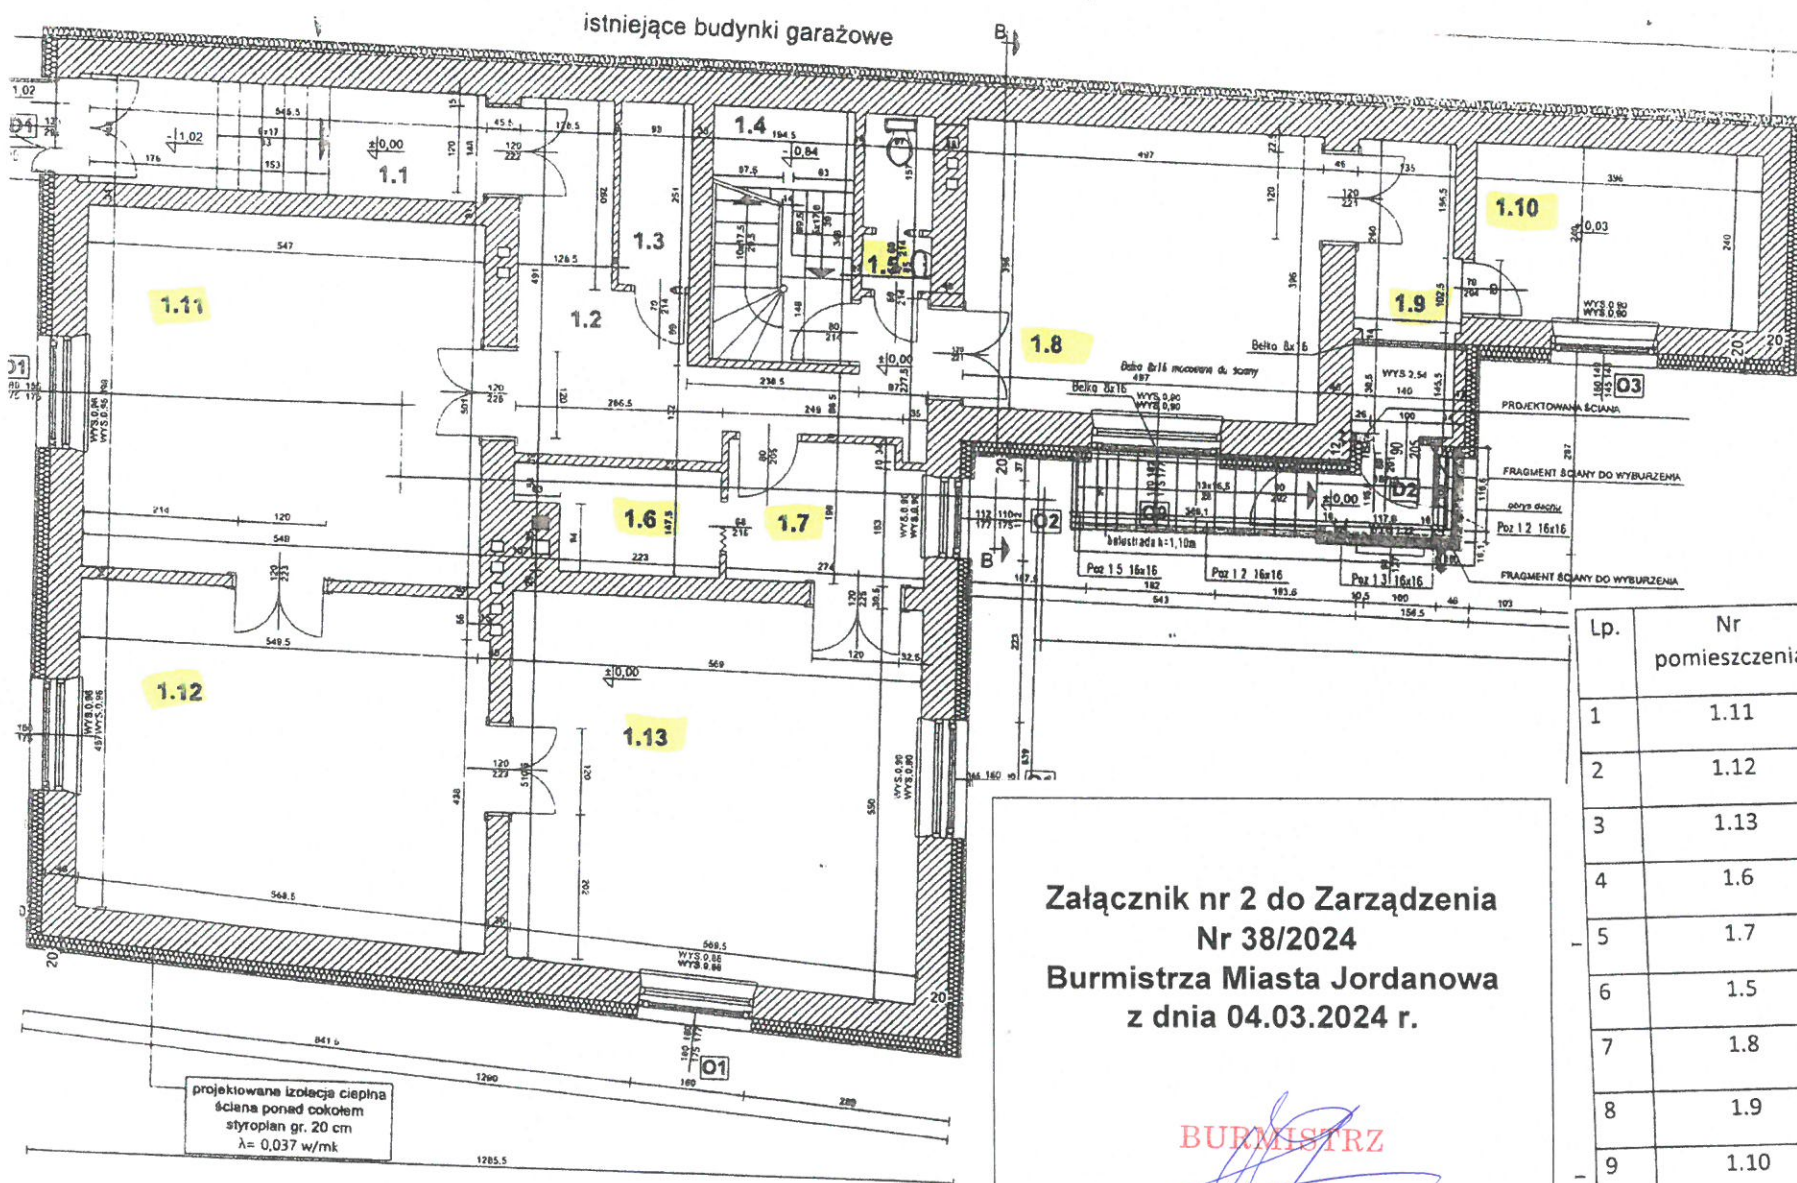

Załącznik nr 2 do Zarządzenia
Nr 38/2024
Burmistrza Miasta Jordanowa
z dnia 04.03.2024 r.

BURMISTRZ
Andrzej Malczewski

Lp.	Nr pomieszczenia	Powierzchnia pomieszczenia
1	1.11	27.36
2	1.12	26.80
3	1.13	30.12
4	1.6	3.64
5	1.7	5.20
6	1.5	2.31
7	1.8	19.68
8	1.9	5.65
9	1.10	9.51
Razem:		130.27