


WIDOK PIŁKOCHWYTÓW

SKALA 1:100

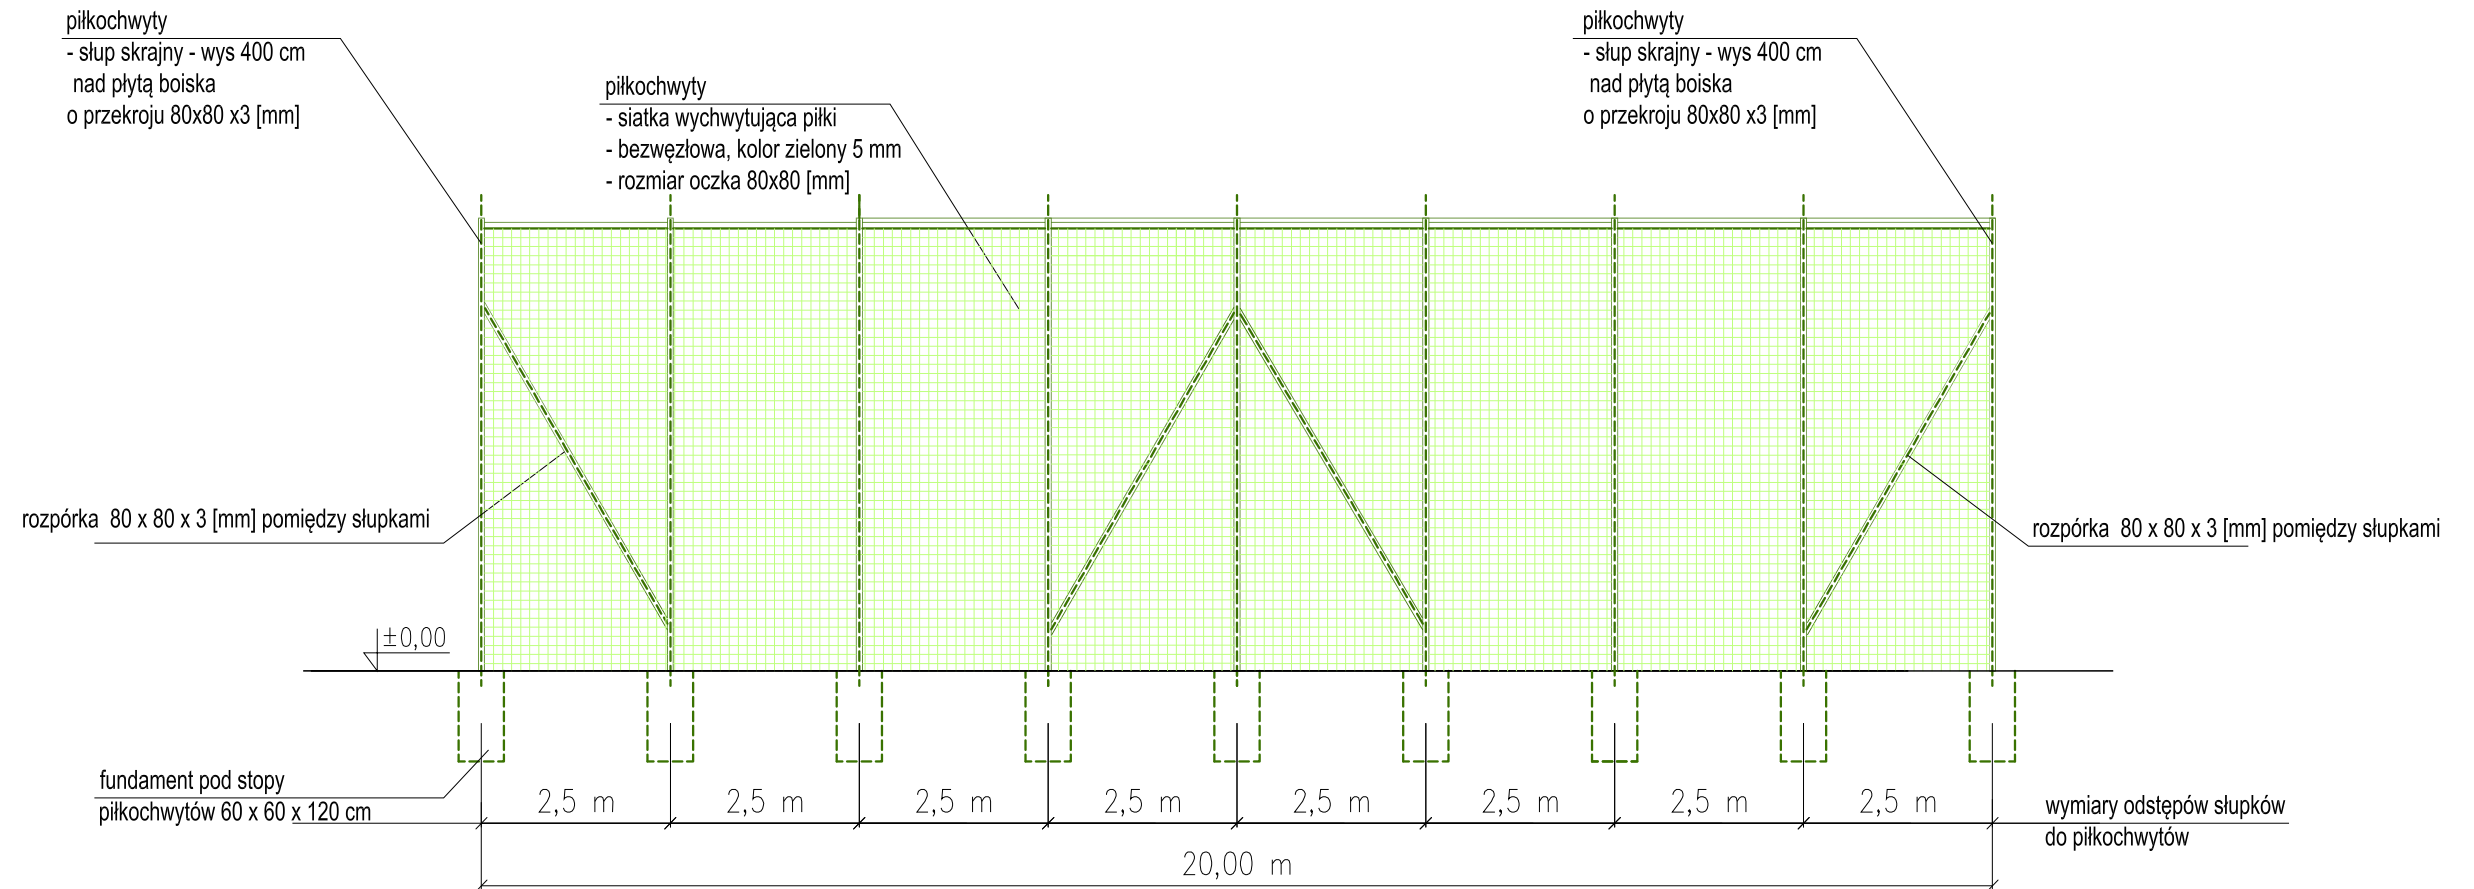

Architektura Usługi Projektowe mgr inż. arch. Jan Machoń ul. Kalwaria 130, 24-100 Zębrzydowice www.architektura-uslugi-projektowe.com.pl tel. 605 726 586 email: biuro.architektura@gmail.com	Temat: BUDOWA BOISKA WIELOFUNKCYJNEGO PRZY ZESPOLE SZKÓŁ NR 4 W ZĘBRZYDOWICACH			Nr rys: 10
	Nazwa rysunku: PIŁKOCHWYTY - SCHEMAT / rysunek zamlenny	Branża: ARCHITEKTURA	Data opracowania: LIPIEC 2015	Skala: 1 : 100
	Obiekt - adres: ZESPÓŁ SZKÓŁ NR 4 IM. MARII KONOPNICKIEJ 34-130 KALWARIA ZĘBRZYDOWSKA, ZĘBRZYDOWICE 193	Projektował: mgr inż. arch. Józef Polak Upr. nr: 347/66	Podpis:	
	Lokalizacja: Zębrzydowice, działka ew. nr 1543/2	Opracował: mgr inż. arch. Jan Machoń	Podpis:	