


PRZEKRÓJ PRZEZ NAWIERZCHNIĘ POLIURETANOWĄ PRZEPUSZCZALNĄ

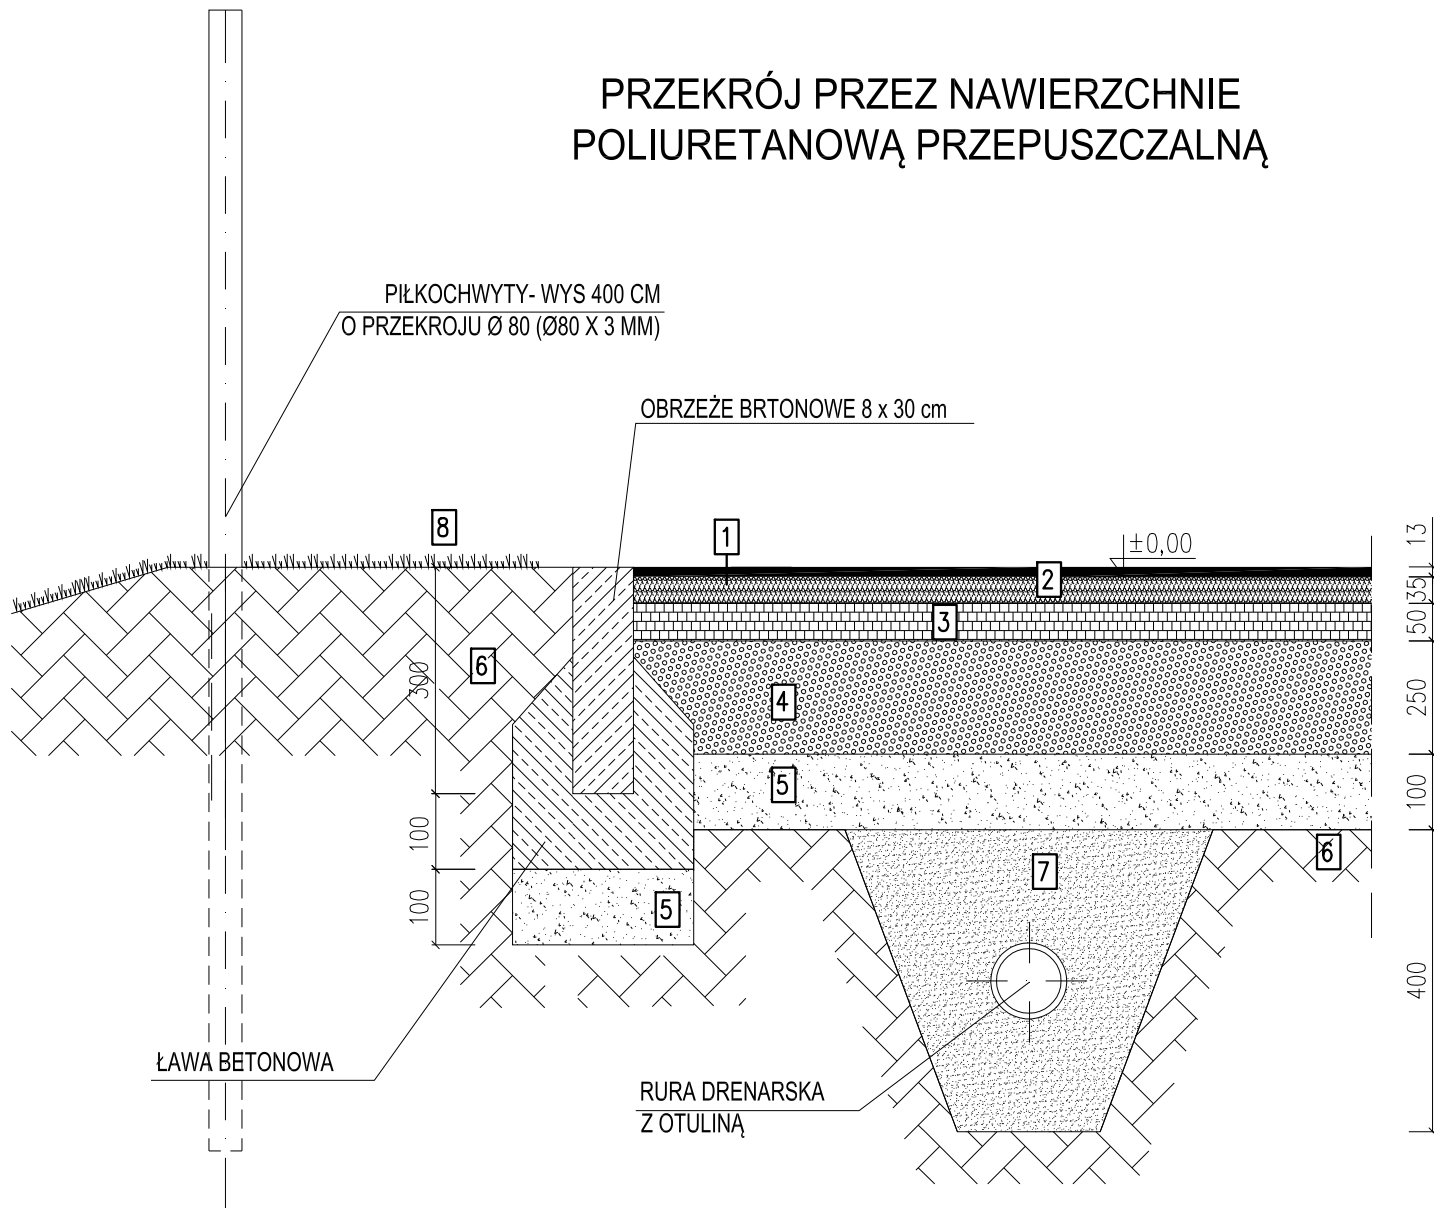

LEGENDA

- 1** NAWIERZCHNIA POLIURETANOWA EPDM 13 mm
- 2** WARSTWA STABILIZUJĄCA FRAKCJA 1-4 mm, GRUBOŚĆ MIN. 35 mm
- 3** KRUSZYWO ŁAMANE 0 - 6 mm
- 4** KRUSZYWO ŁAMANE 5 - 40 mm
- 5** ZAGĘSZCZONA PODSYPKA PIASKOWA 100 mm
- 6** GRUNT RODZIMY
- 7** KRUSZYWO PŁUKANE 6-16 mm
- 8** TRAWA

Archistudio Usługi Projektowe mgr inż. arch. Jan Machoń ul. M. Skłodowska Curie 10 www.archistudio.uslugi.pl tel. 665 728 586 e-mail: biuro.archistudio@gmail.com	Temat: BUDOWA BOISKA WIELOFUNKCYJNEGO PRZY ZESPOLE SZKÓŁ NR 4 W ZEBRZYDOWICACH			Nr rys: 4
	Nazwa rysunku: SCHEMAT PRZEKRÓJU NAWIERZCHNI POLIURETANOWEJ	Branża: ARCHITEKTURA	Data opracowania: LIPIEC 2015	Skala: 1 : 10
	Obiekt - adres: ZESPÓŁ SZKÓŁ NR 4 IM. MARII KONOPNICKIEJ 34-130 KALWARIA ZEBRZYDOWSKA, ZEBRZYDOWICE 193	Projektował: mgr inż. arch. Józef Polak Upr. nr: 347/66	Podpis:	
	Lokalizacja: Z e b r z y d o w i c e, działka ew. nr 1543/2	Opracował: mgr inż. arch. Jan Machoń	Podpis:	