

URZĄD MIEJSKI W RABCE-ZDRÓJU

34-700 Rabka-Zdrój, ul. Parkowa 2
tel. (0-18) 26-92-000, (0-18) 26-76-440, fax (0-18) 26-77-700
e-mail: urząd@rabka.pl, strona www: www.rabka.pl
NIP : 735-10-06-084, REGON: 000529166,
PKO BP S.A. Nr: 10 1020 3466 0000 9502 0004 3380

Nasz znak: S.0003.1.2019

Rabka-Zdrój, dnia 14 LUT. 2019

Pani

Katarzyna Karkula

Radny Klubu Radnych „Nasze Miasto”

dotyczy: wniosku z dnia 31.01.2019

Burmistrz Rabki-Zdroju w odpowiedzi na wniosek z dnia 31.01.2019 r. w sprawie udostępnienia dokumentów (kserokopii), w zakresie wycinki zdrowych drzew pod zrealizowane inwestycje na terenie miasta Rabka-Zdrój informuje, że upłynął okres przechowywania dokumentacji (kategoria B5 dla w/w dokumentacji tj. 5 lat) postępowania administracyjnego znak: SRG 7635/179/2008 w sprawie usunięcia drzew w związku z budową osiedla mieszkaniowo-usługowego przy ul. Orkana na dz. ewid. 3827/56 i 3827/54.

W załączeniu przedkładam kserokopię dokumentacji znak: SRG.6131.214.2014 w sprawie usunięcia drzew, w związku z budową pawilonu handlowo usługowego na nieruchomości przy ul. Podhalańskiej.

Otrzymują:

1. Adresat
2. A/a

BURMISTRZ
A. Świder
mgr Leszek Świder

Protokół

Spisany dnia **06.11.2018 r.** w **Rabka-Zdrój**

1. Obecni:

Lp	Imię i Nazwisko	Stanowisko	Przedstawiciel
1.	Urszula Skawiańczyk-Sowa	z-ca naczelnika SRG	Urząd Miejski w Rabce-Zdroju
2.	Paweł Rapacz	naczelnik SRG	Urząd Miejski w Rabce-Zdroju

2. Sprawa dot: usunięcia drzew z działki nr ewid. 4099/2

3. Treść rozmowy-uzgodnienia:

Podczas oględzin ustalono, że ze względu na koniec okresu wegetacyjnego roślin i brak możliwości określenia czy drzewa, które zostały posadzone zachowały żywotność, co jest podstawą do umorzenia opłaty, oględziny zostaną przeprowadzone w miesiącu kwietniu 2019 r.

Na tym Niniejszy protokół zakończono i po odczytaniu podpisano.

1. Saw

2. Prof

Rabka-Zdrój, dnia 23.11.2015 r.

Protokół

Spisany dnia: **23.11.2015 r.** w **Rabka-Zdrój**

1. Obecni:

Lp	Imię i Nazwisko	Stanowisko	Przedstawiciel
1.	Urszula Skawiańczyk-Sowa	inspektor	UM
2.	Dariusz Makowski	z-ca naczelnika SRG	UM
3.			przedstawiciel strony


2. Sprawa dotyczy: postępowania w sprawie usunięcia drzew z działki nr ewid. 4099/2 w Rabce-Zdroju przy ul. Podhalańskiej.

3. Treść rozmowy-uzgodnienia:

Podczas oględzin przeprowadzonych w dniu 23.11.2015 r. (przesuniętych z dnia 20.11.2015 r. ze względu na złe warunki atmosferyczne) ustalono, że na działce 4099/2 zostały nasadzone drzewa w ilości oraz w miejscach wskazanych w decyzji z dnia 03.10.2014r. znak: SRG.6131.214.2014.

Na tym protokół zakończono odczytano i podpisano.

1.
2.
3.

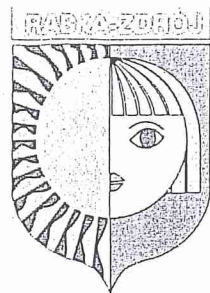

URZĄD MIEJSKI W RABCE-ZDRÓJU

34-700 Rabka-Zdrój, ul. Parkowa 2
tel. (0-18) 26-92-000, (0-18) 26-76-440, fax (0-18) 26-77-700
e-mail: urząd@rabka.pl, strona www: www.rabka.pl
NIP : 735-10-06-084, REGON: 000529166,
PKO BP S.A. Nr: 10 1020 3466 0000 9502 0004 3380

Nasz znak: SRG.6131.214.2014

Rabka-Zdrój, dnia 09 LIS. 2015

ZAWIADOMIENIE o oględzinach w terenie

dot. postępowania w sprawie usunięcia drzew z działki nr ewid. 4099/2 w Rabce-Zdroju przy ul. Podhalańskiej.

Burmistrz Rabki-Zdroju na podstawie art. 79 § 1 ustawy z dnia 14 czerwca 1960 r. Kodeks postępowania administracyjnego (t.j. Dz. U. z 2013 r., poz. 267 z późn. zm.) w związku z decyzją znak SRG. 6131.214.2014 w sprawie usunięcia drzew rosnących na działce nr ewid. 4099/2 w Rabce-Zdroju przy ul. Podhalańskiej oraz informacją złożoną w dniu 29.10.2015 r. o wykonanych nasadzeniach, Burmistrz Rabki-Zdroju wyznacza na dzień 20.11.2015 r. o godzinie 12:00 oględziny w terenie.

BURMISTRZ
[Signature]
mgr inż. Andrzej Przybyło

Otrzymują:

1.
2.

Sporządził: Urszula Skawiańczyk-Sowa, Wydział SRG

[Signature]

Rokiciny Podhalańskie, 29.10.2015

URZĄD MIEJSKI W RABCE-ZDRÓJU
WPŁYNĘŁO DNIA
29. PAŹ. 2015
L.dz. 15402
Skierowano do

SRG
29.10.2015

Urząd Miasta Rabki Zdrój

Ul. Parkowa 2

34-700 Rabka Zdrój

Dotyczy: nasadzenia na nieruchomości 4099/2 - 33 sztuk drzew w miejscach wskazanych na podstawie decyzji nr SRG.6131.181.2015 oraz decyzji nr SRG.6131.214.2014

W nawiązaniu do wyżej wymienionych decyzji Burmistrza Rabki Zdroju dotyczących zezwolenia na usunięcia drzew z powodu kolidowania z projektowanym budynkiem informujemy, iż w miejscach wskazanych w załącznikach graficznych zostały nasadzone drzewa w ilości wskazanej w decyzjach tj. 33 sztuk.

DECYZJA

Na podstawie art. 83 ust. 1 i 3 i art. 84 ust. 1-4 w zw. z art. 85 ust. 1, 2, 6 ustawy z dnia 16 kwietnia 2004 r. o ochronie przyrody (j.t. Dz.U. z 2013 r., poz. 627 z późn. zm.) w zw. z poz. 3 załącznika do rozporządzenia Ministra Środowiska z dnia 13 października 2004 r. w sprawie stawek opłat dla poszczególnych rodzajów i gatunków drzew (Dz. U. z 2004 r. Nr 228 poz. 2306 z późn. zm.) i w zw. z obwieszczeniem Ministra Środowiska z dnia 24 października 2013 r. w sprawie stawek opłat za usunięcie drzew i krzewów oraz kar za zniszczenie zieleni na rok 2014 (M.P. z 2014 r. poz. 835) oraz art. 104 i art. 107 ustawy z dnia 14 czerwca 1960 r. - Kodeks postępowania administracyjnego (t.j. Dz. U. z 2013 r., poz. 267 z późn. zm.) - po rozpatrzeniu wniosku z dnia 12.09.2014 r. ▯

uzupełnionego w dniu 26.09.2014 r. w sprawie zezwolenia na usunięcie drzew rosnących na działce nr ewid. 4099/2 w Rabce-Zdroju przy ul. Podhalańskiej oraz po przeprowadzonej wizji w terenie, Burmistrz Rabki-Zdroju

1. Zezwala na usunięcie drzew:

jesion wyniosły szt. 2 o obwodzie pnia: 169 cm, 129 cm,

świerk pospolity szt. 1 o obwodzie pnia: 49 cm,

lipa drobnolistna szt. 7 o obwodzie pnia: 187 cm, 173 cm, 184 cm, 199 cm, 179 cm, 9 cm, 149 cm,

czeremcha zwyczajna szt. 4 o obwodzie pnia: 42 cm, 48 cm, 61 cm, 63 cm,

dąb szypułkowy szt. 1 o obwodzie pnia: 290 cm,

klon pospolity szt. 1 o obwodzie pnia: 113 cm.

w terminie do dnia **28.02.2015 r.**,

2. Zezwolenie na usunięcie drzewa jest uzależnione od posadzenia przez wnioskodawcę na nieruchomości 4099/2, 27 sztuk drzew o podobnej lub wyższej wartości przyrodniczej, w miejscach wskazanych na załączniku graficznym do niniejszej decyzji, w terminie do dnia **31.10.2015 r.**,

3. **Ustala opłatę** za usunięcie drzew w wysokości: **1 306 704,78 zł** (słownie: milion trzysta sześć tysięcy siedemset cztery złote 78/100).

4. **Odracza termin** uiszczenia opłaty ustalonej, na okres 3 lat od dnia wydania niniejszej decyzji.

UZASADNIENIE

W dniu 12.09.2014 r.¹

złożyła do Urzędu Miejskiego w Rabce-Zdroju wniosek o udzielenie zezwolenia na usunięcie z działki nr ewid. 4099/2 w Rabce-Zdroju przy ul. Podhalańskiej, poniżej wyszczególnionych drzew: jesion wyniosły szt. 2, świerk pospolity szt. 2, lipa drobnolistna szt. 7, czeremcha zwyczajna szt. 4, dąb szypułkowy szt. 1, klon pospolity szt. 1. W uzasadnieniu wskazano, że drzewa kolidują z planowaną inwestycją budowy budynku handlowo-usługowego. Do protokołu sporządzonego w dniu 22.09.2014 r.

oświadczyła, że w zamian za wycięte drzewa, zostaną posadzone nowe drzewa w miejscach wskazanych na załączniku graficznym, dołączonym do protokołu.

W ocenie organu orzekającego, wniosek zasługiwał na uwzględnienie. Z dokumentacji zgromadzonej w aktach sprawy tj. projektu zagospodarowania terenu wynika, że drzewa o numerach A, B, D kolidują z projektowanym budynkiem, natomiast pozostałe drzewa kolidują z zaprojektowanymi ciągami komunikacyjnymi. Jednakże zezwolenie na usunięcie drzew jest udzielane pod warunkiem posadzenia przez wnioskodawcę nowych drzew. Miejsca nasadzeń zostały wskazane przez wnioskodawcę w załączniku graficznym do protokołu z dnia 22.09.2014.

Opłata za wycięcie drzewa stanowi iloczyn obwodu drzewa, stawki za 1 cm obwodu zgodnie z poz.2 załącznika do rozporządzenia Ministra Środowiska z dnia 13 października 2004 r. w sprawie stawek opłat dla poszczególnych rodzajów i gatunków drzew oraz obwieszczeniem Ministra Środowiska z dnia 24

października 2013 r. w sprawie stawek opłat za usunięcie drzew i krzewów oraz kar za zniszczenie zieleni na rok 2014 (M.P. z 2014 r. poz. 835) oraz współczynnika różnicującego stawki zgodnie z poz.2 załącznika do rozporządzenia Ministra Środowiska z dnia 13 października 2004 r. w sprawie stawek opłat dla poszczególnych rodzajów i gatunków drzewa. Opłata za usunięcie drzew na podstawie art. 85 ust. 6 została podwyższona o 100 % ze względu na położenie działki w strefie uzdrowiskowej.

Opłatę za wycięcie drzew, których dotyczy wnioski wyliczono w poniższej tabeli.

gatunek drzewa	obwód pnia na wysokości 130 cm	stawka za 1 cm obwodu podwyższona o 100%	współczynnik różnicujący stawki	wyliczona opłata
jesion wyniosły	169	178,78 zł	3,7	111 791,13 zł
jesion wyniosły	129	178,78 zł	3,7	85 331,69 zł
świerk pospolity	49	73,50 zł	1,51	5 438,27 zł
Świerk pospolity	69	73,50 zł	1,51	7 657,97 zł
lipa drobnolistna	187	178,78 zł	3,7	123 697,88 zł
dąb szypułkowy	290	178,78 zł	5,55	287 746,41 zł
klon pospolity	113	178,78 zł	3,7	74 747,92 zł
lipa drobnolistna	173	178,78 zł	3,7	114 437,08 zł
lipa drobnolistna	184	178,78 zł	3,7	121 713,42 zł
lipa drobnolistna	199	178,78 zł	3,7	131 635,71 zł
lipa drobnolistna	179	178,78 zł	3,7	118 405,99 zł
lipa drobnolistna	9	178,78 zł	1	1609,02 zł
lipa drobnolistna	149	178,78 zł	3,7	98 561,41 zł
czeremcha zwyczajna	42	73,50 zł	1,51	4 661,37 zł
czeremcha zwyczajna	48	73,50 zł	1,51	5 327,28 zł
czeremcha zwyczajna	61	73,50 zł	2,37	10 625,90 zł
czeremcha zwyczajna	63	73,50 zł	2,37	10 974,29 zł
suma				1 306 704,78 zł

Zgodnie z art. 84 ust. 4 ustawy z dnia 16 kwietnia 2004 r. o ochronie przyrody, organ właściwy do wydania zezwolenia na usunięcie drzew lub krzewów odracza, na okres 3 lat od dnia wydania zezwolenia, termin uiszczenia opłaty za ich usunięcie, jeżeli zezwolenie przewiduje przesadzenie ich w inne miejsce lub zastąpienie innymi drzewami lub krzewami. Jeżeli posadzone w zamian drzewa zachowają żywotność po upływie 3 lat od dnia ich posadzenia lub nie zachowują żywotności z przyczyn niezależnych od posiadacza nieruchomości, należność z tytułu ustalonej opłaty za usunięcie drzew lub krzewów podlega umorzeniu. Mapa ze wskazaniem miejsca nasadzeń drzew, stanowi załącznik do niniejszej decyzji.

W obrębie wnioskowanych do usunięcia drzew, nie stwierdzono występowania gatunków chronionych. Mając na uwadze powyższe orzeczono jak w sentencji.

POUCZENIE

Od niniejszej decyzji przysługuje odwołanie do Samorządowego Kolegium Odwoławczego w Nowym Sączu ul. Gorzkowska 30 za pośrednictwem tutejszego urzędu w terminie 14 dni od daty otrzymania decyzji.

decyzja ta stała się z dniem 18.10.2014 r. ostateczna i ulega wykonaniu

Otrzymują dnia 24.10.2014 r.


1. icir
2.

Z up. BURMISTRZA

Robert Pajdak
Z-ca BURMISTRZA

Burmistrz
Jan Rybicki

decyzja trybunału
03.10.2014
Podpis
Burmistrz

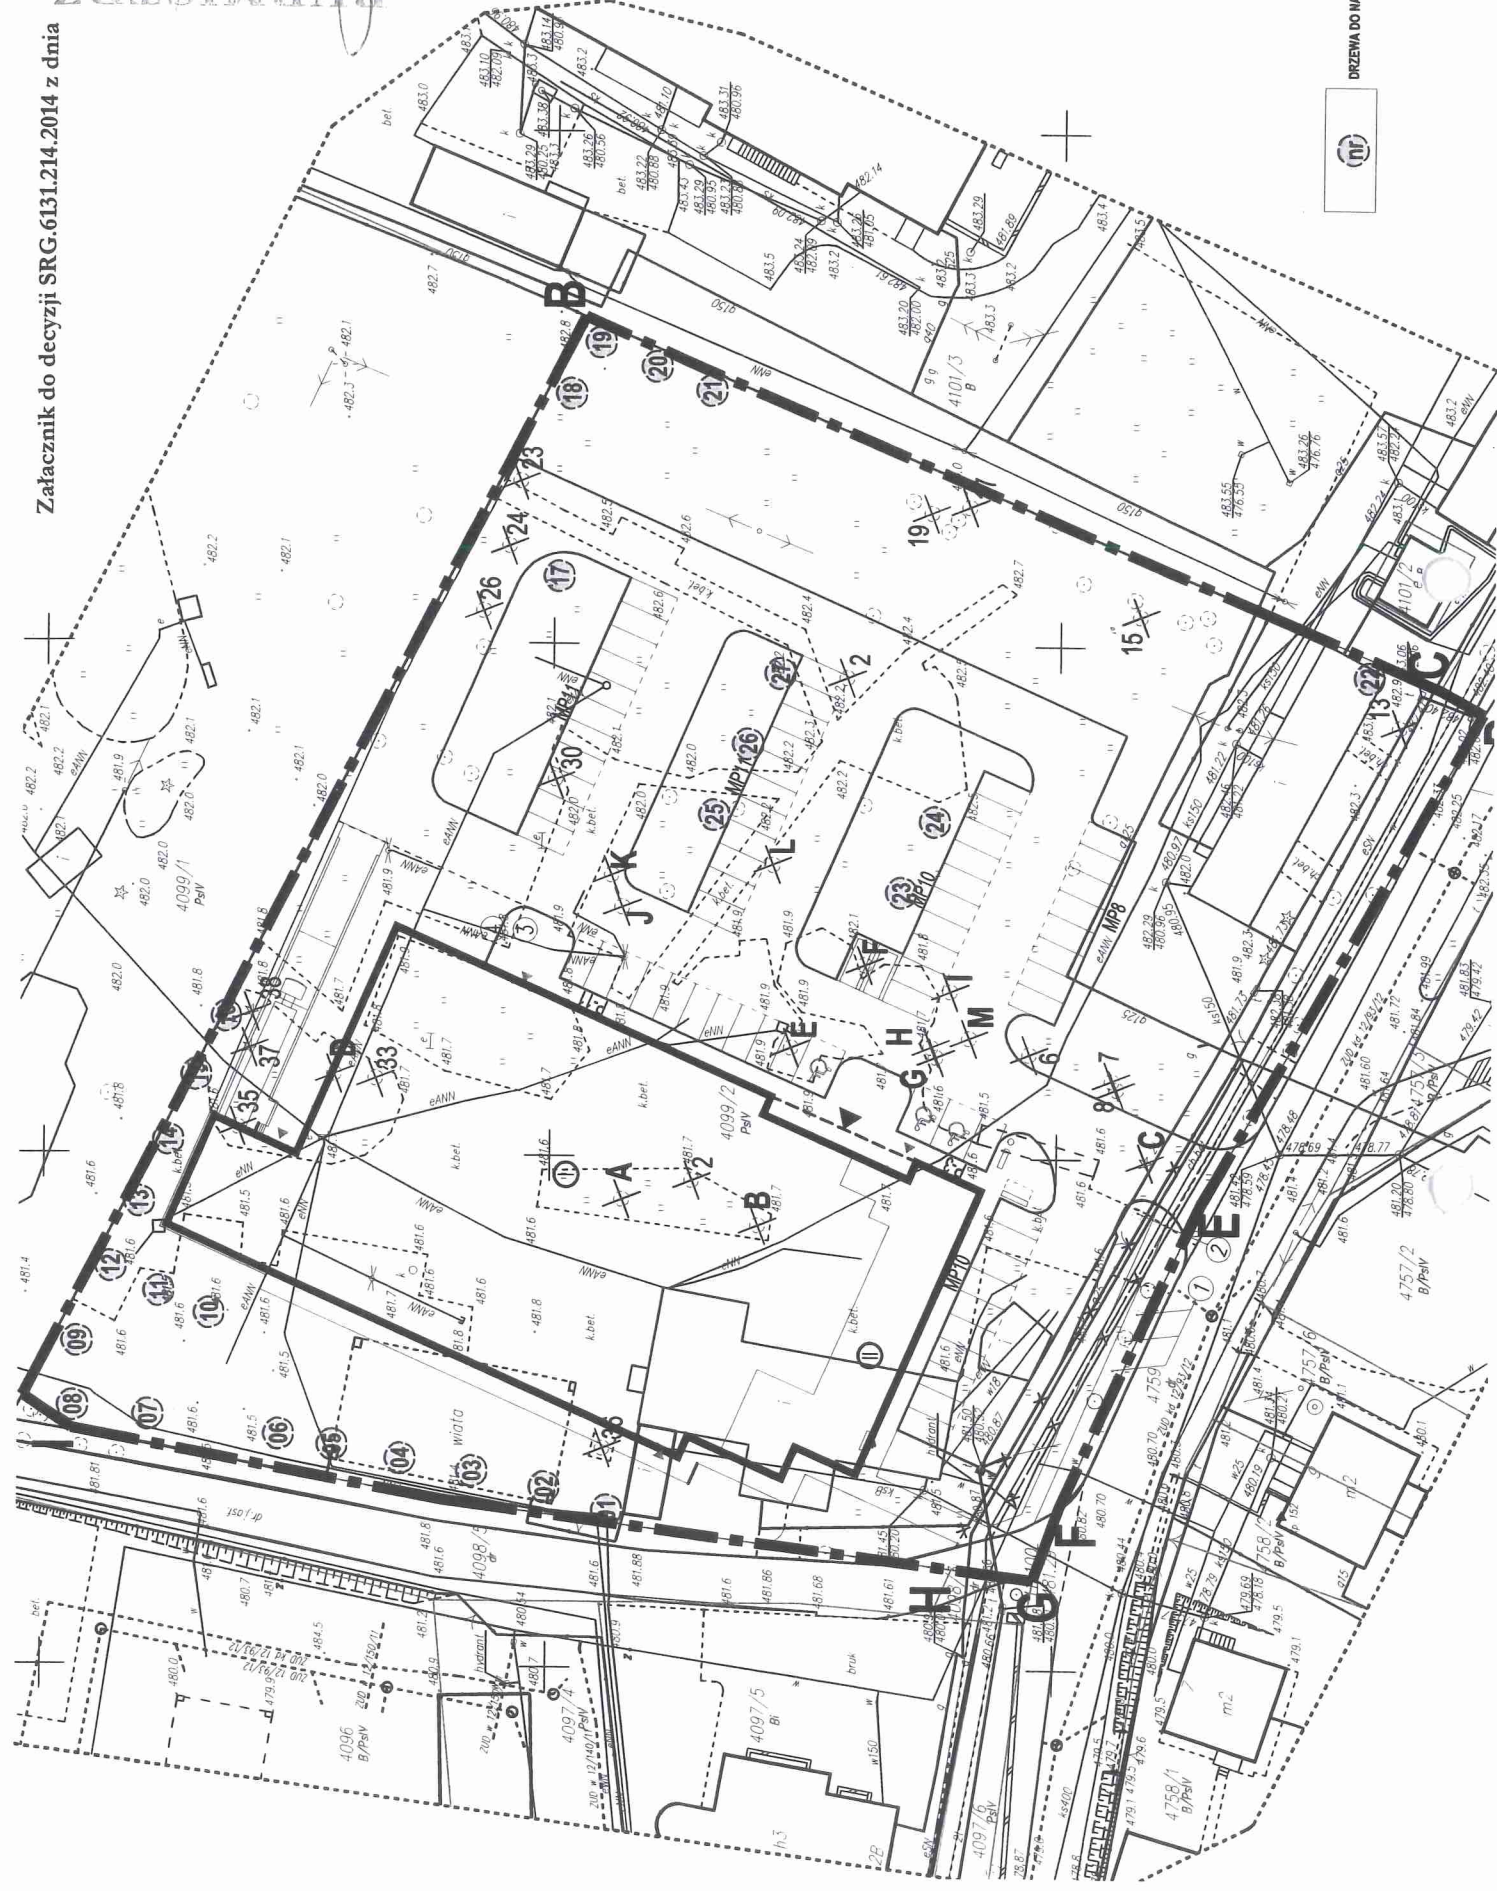

DRZEW DO MASZCZENIA

Rabka-Zdrój, dnia 22.09.2014 r.

Protokół

Spisany dnia: 22.09.2014 r. w Rabka-Zdrój

1. Obecni:

Lp	Imię i Nazwisko	Stanowisko	Przedstawiciel
1.	Urszula Skawiańczyk-Sowa	inspektor	UM
2.	Paweł Rapacz	naczelnik SRG	UM
3.		strona	

2. Sprawa dotyczy: wydania zezwolenia na wycięcie drzew rosnących na działce nr ewid. 4099/2 przy ul. Podhalańskiej

3. Treść rozmowy-uzgodnienia:

Podczas spotkania z wnioskodawczynią ustalono, że w zamian za wycięcie drzew zostaną posadzone nowe drzewa w miejscach wskazanych na załączniku graficznym, dołączonym do wniosku. Miejsca wskazane nie kolidują z projektowaną inwestycją.

Na tym protokół zakończono odczytano i podpisano.

1. 
2. 

3. 

U U


Załącznik 1. do wniosku o wycinkę drzew.

	DRZEWA DO NAKŁADANIA
	DRZEWA WNIOSKOWANE DO WYCINKI
	DRZEWA PRZEZNACZONE DO WYCINKI Z DŁG. 15.08.2014



Rokiciny Podhalańskie, dnia 26.09.2014 r.

SRG 26.09.2014

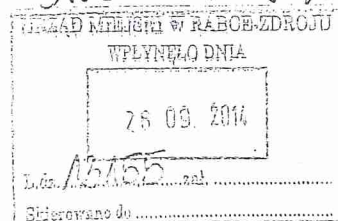

Burmistrz Rabki-Zdroju

ul. Parkowa 2

34-700 Rabka-Zdrój

W uzupełnieniu wniosku na wycinkę drzew przedkładam aktualny projekt zagospodarowania terenu budowy pawilonu handlowo-usługowego w Rabce-Zdroju z naniesionymi drzewami przewidzianymi do wycinki w związku z planowaną inwestycją.

MAPA DO CELÓW PROJEKTOWYCH

Skala 1:500

k.m.183.114.0224
183.114.0242



Woj.:Małopolskie
Powiat:Nowy Targ
Gmina:Rabka Zdrój
m.:Rabka Zdrój

Opracowanie jednostkowe dla działki 4099/2
na podstawie dokumentów ZUDP Starostwa Powiatowego w Nowym Targu.
Kolor zielony - granice wg mapy ewidencyjnej.
Kontury użytków i klas zgodne z treścią mapy ewidencyjnej.

Przebieg projektowanych sieci uzbrojenia podziemnego naniesiono na podstawie dokumentów ZUDP Starostwa Powiatowego w Nowym Targu.
Nie wyklucza się istnienia innych nie wykazanych na mapie urządzeń podziemnych, które nie były zgłoszone do inwentaryzacji.

Mapa może służyć do projektowania budynków sytuowanych w odległości większej niż 4.0m od granicy działki.

Na przedmiotowych działkach brak ustanowionych służebności.
Granice działki nie wznawiano.
Zgłoszenie pracy 4186/194/13
Układ współrzędnych "G5"

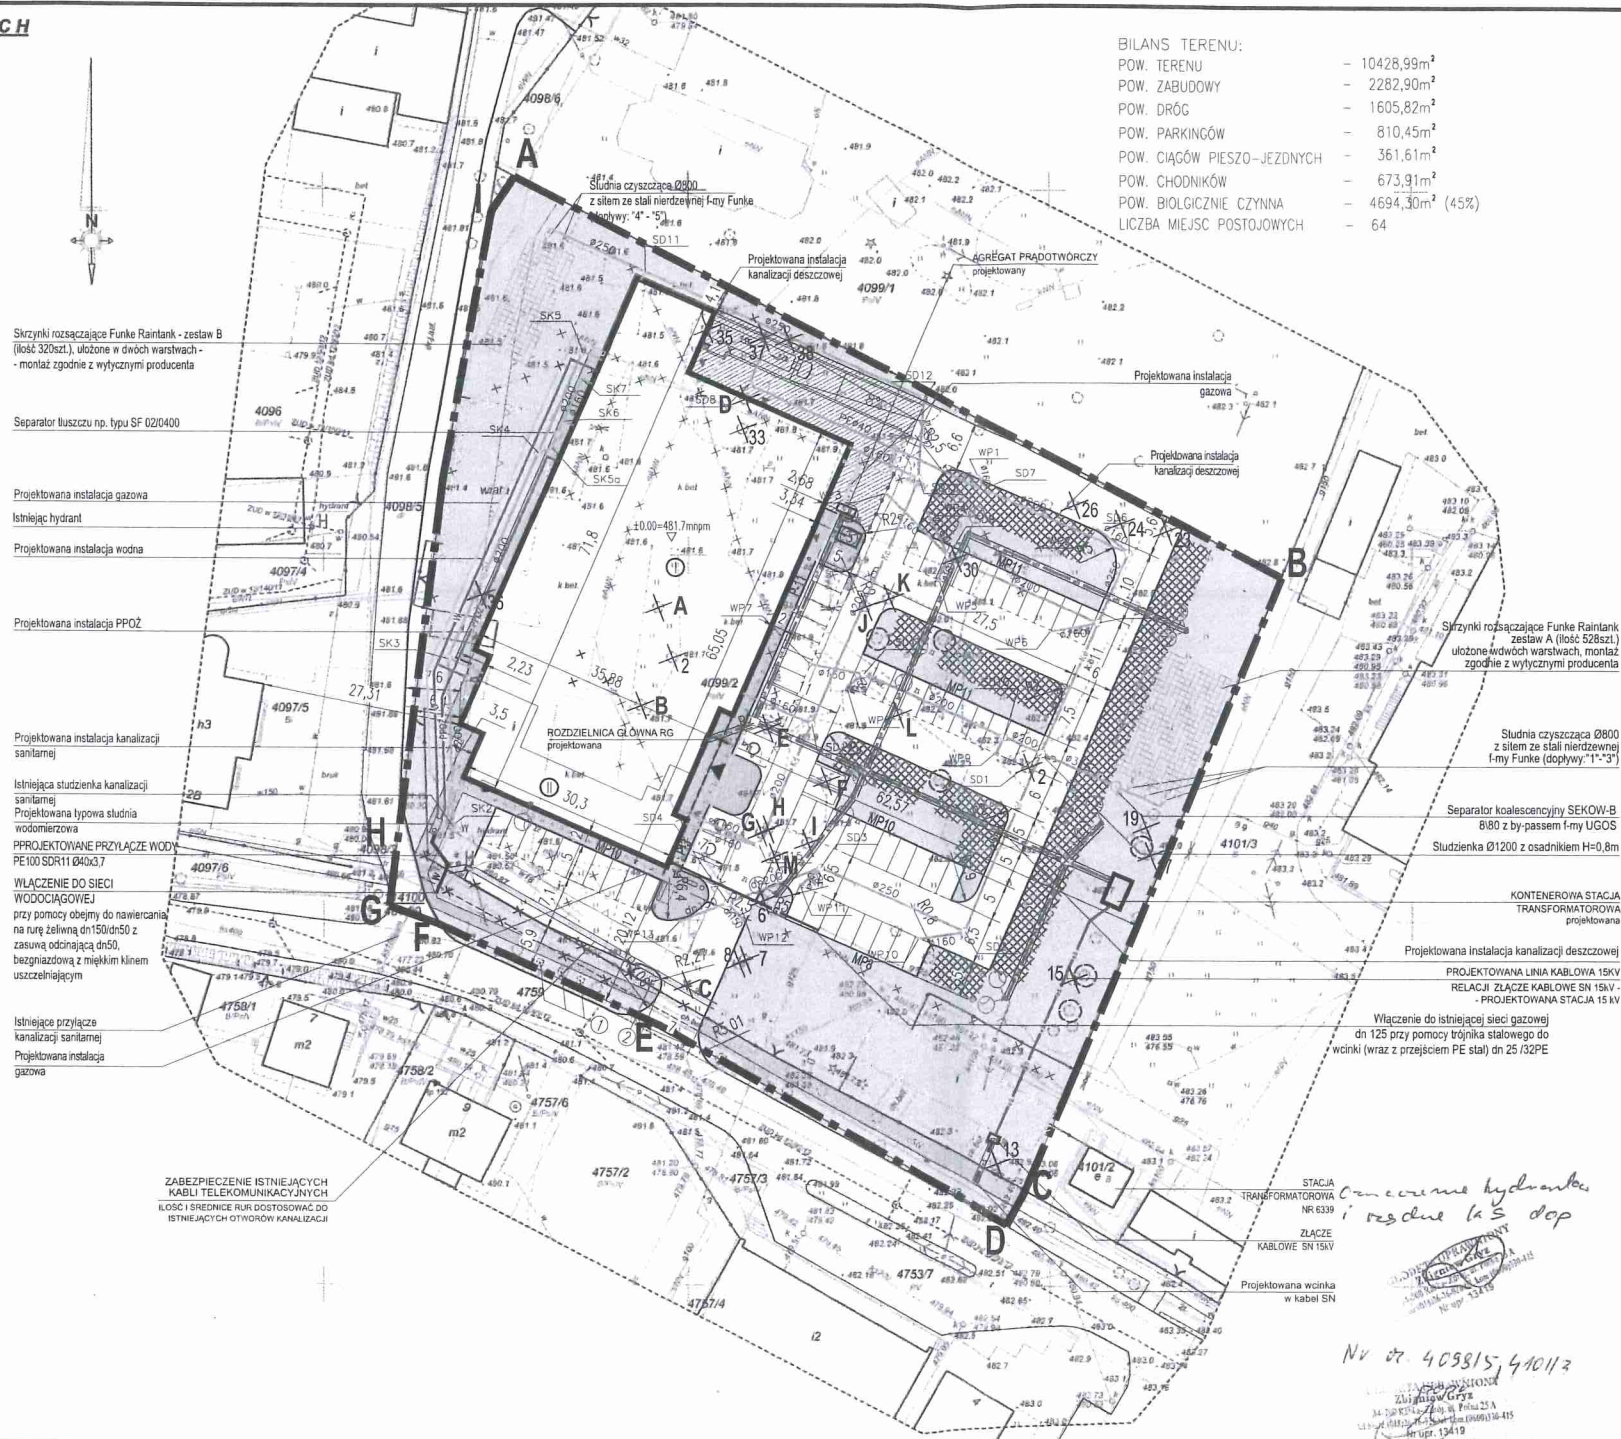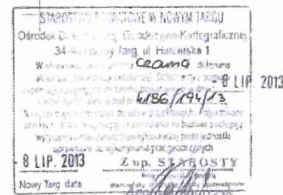

BILANS TERENU:

POW. TERENU	- 10428,99m ²
POW. ZABUDOWY	- 2282,90m ²
POW. DRÓG	- 1605,82m ²
POW. PARKINGÓW	- 810,45m ²
POW. CIĄGÓW PIESZO-JEZDNYCH	- 361,61m ²
POW. CHODNIKÓW	- 673,91m ²
POW. BIOLGICZNE CZYNNA	- 4694,30m ² (45%)
LICZBA MIEJSC POSTOJOWYCH	- 64

LEGENDA:

A=

- GRANICE DZIAŁKI (zob. nr 1802)
- NIEPRZECIEKALNA LINIA ZABUDOWY
- BUDYNEK PROJEKTOWANY
- OBIEKT BUDOWLANY PRZEZNACZONY DO LIKWIDACJI
- KOSZ NA ŚNIEG I STOJAK NA ROWERY / LAWECZKA
- WIATA NA WÓZKI
- WEJŚCIE GŁÓWNE I EWAKUACYJNE DO BUDYNKU
- MIEJSCE POSTOJOWE W TYM DLA OS. NIEPEŁNOSPRAWNYCH
- MIEJSCE SKŁADOWANIA OGRZANEGO ŚNIEGU
- OGRODZENIE
- KOMUNIKACJA (DROGI - MIEJSCA POSTOJOWE OGÓDNOSTĘPNE)
- CIĄGI PIESZO-JEZDNE
- CHODNIKI
- POW. BIOLOGICZNE CZYNNA
- SLUPKI ANTYPŁAMNIOWE
- DRZEWO PRZEZNACZONE DO WYCINKI (DECYZJA SRG z 13.02.2014 z dnia 26.02.2014)
- DRZEWA WNIOSKOWANE DO WYCINKI
- STARODRZEWO
- ISTNIEJĄCY HYDRANT


PRZYŁĄCZA (NIE OBJĘTE WNIOSEM PnB):

- ISTNIEJĄCY PRZYŁĄCZ KANALIZACJI SANITARNEJ
- PRZYŁĄCZ WODY WRAZ ZE STUDIUM WODOMIERNICZĄ PROCEDURĄ ODBIORNĄ PROCEDURĄ ZGŁOSZENIA ROBÓT NIE WYMAGAJĄCYCH POZWOLENIA NA BUDOWĘ (znak: BA.6743.1978.2014.AL)
- PRZYŁĄCZ GAZU WRAZ ZE ZŁĄCZEM GAZOWYM PROCEDURĄ ODBIORNĄ PROCEDURĄ ZGŁOSZENIA ROBÓT NIE WYMAGAJĄCYCH POZWOLENIA NA BUDOWĘ (znak: BA.6743.1977.2014.AL)
- PROJEKTOWANY PRZYŁĄCZ ELEKTROENERGETYCZNY WRAZ ZE ZŁĄCZEM KABLOWYM SN 15kV PROCEDURĄ ODBIORNĄ PROCEDURĄ ZGŁOSZENIA ROBÓT NIE WYMAGAJĄCYCH POZWOLENIA NA BUDOWĘ (znak: BA.6743.1976.2014.EU)

PROJ. WEWNĘTRZNE INSTALACJE NA DZIAŁCE:

- PROJEKTOWANA INSTALACJA WEWNĘTRZNA KANALIZACJI DESzczOWEJ
- SEPARATOR KOALESCENCYJNY
- PROJEKTOWANA INSTALACJA WEWNĘTRZNA WODY
- PROJEKTOWANA INSTALACJA WEWNĘTRZNA WODY DLA CEŁÓW PPOŻ
- PROJEKTOWANA INSTALACJA WEWNĘTRZNA GAZU
- PROJEKTOWANE KABELE SN 15kV
- PROJEKTOWANE KABELE nN 0,6/1kV
- KABELE ELEKTRYCZNE W RURZE OCHRONNEJ
- LATARNIA
- STUDNIA KABLOWA SKR-2
- ELEKTRYCZNA NAPIĘTOWA LINIA KABLOWA DO LUKRACJI
- PROJEKTOWANA ELEKTRYCZNA NAPIĘTOWA LINIA KABLOWA
- ISTNIEJĄCY KABELE ELEKTRYCZNE DO LIKWIDACJI

PZT

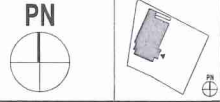

UWAGI OGÓLNE:

- PRZED PRZYSTĄPIENIEM DO ROBÓT SPRAWDZIĆ W ODPowiednich PROJEKTACH ROBÓT ZWIĄZANE Ewentualne WADY WYMAGIOWANIE, NIEZGODNOŚCI PRZEDSTAWIĆ NADZORCY AUTORSKIEMU PRZED PRZYSTĄPIENIEM DO ROBÓT.
- WSPRACIE ROBÓT W OPARCIU O DOKUMENTACJĘ JEDNEJ BRANŻY BEZ SPRAWDZENIA ICH ODWIECIEŃ DO ARCHITEKTURY I POZOSTAŁYCH BRANŻ ZWIĄZANYCH.
- WSZYSTKIE PROJEKTOWANE ELEMENTY BUDOWLANE NALEŻY ZAMAWIAĆ I MONTAŻOWAĆ DO DOKŁADNYCH SPRAWDZEŃ WYKONAWCÓW W MIEJSCU ICH MONTAŻU, NIE ZAMAWIAĆ ELEMENTÓW BUDOWLANYCH BEZ WERYFIKACJI WYKONAWCÓW ZE STANEM FAKTYCZNYM NA BUDOWIE.
- WSZELKIE ZMIANY, KTÓRE WYKONAWCA ZDECYDUJE SIĘ WPROWADZIĆ, RÓWNIEŻ TE KTÓRE SŁUŻĄ JEDYNE ZMIANIE TECHNOLOGII WINNY BYĆ PRZEDSTAWIANE NADZORCY AUTORSKIEMU.
- ROBOTY NIE WJĘTE W DOKUMENTACJĘ, A WYNIKAJĄCE Z TECHNOLOGII BUDOWY, ZASTOSOWANIE MATERIAŁÓW LUB MONTAŻU URZĄDZEŃ WINNE BYĆ UWŁGŁONE W KOSZTORYSIE OFERTOWYM WYKONAWCY I BRACZ WYSTĘPOWUJĄCYCH W DOKUMENTACJI NIE MOŻE STANOWIĆ PODSTAWY DO ROZSZERZENIA FINANSOWYCH WYKONAWCY W STOSUNKU DO INWESTORA LUB PROJEKTANTA.

Uzasadnienie pod względem wymagań higienicznych i zdrowotnych bez zastrzeżeń (z zastrzeżeniami)

Data: 31.07.2014
Lp. opini: 13/01/14

WYKONAWCA: *[Signature]*
mgr inż. Jolanta Bakalarz
ul. Rynek 1, 44-100 Gliwice
tel. 71 781 11 12
e-mail: jolanta.bakalarz@wp.pl

Zaopiniowano pod względem zgodności z przepisami bezpieczeństwa i higieny pracy oraz wymaganiami ergonomii:

1) bez zastrzeżeń
2) z zastrzeżeniami wymienionymi w niniejszym raporcie
Lp. opini: 13/01/14
Data: 31.07.2014

mgr inż. Jolanta Bakalarz
ul. Rynek 1, 44-100 Gliwice
tel. 71 781 11 12
e-mail: jolanta.bakalarz@wp.pl

RZECZPODANCA
mgr inż. Jolanta Bakalarz
ul. Rynek 1, 44-100 Gliwice
tel. 71 781 11 12
e-mail: jolanta.bakalarz@wp.pl

mgr inż. Jolanta Bakalarz
ul. Rynek 1, 44-100 Gliwice
tel. 71 781 11 12
e-mail: jolanta.bakalarz@wp.pl

L.k.s.zam. 1102/G/2013

Rabka-Zdrój dn. 2013.07.01

Sporzędził:

GEODETYKA
mgr inż. Jolanta Bakalarz
ul. Rynek 1, 44-100 Gliwice
tel. 71 781 11 12
e-mail: jolanta.bakalarz@wp.pl

Wszelkie prawa autorskie zastrzeżone (Z.U. Nr 34/52 poz. 234). Rozprawy techniczne i kopie autorstwa nie są przedmiotem.

Rekha - Lduj... dnia 19.09.2014...

Nr

Protokół

Spisany dnia 19.09.2014 w Rekha - Lduj...

1. Obecni:

Lp	Imię i Nazwisko	Stanowisko	Przedstawiciel
1.	Umaru Szewcowa - Powa	in. pelita	UM
2.	Wioletta Kishowiec	in. pelita	UM
3.			

2. Sprawa dot:


...w sprawie wyznaczenia...
...dnia... na... w... 409912

3. Treść rozmowy-uzgodnienia:

Podczas spotkania...
...i...
...
...
...

Na tym Niniejszy protokół zakończono i po odczytaniu podpisano.

1. ...
2. ...
3. ...

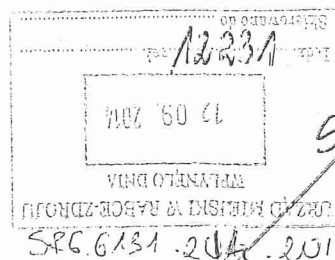

Rabka-Zdrój, dnia 2014.09.11

BURMISTRZ
RABKI-ZDROJU

WNIOSEK O WYDANIE ZEZWOLENIA NA USUNIĘCIE DRZEW LUB KRZEWÓW



właściciel / współwłaściciel / zarządca * gospodarstwa / nieruchomości* położonego/-ej w Rabce
Zdroju dz. Nr 4099/2 zwracam się z prośbą o wydanie zezwolenia na usunięcie drzew/krzewów*
następujących/ego gatunków/u i ilości:. Wg Załącznika 1- MAPA oraz Załącznika 2 OPIS.
.....
.....

*(podać gatunek i obwód pnia mierzony na wysokości 130 cm nad gruntem każdego drzewa przeznaczonego
do wycinki - w przypadku krzewów podać powierzchnię w m² - w przypadku większej ilości drzew dołączyć
listę drzew w załączniku)*

Ścięcie wyżej wymienionych/-ego drzew/-a uzasadniam tym, że:
Kolidują z planowaną inwestycją budowy budynku handlowo-usługowego
Termin zamierzonego usunięcia drzew /krzewów*
2014.10

Przeznaczenie terenu, na którym rosną drzewa / krzewy*
4099/2
(działka budowlana, rolna, łąki, pastwiska itp., ewent. Nr ewidencyjny działki)

W związku z powyższym proszę o wydanie pozwolenia na ścięcie zgodnie z art. 83 ustawy z dnia 16
kwietnia 2004 r. o ochronie przyrody (j.t. Dz.U. z 2013 r., poz. 627 z późn. zm.).

Ponadto oświadczam świadomy odpowiedzialności karnej z art. 233 k.k. (Dz. U. nr. 88 z 1997, poz.
553 z późn. zm.) w trybie art. 75 § 2 k.p.a. (t.j. Dz. U. z 2013 r., poz. 267 z późn. zm.), że wymienione
wyżej drzewa rosną na gruncie nie stanowiącym powierzchnię


*niepotrzebna skreślić

Uwaga:
- W przypadku współwłasności do wniosku dołączyć zgody wszystkich współwłaścicieli
- Do wniosku należy dołączyć rysunek lub mapę określającą usytuowanie drzewa lub krzewu w stosunku do granic
nieruchomości i obiektów budowlanych istniejących lub budowanych na tej nieruchomości.

Załącznik 2. do wniosku o wycinkę drzew.

nr	nr wg Analizy Dendrol. wykonanej przez „ CEMBRA mgr inż. Tomasz Gierat”	NAZWA	wysokość (m)	średnica korony (m)	obwód pnia (cm)	stan
A	-	Fraxinus excelsior jesion wyniośle	16	12	169	średni, wysoko podkrzesany, korona od wysokości 12m, ślady cięć redukcyjnych, amputacje konarów, zrakovacenia, zabieżnione rany,posusz 15%
B	3	Fraxinus excelsior jesion wyniośle	37 / 41	4	129	Drzewo po dokonanej dekapitacji – ogłowieńiu, o słabej kondycji zdrowotnej. Osobnik odbudowuje utraconą koronę. Na korze odziomkowej części pnia od strony elewacji N widoczne sporadyczne widoczne ślady po obecności owadów będących szkodnikami drzew – otwory wylotowe kambiofaga jesioną, jeśniaka czarnego (Hylesinus crenatus F.). W związku z dokonaną dekapitacją, drzewo to utraciło wszelkie walory przyrodnicze. Uwagi: Z uwagi na dokonaną dekapitację, a tym samym znaczne obniżenie środka ciężkości, obecnie osobnik ten nie stanowi zagrożeniadla otoczenia
C	-	Picea abies świerk pospolity	11	4	49	średni,posusz dolnych gałęzi,posusz 15%, rany pnia, wycieki żywicy
D	34	lipa drobnolistna (Tilia cordata)	58 / 58	4	187	Drzewo po dokonanej dekapitacji – ogłowieńiu, o słabej kondycji zdrowotnej. Osobnik odbudowuje utraconą koronę. Pobrany materiał badawczy z wnętrza pnia (odwiert nr 4) wykazał zaatakowanie wew. struktur trzosiowej partii tkanek fitopatogenem zgnilizny miękkiej z powstaniem ubytku wewnętrznego. W związku z dokonaną dekapitacją, drzewo to utraciło wszelkie walory przyrodnicze. UWAGI: Z uwagi na dokonaną dekapitację, a tym samym znaczne obniżenie środka ciężkości, obecnie osobnik ten nie stanowi zagrożenia dla otoczenia i rokuje szanse na przeżycie.
E	1	dąb szypulkowy (Quercus robur)	85 / 90	4	290	Drzewo po dokonanej dekapitacji – ogłowieńiu, o słabej kondycji zdrowotnej. Osobnik mimo znacznego osłabienia odbudowuje utraconą koronę. Od strony N-W widoczny niewielki otwarty ubytek wgłębnny, co potwierdza zaatakowanie tego osobnika przez fitopatogeny niszczące drewno. Pień tego drzewa lekko odchylony od pionu. Stan zdrowotny tego drzewa będzie z czasem ulegał pogarszaniu co w efekcie może doprowadzić do jego stopniowego zamierania. W związku z dokonaną dekapitacją, drzewo to utraciło wszelkie walory przyrodnicze. UWAGI: Z uwagi na dokonaną dekapitację, a tym samym znaczne obniżenie środka ciężkości, obecnie osobnik ten nie stanowi zagrożenia dla otoczenia i rokuje szanse na przeżycie.
F	-	Acer platanoides klon pospolity	7	4	113	zły, redukcja pnia na wysokości 7m (ogowienie), odrosty pniowe, pędy regeneracyjne, ślady cięć redukcyjnych, amputacje konarów, korona szczątkowa z pędów regeneracyjnych

nr	nr wg Analizy Dendrol. wykonanej przez „ CEMBRA mgr inż. Tomasz Gierat”	NAZWA	wysokość (m)	średnica korony (m)	obwód pnia (cm)	stan
G	4	lipa drobnolistna (Tilia cordata)	54 / 51		173	Drzewo po dokonanej dekapitacji – ogłowieciu, o słabej kondycji zdrowotnej. Osobnik odbudowuje utraconą koronę. Pobrany materiał badawczy z wnętrza pnia (odwiert nr 2) wykazał zaatakowanie wew. struktur przysiosowej partii tkanek fitopatogenem twardziej zgnilizny – bez cech zgnilizny miękkiej i ubytku wewnętrzznego. W związku z dokonaną dekapitacją, drzewo to utraciło wszelkie walory przyrodnicze. UWAGI: Z uwagi na dokonaną dekapitację, a tym samym znaczne obniżenie środka ciężkości, obecnie osobnik ten nie stanowi zagrożenia dla otoczenia i rokuje szanse na przeżycie.
H	5	lipa drobnolistna (Tilia cordata)	53 / 64		184	Drzewo po dokonanej dekapitacji – ogłowieciu, o słabej kondycji zdrowotnej. Osobnik odbudowuje utraconą koronę. Badanie osłuchowe pnia wykazało istnienie wewnętrzznego ubytku głębokiego – w wyniku zaatakowania tego drzewa fitopatogenem zgnilizn. W związku z dokonaną dekapitacją, drzewo to utraciło wszelkie walory przyrodnicze. UWAGI: Z uwagi na dokonaną dekapitację, a tym samym znaczne obniżenie środka ciężkości, obecnie osobnik ten nie stanowi zagrożenia dla otoczenia i rokuje szanse na przeżycie.
I	-	Tilia cordata lipa drobnolistna	25	6	199	zły, mocno zredukowana korona, ślady cięć redukcyjnych, pędy regeneracyjne, odrosty pniowe przy odziomku, nabiegi korzeniowe, wewnętrzne pęknięcia pnia, posusz 10% na terenie parku rozrywki,
J	-	Tilia cordata lipa drobnolistna	15	7	179	, pień wygięty, korona zredukowana, wąska, ślady cięć redukcyjnych, odrosty pniowe, posusz 20%
K	-	Tilia cordata lipa drobnolistna	6	3	9	zły, redukcja pnia na wysokości 6m (ogłowiecie), odrosty pniowe, odsłonięte korzenie
L	-	Prunus serotina czereemcha późna (amerykańska)	11	8	42, 48, 61, 63	średni, wielodniowy, rana na pniu, pęknięcie pnia, wycieki śluzu, ślady cięć redukcyjnych
M	-	Tilia cordata lipa drobnolistna	26	5	149	zły, mocno zredukowana korona, ślady cięć redukcyjnych, pędy regeneracyjne, odrosty pniowe przy odziomku, nabiegi korzeniowe, pień wygięty, posusz 20

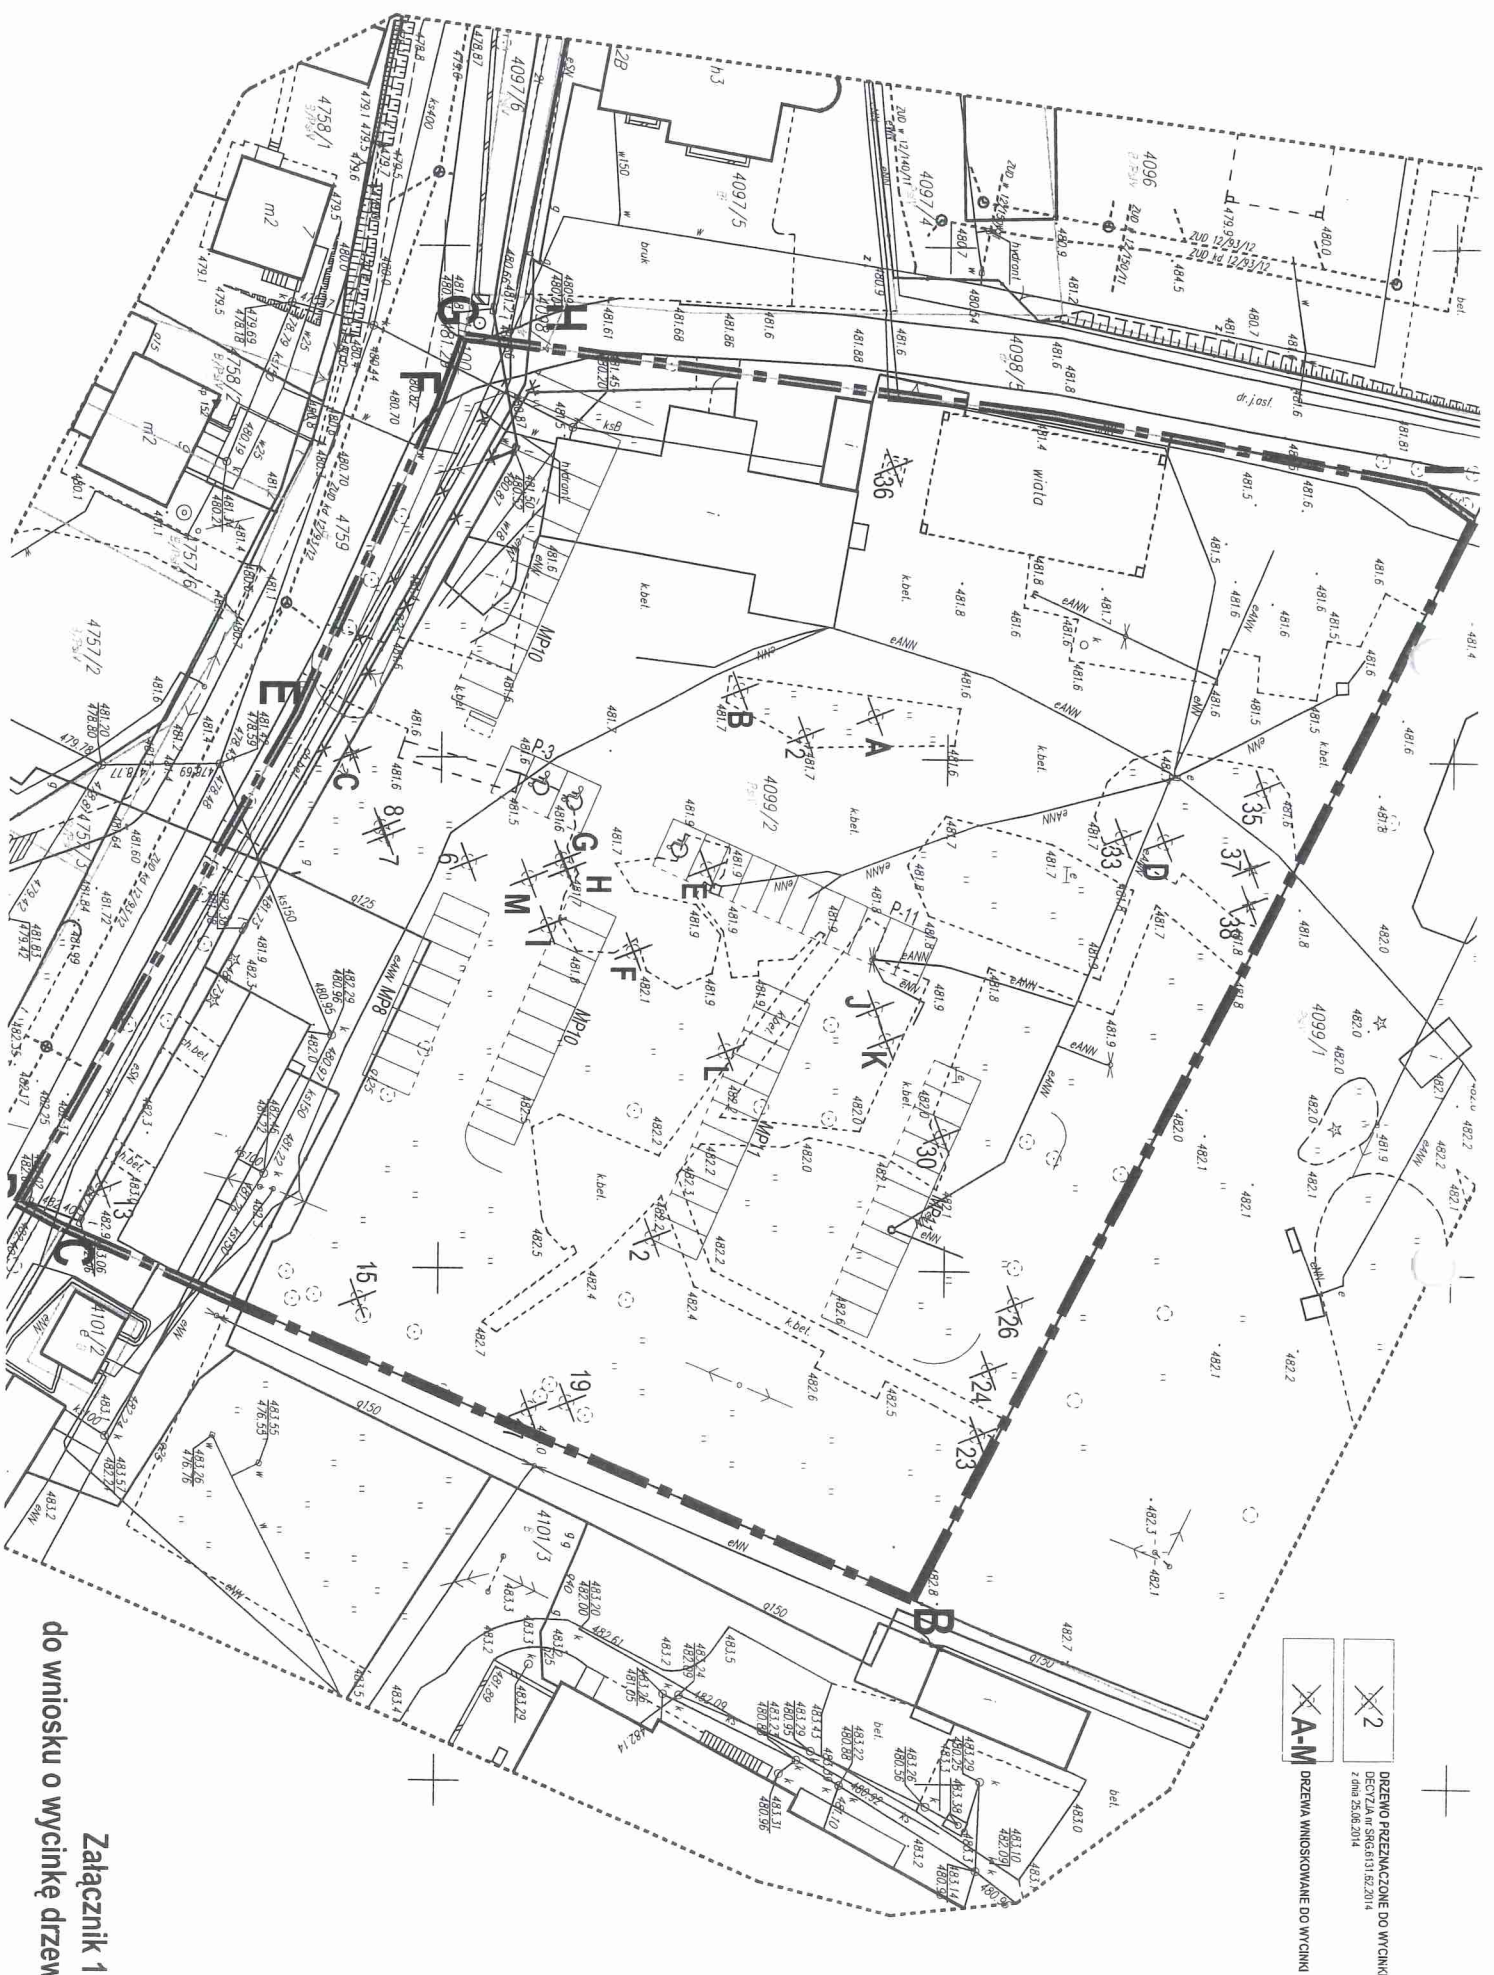


Załącznik 1.
do wniosku o wycinkę drzew.

MAPA DO CELÓW PROJEKTOWYCH

Skala 1:500

k.m.183.114.0224
183.114.0242

Woj.: Małopolskie
Powiat: Nowy Targ
Gmina: Rabka Zdrój
m.: Rabka Zdrój

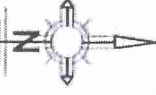

Opracowanie jednostkowe dla działki 4099/2.
Kolor zielony - granice wg mapy ewidencyjnej.
Kontury użytków i klas zgodne z treścią mapy ewidencyjnej.

Przebieg projektowanych sieci uzbrojenia podziemnego naniesiono na podstawie dokumentów ZUDP Starostwa Powiatowego w Nowym Targu.

Nie wyklucza się istnienia innych, nie wykazanych na mapie urządzeń podziemnych, które nie były zgłoszone do inwentaryzacji.

Mapa może służyć do projektowania budynków sytuowanych w odległości większej niż 4.0m od granicy działki.

Na przedmiotowych działkach brak ustanowionych służebności.
Ganic działki nie wznawiano.
Zgłoszenie pracy 4186/194/13
Układ współrzędnych "q5"

[illegible]

Skrzynki rozsączające Funke Raintank - zestaw B
(ilość 320szt.), ułożone w dwóch warstwach -
- montaż zgodnie z wytycznymi producenta;

Separator tłuszczu np. typu SF 02/0400

Projektowana instalacja gazowa

Istniejąc hydrant

Projektowana instalacja wodna

Projektowana instalacja PPOŻ

Projektowana instalacja kanalizacji sanitarnej

Istniejąca studzienka kanalizacji sanitamei

Projektowana typowa studnia
wodomierzowa

wodnierzowa
PROJEKTOWANE PRZYŁĄCZE WODNIE
PE100 SDR11 Ø40x3,7


**WŁĄCZENIE DO SIECI
WODOCIĄGOWEJ**

przy pomocy obejmijmy do nawiercania na rurę żeliwną dn150/dn50 z zasuwą odcinającą dn50, bezogniazdową z miękkim klinem uszczelniającym

Istniejące przyłącze
kanalizacji sanitarnej
Projektowana instalacja
gazowa

**ZABEZPIECZENIE ISTNIEJĄCYCH
KABLI TELEKOMUNIKACYJNYCH
ILOŚĆ I ŚREDNICE RUR DOSTOSOWAĆ DO
ISTNIEJĄCYCH OTWORÓW KANALIZACJI**

POW. TERENU	-	10428,99m ²
POW. ZABUDOWY	-	2282,90m ²
POW. DRÓG	-	1605,82m ²
POW. PARKINGÓW	-	810,45m ²
POW. CIĄGÓW PIESZO-JEZDNYCH	-	361,61m ²
POW. CHODNIKÓW	-	673,91m ²
POW. BIOLGICZNIE CZYNNA	-	4694,30m ²
LICZBA MIEJSC POSTOJOWYCH	-	64

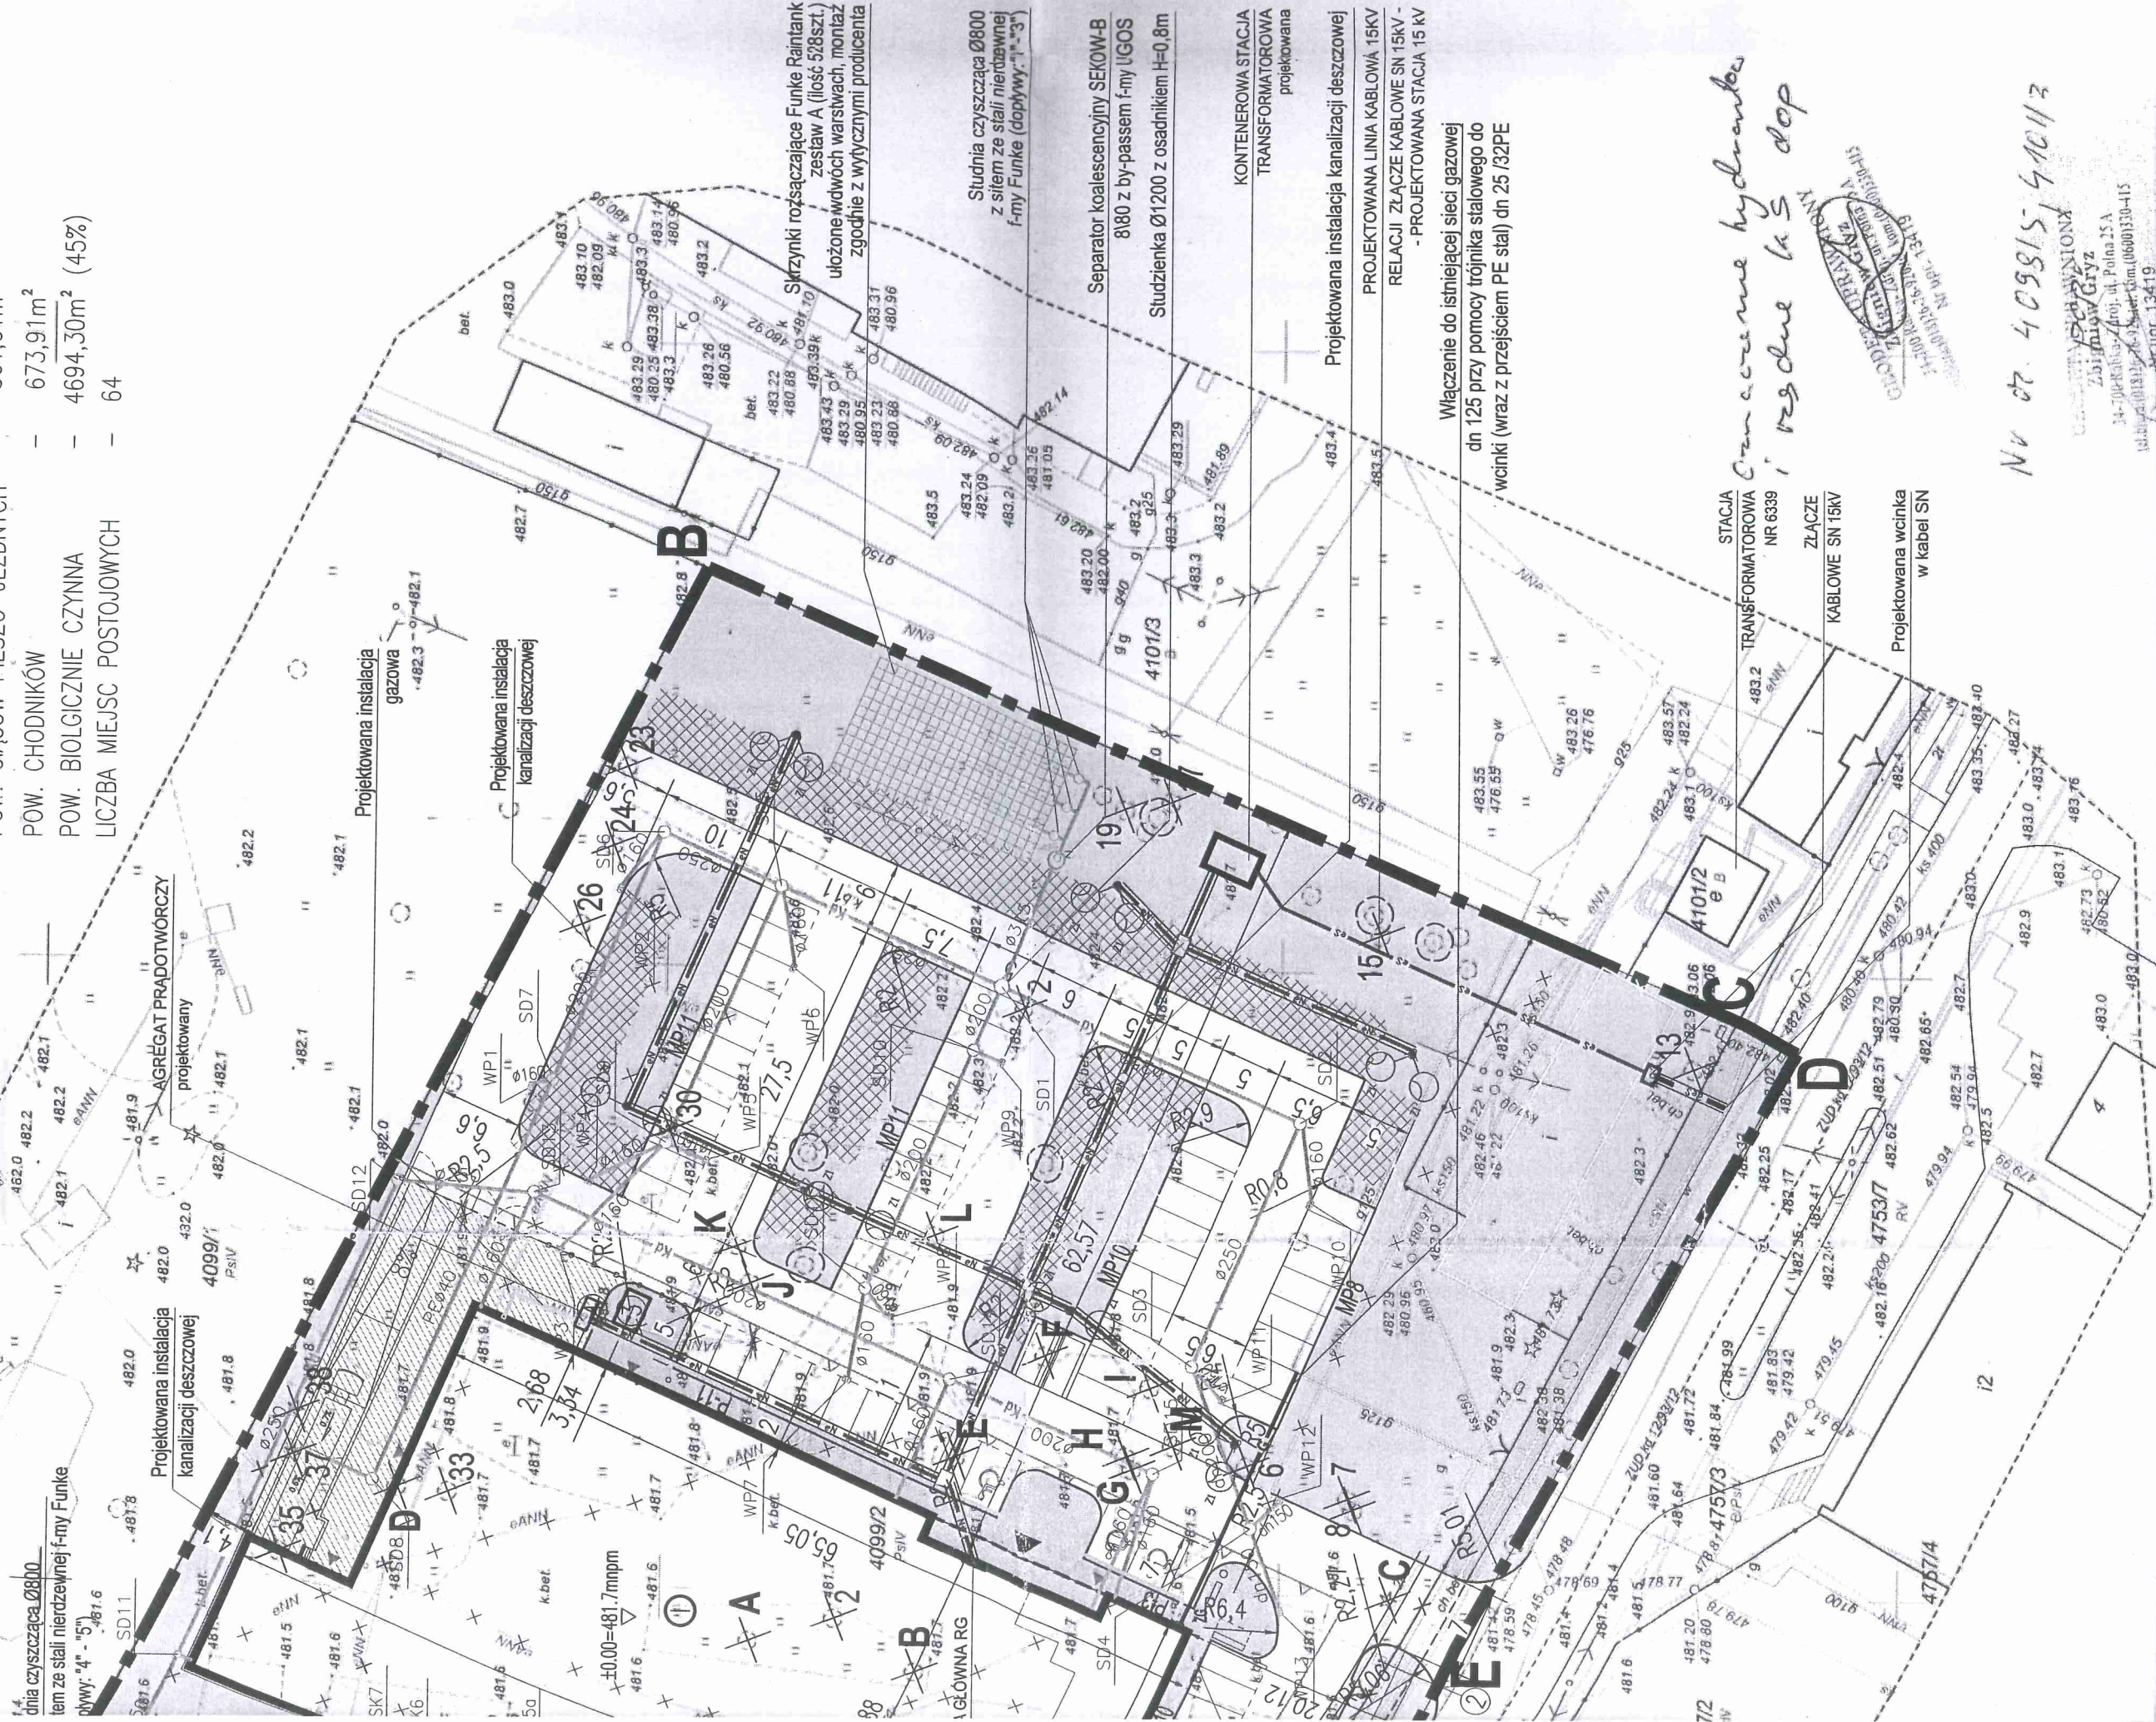


STACJA
ATOROWA
NR 6339

№ 409815, 410113

Zbigniew Gryz
 34-700 Raków, Proj. ul. Polna 25A
 tel. 018 267 99 99, e-mail: zgm.0600130-415@wp.pl
 13419


- 10428,99m²
2282,90m²
1605,82m²
810,45m²
361,61m²
673,91m²
4694,30m² (45%)
64

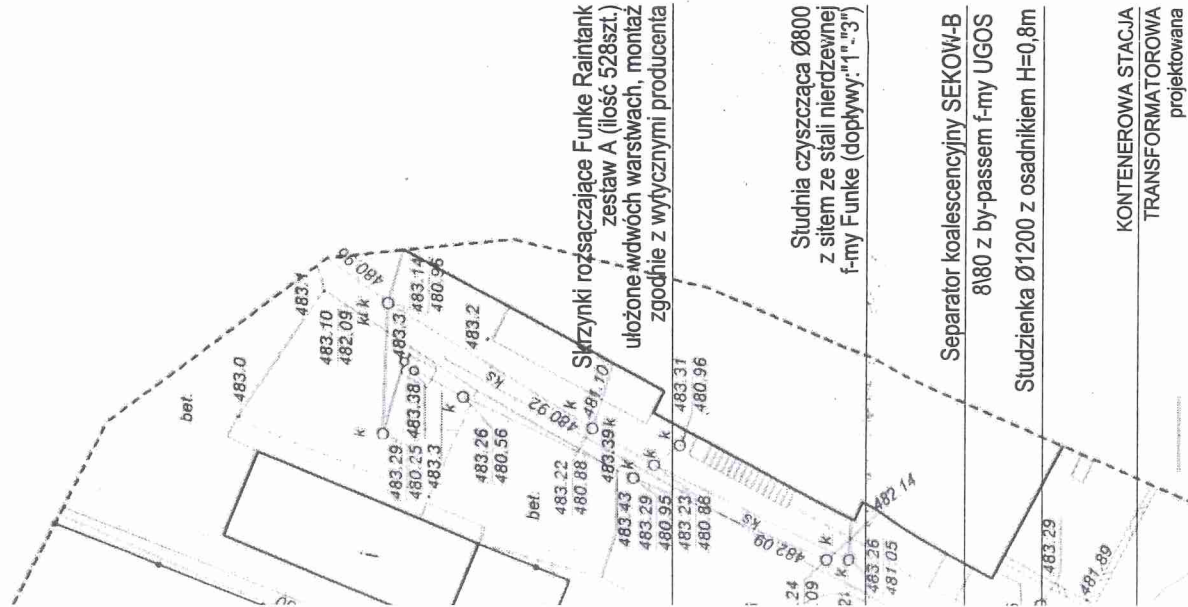

Projektowana instalacja kanalizacji deszczowej
PROJEKTOWANA LINIA KABLOWA 15KV
RELACJI ZŁĄCZE KABLOWE SN 15KV -
PROJEKTOWANA STACJA 15 KV

Włączenie do istniejącej sieci gazowej
dn 125 przy pomocy trójnika stalowego do
włókni (wraz z przejściem PE stal) dn 25 /32PE

Canacenne hydraulice
i regule k.s dop

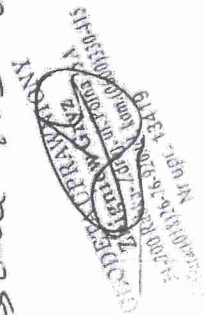

Nr 07. 409815-41013
Zbiornik Grzyz
34-700 Rzeszów, ul. Polna 25A

LEGENDA:

A

GRANICE DZIAŁKI
(dla nr. 18922)

	NIEPRZEKRACZALNA LINIA ZABUDOWY
	BUDYNEK PROJEKTOWANY
	OBIEKT BUDOWLANY PRZEZNACZONY DO LIKWIDACJI
	KOSZ NA ŚNIECI / STOJAK NA ROWERY / LAWECZKA
	WIATA NA WÓZKI
	WEJŚCIE GŁÓWNE I EWAKUACYJNE DO BUDYNKU
	MIEJSCE POSTOJOWE W TYM DLA OS. NIEPEŁNOSPRAWNYCH
	MIEJSCE SKŁADOWANIA ODGARNIĘTEGO ŚNIEGU
	OGRODZENIE
	KOMUNIKACJA (DROGI + MIEJSCA POSTOJOWE OGÓLNODESTĘPNE)
	CIĄGI PIESZO-JEZDNE
	CHODNIKI
	POW. BIOLOGICZNE CZYNNA
	SŁUPKI ANTYWYŁAMANIOWE
	DRZEWO PRZEZNACZONE DO WYCINKI DECYZJA nr SRG.6131.62.2014 z dnia 25.06.2014

	STARODRZEW
	ISTNIEJĄCY HYDRANT

Uzgodniono pod względem wymagań higienicznych i zdrowotnych bez zastrzeżeń (z zastrzeżeniami)

Data 31.07.2014 RZECZOZNAWCA
d/s sanitarno-higienicznych nr ud. 1.80/2013
w zakresie budownictwa ogólnego
bez obiektów podziemnych, zaliczając
mgr inż. Stanisław Bakalarz
34-400 Nowy Sącz, ul. Gorczańska 25
tel./fax 18 268 50 77, kom. 516 134 978
podpis Łukasz Jędrzejak

L.p. opinii 13/07/14
mgr inż. Jolanta Bakalarz
ręcznie podpisana do spraw
nr ud. GIP 521 w g. do dnia 1.12.13
zam. Nowy Sącz, ul. Gorczańska 25
tel./fax 18 268 50 77, kom. 516 134 978
podpis Jędrzejak

Zaopiniowano pod względem zgodności z przepisami bezpieczeństwa i higieny pracy oraz wymaganiami ergonomii:
1) bez zastrzeżeń
2) z zastrzeżeniami wymienionymi w załączniku do opinii
L.p. opinii 7/07/14
mgr inż. Jolanta Bakalarz
ręcznie podpisana do spraw
nr ud. GIP 521 w g. do dnia 1.12.13
zam. Nowy Sącz, ul. Gorczańska 25
tel./fax 18 268 50 77, kom. 516 134 978
podpis Jędrzejak

RZECZOZNAWCA
Dla spraw z zakresu PRZECIWPÓZAROWYCH
mgr inż. Marek Durał
nr ud. KS PSP 110/93

Katowice, dn. 18.07.2014
ZGODNOSC PROJEKTU Z WYMAGANAMI
OCHRONY PRZECIWPÓZAROWEJ
STWIERDZA

PRZYŁACZA (NIE OBJĘTE WNIOSEM PnB):

	ks 150 km.
	W
	g
	KS

ISTNIEJĄCY PRZYŁĄCZ KANALIZACJI SANITARNEJ

PRZYŁĄCZ WODY WRAZ ZE STUDZIENKĄ WODOMIERNICZOWĄ
PROCEDOWANY ODREBNĄ PROCEDURĄ ZGŁOSZENIA ROBÓT NIE WYMAGAJĄCYCH
POZWOLENIA NA BUDOWĘ znak: BA.6743.1976.2014.K1.

PRZYŁĄCZ GAZU WRAZ ZE ZŁĄCZEM GAZOWYM
PROCEDOWANY ODREBNĄ PROCEDURĄ ZGŁOSZENIA ROBÓT NIE WYMAGAJĄCYCH
POZWOLENIA NA BUDOWĘ znak: BA.6743.1977.2014.A7

PROJEKTOWANY PRZYŁĄCZ ELNERGETYCZNY WRAZ ZE ZŁĄCZEM KABLOWYM
SN 15KV
PROCEDOWANY ODREBNĄ PROCEDURĄ ZGŁOSZENIA ROBÓT NIE WYMAGAJĄCYCH
POZWOLENIA NA BUDOWĘ znak: BA.6743.1976.2014.EU

PROJ. WEWNĘTRZNE INSTALACJE NA DZIAŁCE:

PROJEKTOWANA INSTALACJA
WEWNĘTRZNA
KANALIZACJI DESZCZOWEJ

SEPARATOR KOALESCENCYJNY

PROJEKTOWANA INSTALACJA
WEWNĘTRZNA
WODY

PROJEKTOWANA INSTALACJA
WEWNĘTRZNA
WODY DLA CEŁÓW PPOŻ

PROJEKTOWANA INSTALACJA
WEWNĘTRZNA
GAZU

PROJEKTOWANE KABLE SN 15KV

PROJEKTOWANE KABLE nN 0,4KV

KABLE ELEKTRYCZNE W RURZE
OCHRONNEJ

LATARNIA


STUDNIA KABLOWA SKR-2

ELEKTRYCZNA NAPIĘCIOWA LINIA
KABLOWA DO LIKWIDACJI

PROJEKTOWANA ELEKTRYCZNA
NAPIĘCIOWA LINIA KABLOWA

ISTNIEJĄCYCH KABLE ELEKTRYCZNE
DO LIKWIDACJI

PZT

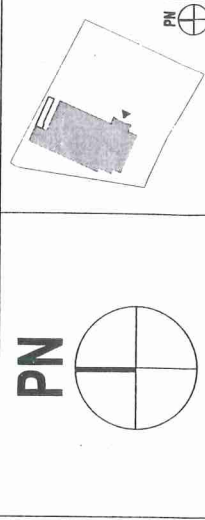

UWAGI OGÓLNE:

- PRZED PRZYSTĄPIENIEM DO ROBÓT
SPRAWDZIĆ W ODPowiednich PROJEKTACH
ROBOTY ZWIĄZANE. EWENTUALNE WADY
WYMIAROWANIA, NIEZGODNOŚCI PRZEDSTAWIĆ
NADZOROWI AUTORSKIEMU PRZED
PRZYSTĄPIENIEM DO ROBÓT.
NIE PROWADZIĆ ROBÓT W OPARCIU O
DOKUMENTACJĘ JEDNEJ BRANŻY BEZ
SPRAWDZENIA ICH ODNIESIEN DO
ARCHITEKTURY I POZOSTAŁYCH BRANŻ
ZWIĄZANYCH.
- WSZYSTKIE PROJEKTOWANE ELEMENTY
BUDOWLANE NALEŻY ZAMAWIAĆ I MONTOWAĆ
PO DOKŁADNYM SPRAWDZENIU WYMIARÓW W
MIEJSCU ICH MONTAŻU. NIE ZAMAWIAĆ
ELEMENTÓW BUDOWLANYCH BEZ WERYFIKACJI
WYMIARÓW ZE STANEM FAKTYCZNYM NA
BUDOWIE.
- WSZELKIE ZMIANY, KTÓRE WYKONAWCA
ZDECYDUJE SIĘ WPROWADZIĆ, RÓWNIEŻ TE
KTÓRE SŁUŻĄ JEDYNIEMU ZMIANIE TECHNOLOGII
WINNY BYĆ PRZEDSTAWIONE NADZOROWI
AUTORSKIEMU.
- ROBOTY NIE UJĘTE W DOKUMENTACJI, A
WYNIKAJĄCE Z TECHNOLOGII BUDOWY,
ZASTOSOWANIA MATERIAŁÓW LUB MONTAŻU
URZĄDZEŃ WINNE BYĆ UWZGLĘDNIONE W
KOSZTORYSIE OFERTOWYM WYKONAWCY I BRAK
ICH WYSZCZEGÓLNIENIA W DOKUMENTACJI NIE
MOŻE STANOWIĆ PODSTAWY DO ROSZCZEŃ
FINANSOWYCH WYKONAWCY W STOSUNKU DO

PROJEKT (INWESTICJA)	Pawilon Handlowo-Usługowy w Rabce Zdroju wraz z postrojem dla sanatorium w Rabce Zdroju, z czego postrojem instytucji wewnątrz budynku sanatorium, kanalizacji deszczowej, instalacji wodociągowej, instalacji wewnętrznej mechanicznej, klimatyzacji, instalacji elektrycznej, instalacji gazowej wraz z kotłownią, zabudowania na et. nr 0082A, 1798 pnc. Henryk Tang, gm. Rabka Zdrój, m. Rabka-Zdrój
INWESTOR	P.T.H.U. "NIGRA-TRANS" Jadwiga Bocianowska Rokiciny Podhalane 6C 34-721 Rabka Wyżna
BIURO PROJEKTOWE	PMarchitektka Piecarkowska & S. Milewski PM architekt, ul. Łobzowska 15/16, 31-139 Kraków tel. (+48) (0) 12 634 20 89, fax (+48) (0) 12 637 87 74, e-mail: pmarchitektka@poczta.onet.pl
PROJEKT	arch. Tomasz Milewski nr upr. MP/01A/005/2006 (MP-1247/O)
SPRAWDZIŁ	arch. Roma Piecarkowska nr upr. RP-Upr. 139/94 (MP-0463)
WSPÓŁPRAC	arch. Anna Taborńska arch. Wn. Anna Krajczyńska-Kowalik arch. Michał Machowski
STADIUM	PROJEKT BUDOWLANO-PROJEKTOWY
BRANŻA	ARCHITEKTURA
NAZWA RYSUNKU	ZAGOSPODAROWANIE TERENU
DATA	2014.08
SKALA	1:500
STRONA	STRONA

BILANS TERENU:

POW. TERENU	- 10428,991
POW. ZABUDOWY	- 2282,901
POW. DRÓG	- 1605,821
POW. PARKINGÓW	- 810,45
POW. CIĄGÓW PIESZO-JEZDNYCH	- 361,61
POW. CHODNIKÓW	- 673,91
POW. BIOLGICZNE CZYNNIA	- 4694,30
LICZBA MIEJSC POSTOJOWYCH	- 64



