



NAZWA: RETIMODERNIZACJA BUDYNKU GMINNEGO OŚRODKA ZDROWIA W WIETRZYCHOWICACH	
LOKALIZACJA: DZIAŁKA NR EMD. 482/4 I 482/3 W MIEJSCOWOŚCI WIETRZYCHOWICE	
INWESTOR: GMINA WIETRZYCHOWICE, 33-270 WIETRZYCHOWICE 19	
STADIUM PROJEKTU: INWENTARYZACJA	
PROJEKTOWAŁ: mgr inż. Artur Mach	upr. nr MAP/0233/PWOK/07 specjalność konstrukcyjno-budowlana
SKALA: 1:100	NAZWA RYSUNKU: ELEVACJA WSCHODNIA
DATA KWIECIEŃ 2019r	NR RYSUNKU: 01 REWIZJA: 00/00/00/00
Pracownia Projektowo – Inwestycyjna * ARKABUD * 32-822 Strzelce Wielkie, Wrzysia 95, tel. 48 86 89 44 412, mail: arkabud@wp.pl	

**ELEWACJA POŁUDNIOWA**  
skala 1:100

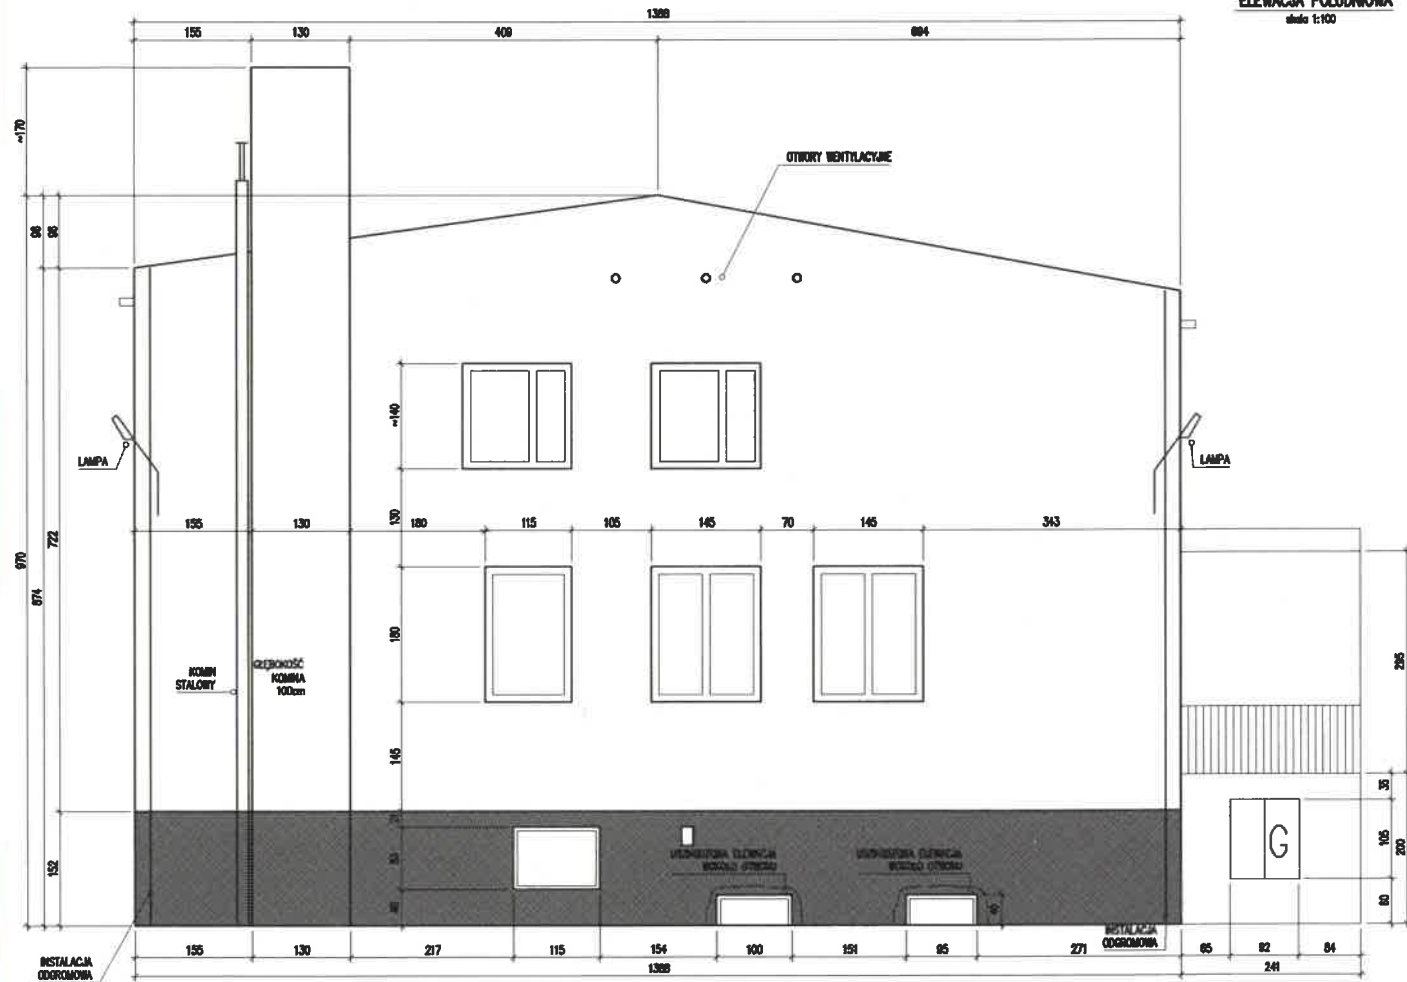


NAZWA: <b>RETMODERNIZACJA BUDYNKU GMINNEGO OŚRODKA ZDROWIA W WIETRZYCHOWICACH</b>	
LOKALIZACJA: <b>DZIAŁKA NR EWID. 482/4 I 482/3 W MIEJSCOWOŚCI WIETRZYCHOWICE</b>	
INWESTOR: <b>GMINA WIETRZYCHOWICE, 33-270 WIETRZYCHOWICE 19</b>	
STADIUM PROJEKTU: <b>INWENTARYZACJA</b>	
PROJEKTOWAŁ: <b>mgr inż. Artur Moch</b>	opr. nr MAP/0233/PWIK/07 specjalność konstrukcyjno-budowlana
SKALA: <b>1:100</b>	NAZWA RYSUNKU: <b>ELEWACJA POŁUDNIOWA</b>
DATA: <b>WIECIEŃ 2019</b>	NR RYSUNKU: <b>02</b> REWIZJA: <b>00/00/00/00</b>
Pracownia Projektowa – Inwestycyjna • ARKABUD • 32-822 Strzelce Wielkie, Wrzypia 95, tel. 48 66 89 44 412, mail: arkabud@wp.pl	

**ELEWACJA ZACHODNIA**  
skala 1:100

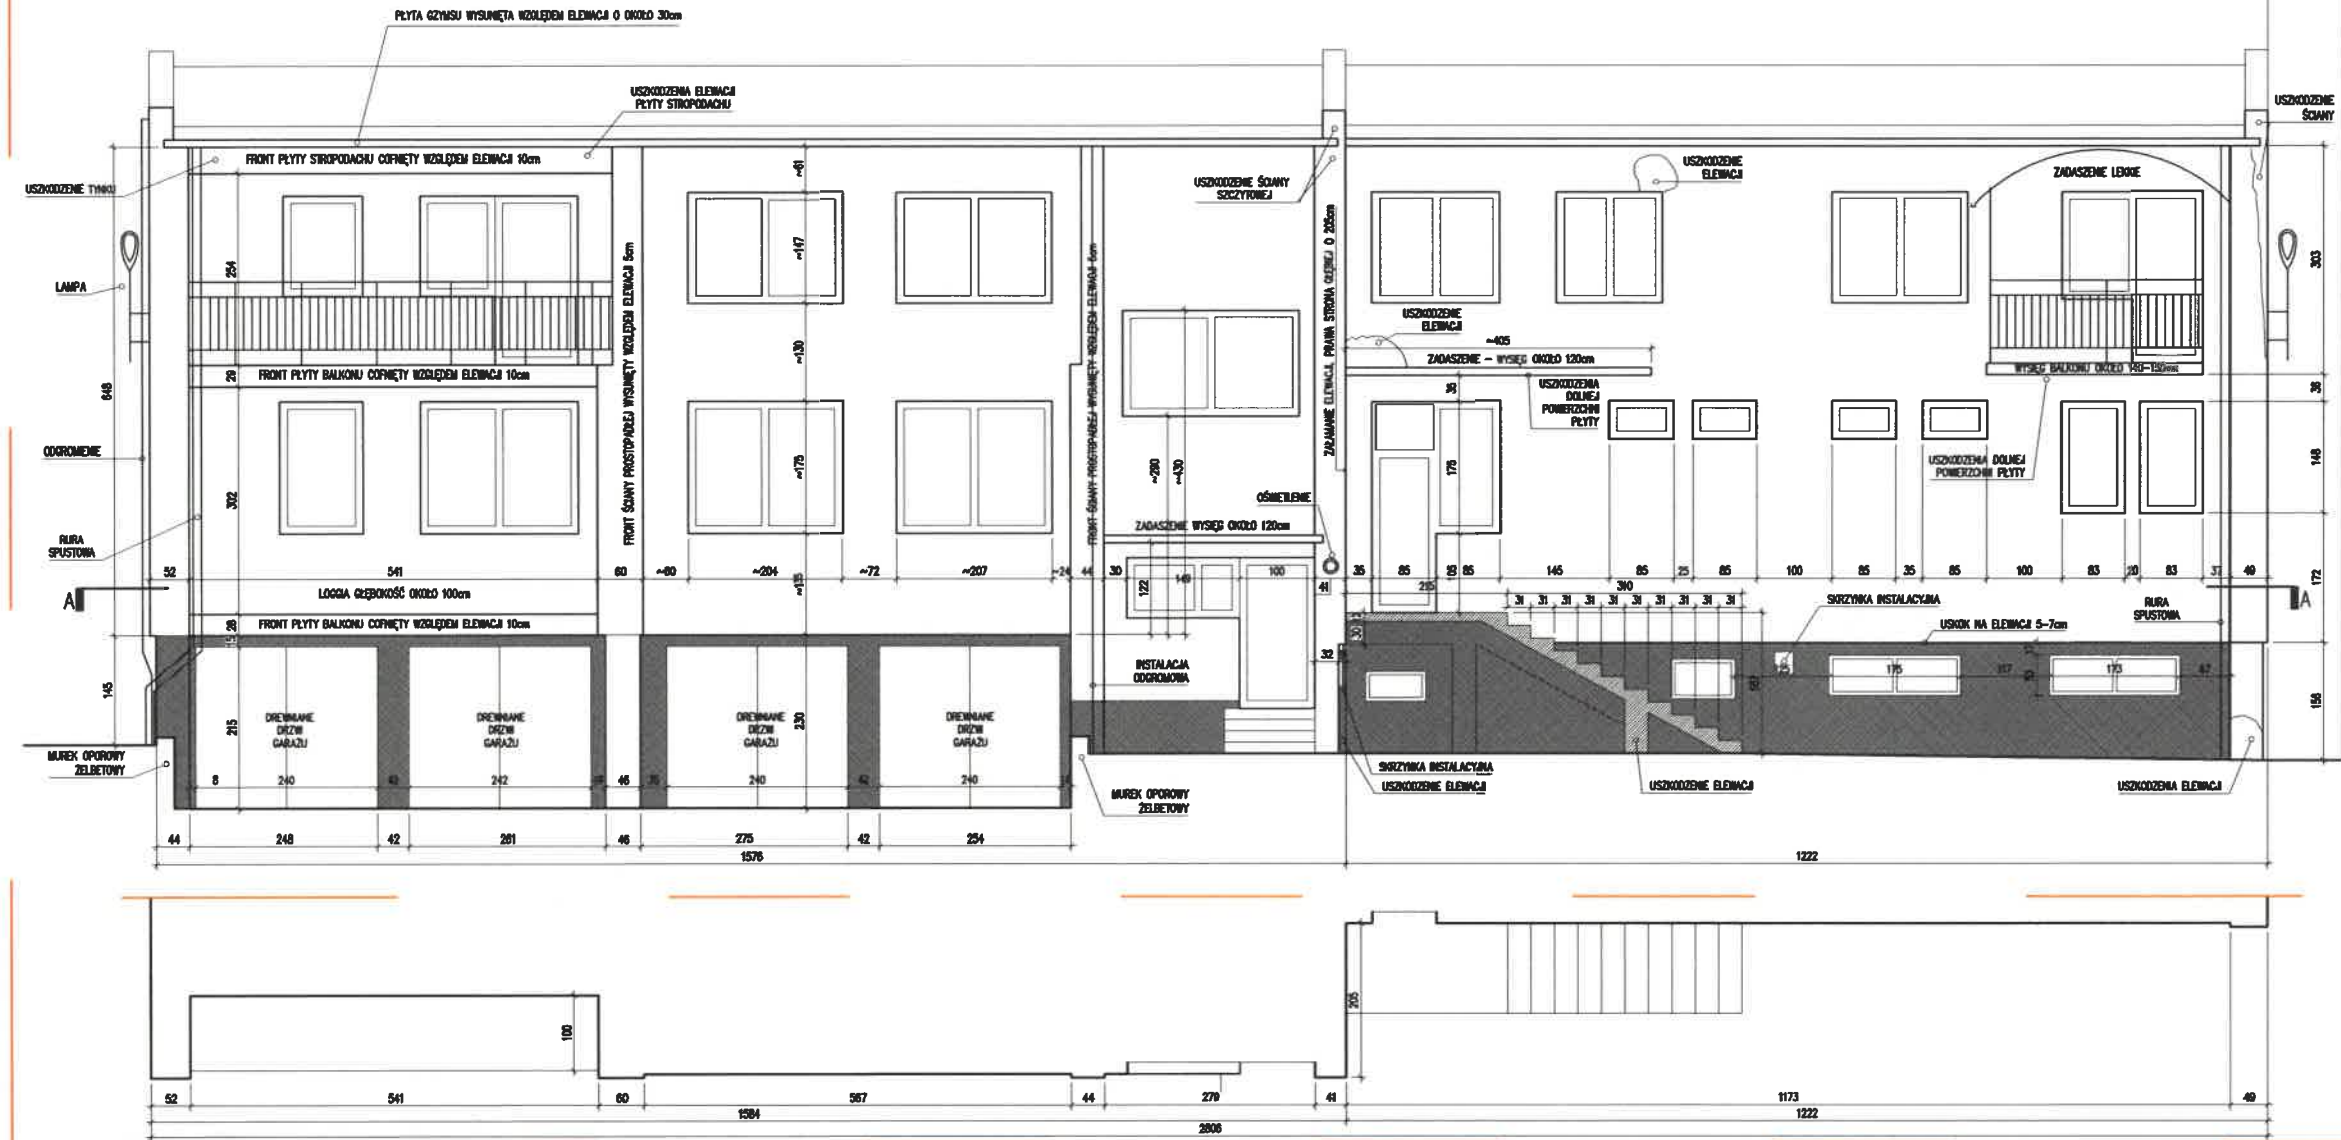

NAZWA: <b>TERMODERNIZACJA BUDYNKU GMINNEGO OŚRODKA ZDROWIA W WIEŻYCHOWCACH</b>	
LOKALIZACJA: <b>DZIAŁKA NR EMD. 482/4 I 482/3 W MIEJSCOWOŚCI WIEŻYCHOWCE</b>	
INWESTOR: <b>GMINA WIEŻYCHOWICE, 33-270 WIEŻYCHOWICE 19</b>	
STADIUM PROJEKTU: <b>INWENTARYZACJA</b>	
PROJEKTOWAŁ: <b>mgr inż. Artur Mach</b>	upr. nr MAP/0233/PWIK/07 specjalność konstrukcyjno-budowlana
SKALA: <b>1:100</b>	NAZWA RYSUNKU: <b>ELEWACJA ZACHODNIA</b>
DATA KREŚCENIA: <b>2019</b>	NR RYSUNKU: <b>04</b> REWIZJA: 00/00/00/00
Pracownia Projektowo - Inwestycyjna * ARKABUD * 32-822 Strzelce Wielkie, Wzgórze 95, tel. 48 66 89 44 412, mail: arkabud@wp.pl	

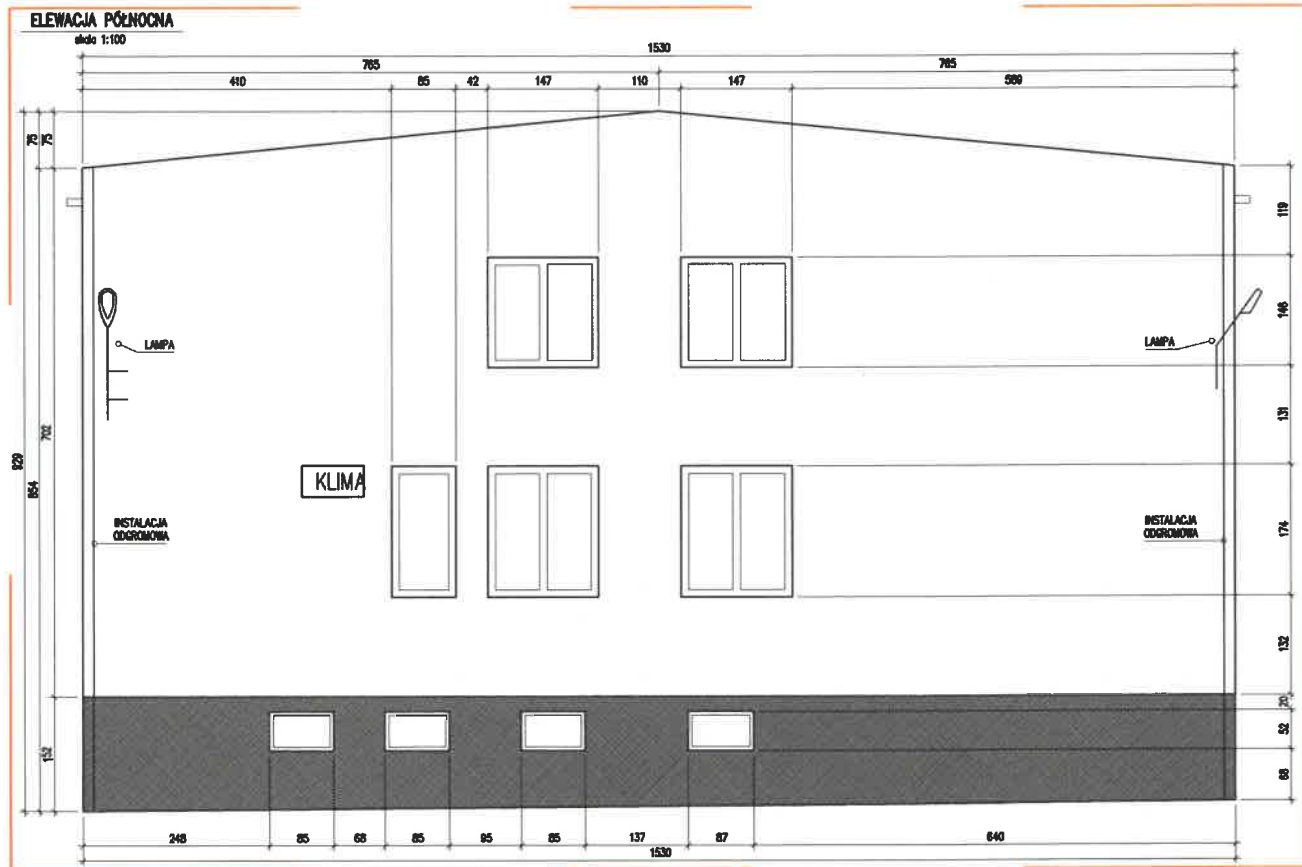

NAZWA: <b>RETMODERNIZACJA BUDYNKU GMINNEGO OŚRODKA ZDROWIA W WIETRZYCHOWICACH</b>	
LOKALIZACJA: <b>DZIAŁKA NR EWD. 482/4 I 482/3 W MIEJSCOWOŚCI WIETRZYCHOWICE</b>	
INWESTOR: <b>GMINA WIETRZYCHOWICE, 33-270 WIETRZYCHOWICE 19</b>	
STADIUM PROJEKTU: <b>INWENTARYZACJA</b>	
PROJEKTOWAŁ: <b>mgr inż. Artur Moch</b>	upr. nr MAP/0233/PWOK/07 specjalność konstrukcyjno-budowlana
SKALA: <b>1:100</b>	NAZWA RYSUNKU: <b>ELEWACJA PÓLNOCNA</b>
DATA: <b>KWIECIEŃ 2019r</b>	NR RYSUNKU: <b>03</b> REWIZJA: 00/00/00/00
Pracownia Projektowo – Inwestycyjna * ARKABUD * 32-822 Strzelce Wielkie, Wrzypia 95, tel. 48 66 89 44 412, mail: arkabud@wp.pl	


# SZCZEGÓŁ ZABEZPIECZENIA I TERMOMODERNIZACJI ŚCIANY FUNDAMENTOWEJ

SKALA 1:20

f1

- a – Gruntowanie
- b – Uszczelnienie ściany fundamentowej
- c – Wyrównanie powierzchni zaprawą
- d – Wysoko elastyczna izolacja
- e – Styrodur 10cm
- f – Folia kubełkowa
- g – Faseta uszczelniająca o promieniu 5cm

s1

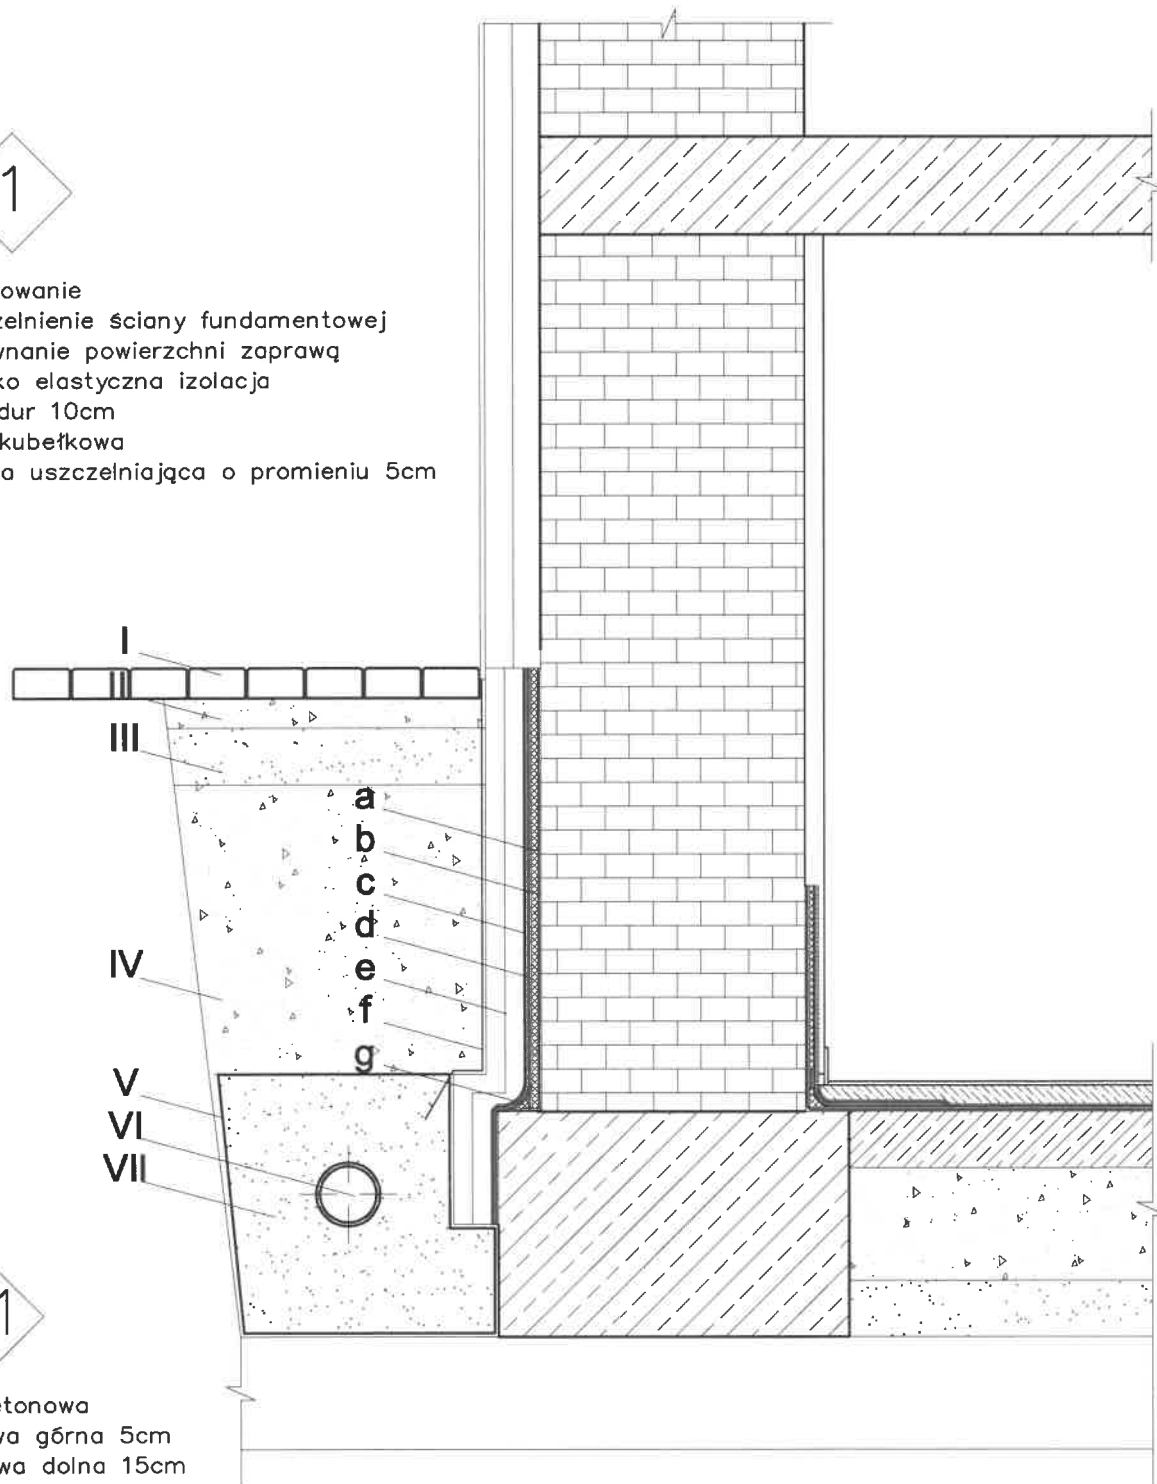


w1

- I – kostka betonowa
- II – podbudowa górna 5cm
- III – podbudowa dolna 15cm
- IV – zasyp ubity
- V – geowłóknina separacyjna
- VI – rura drenarska  $\varnothing 160$
- VII – zasyp filtracyjny 60cm

p1

NAZWA: TERMOMODERNIZACJA BUDYNKU GMINNEGO OŚRODKA ZDROWIA W WIETRZYCHOWICACH	
LOKALIZACJA: DZIAŁKA NR EWD. 482/4 I 482/3 W MIEJSCOWOŚCI WIETRZYCHOWICE	
INWESTOR: GMINA WIETRZYCHOWICE, 33-270 WIETRZYCHOWICE 19	
STADIUM PROJEKTU: WYKONAWCZY	
PROJEKTOWAŁ: mgr inż. Artur Moch	upr. nr MAP/0233/P/MOK/07 specjalność konstrukcyjno-budowlana
SKALA: 1:20	NAZWA RYSUNKU: SZCZEGÓŁ REMONTU ŚCIANY ZEWNĘTRZNEJ
DATA: KWIECIEŃ 2019r	NR RYSUNKU: 05 REWIZJA: 00/00/00
Pracownia Projektowa – Inwestycyjna * ARKABUD * 32-822 Strzelce Wielkie, Wzypia 95, tel. 48 66 89 44 412, mail: arkabud@wp.pl	

# ZESTAWIENIE BRAM

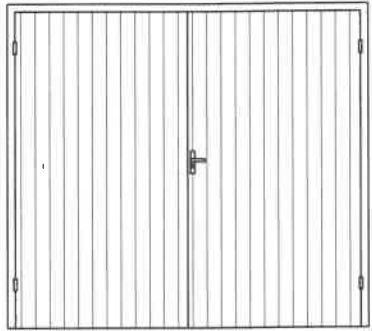SYMBOL		B1
SCHEMAT		
wymiary w świetle ościeżnicy	s	240
	h	215
wymiary w świetle otworu w murze	s <sub>o</sub>	260
	h <sub>o</sub>	220
lewe	prawe	4
materiał	stal, panel PCV, ocieplenie	
kolor	brązowe, RAL 8017	
uwagi	Ostateczne wymiary przyjąć po pomiarzeniu na montażu	
	Profile ościeżnicy i skrzydła zamknięte ocynkowane malowane	
	Poszycie blacha akrylowa trapezowa, uszczelki	
	Rygle, zawiasy, zamek z wkładką i kluczami	

NAZWA: TERMOMODERNIZACJA BUDYNKU GMINNEGO OŚRODKA ZDROWIA W WIETRZYCHOWICACH	
LOKALIZACJA: DZIAŁKA NR EWD. 482/4 I 482/3 W MIEJSCOWOŚCI WIETRZYCHOWICE	
INWESTOR: GMINA WIETRZYCHOWICE, 33-270 WIETRZYCHOWICE 19	
STADIUM PROJEKTU: WYKONAWCZY	
PROJEKTOWAŁ: mgr inż. Artur Mach	upr. nr MAP/0233/PWOK/07 specjalność konstrukcyjno-budowlana
SKALA: 1:50	NAZWA RYSUNKU: ZESTAWIENIE STOLARKI DRZWIOWEJ
DATA: KWIECIEŃ 2019r	NR RYSUNKU: 06 REWIZJA: 00/00/00
Pracownia Projektowo – Inwestycyjna * ARKABUD * 32-822 Strzelce Wielkie, Wrzepia 95, tel. 48 66 89 44 412, mail: arkabud@wp.pl	

warstwy konstr.  
nawierzchni utwardzonej

Właz (wpust) żeliwny B125


Studzienka  $\phi 315$  z osadnikiem  
z włazem (wpustem) żeliwnym klasy B125

STUDZIENKI DRENAZOWE – SZTUK 6

STUDZIENKI DRENAZOWE RWIZYJNE NALEŻY WYKONAĆ  
Z WŁAZEM ŻELIWNYM B125

STUDZIENKI KANALIZACJI DESZCZOWEJ – SZTUK 5

STUDZIENKI KANALIZACJI DESZCZOWEJ NALEŻY WYKONAĆ  
Z WPUSTEM ŻELIWNYM B125

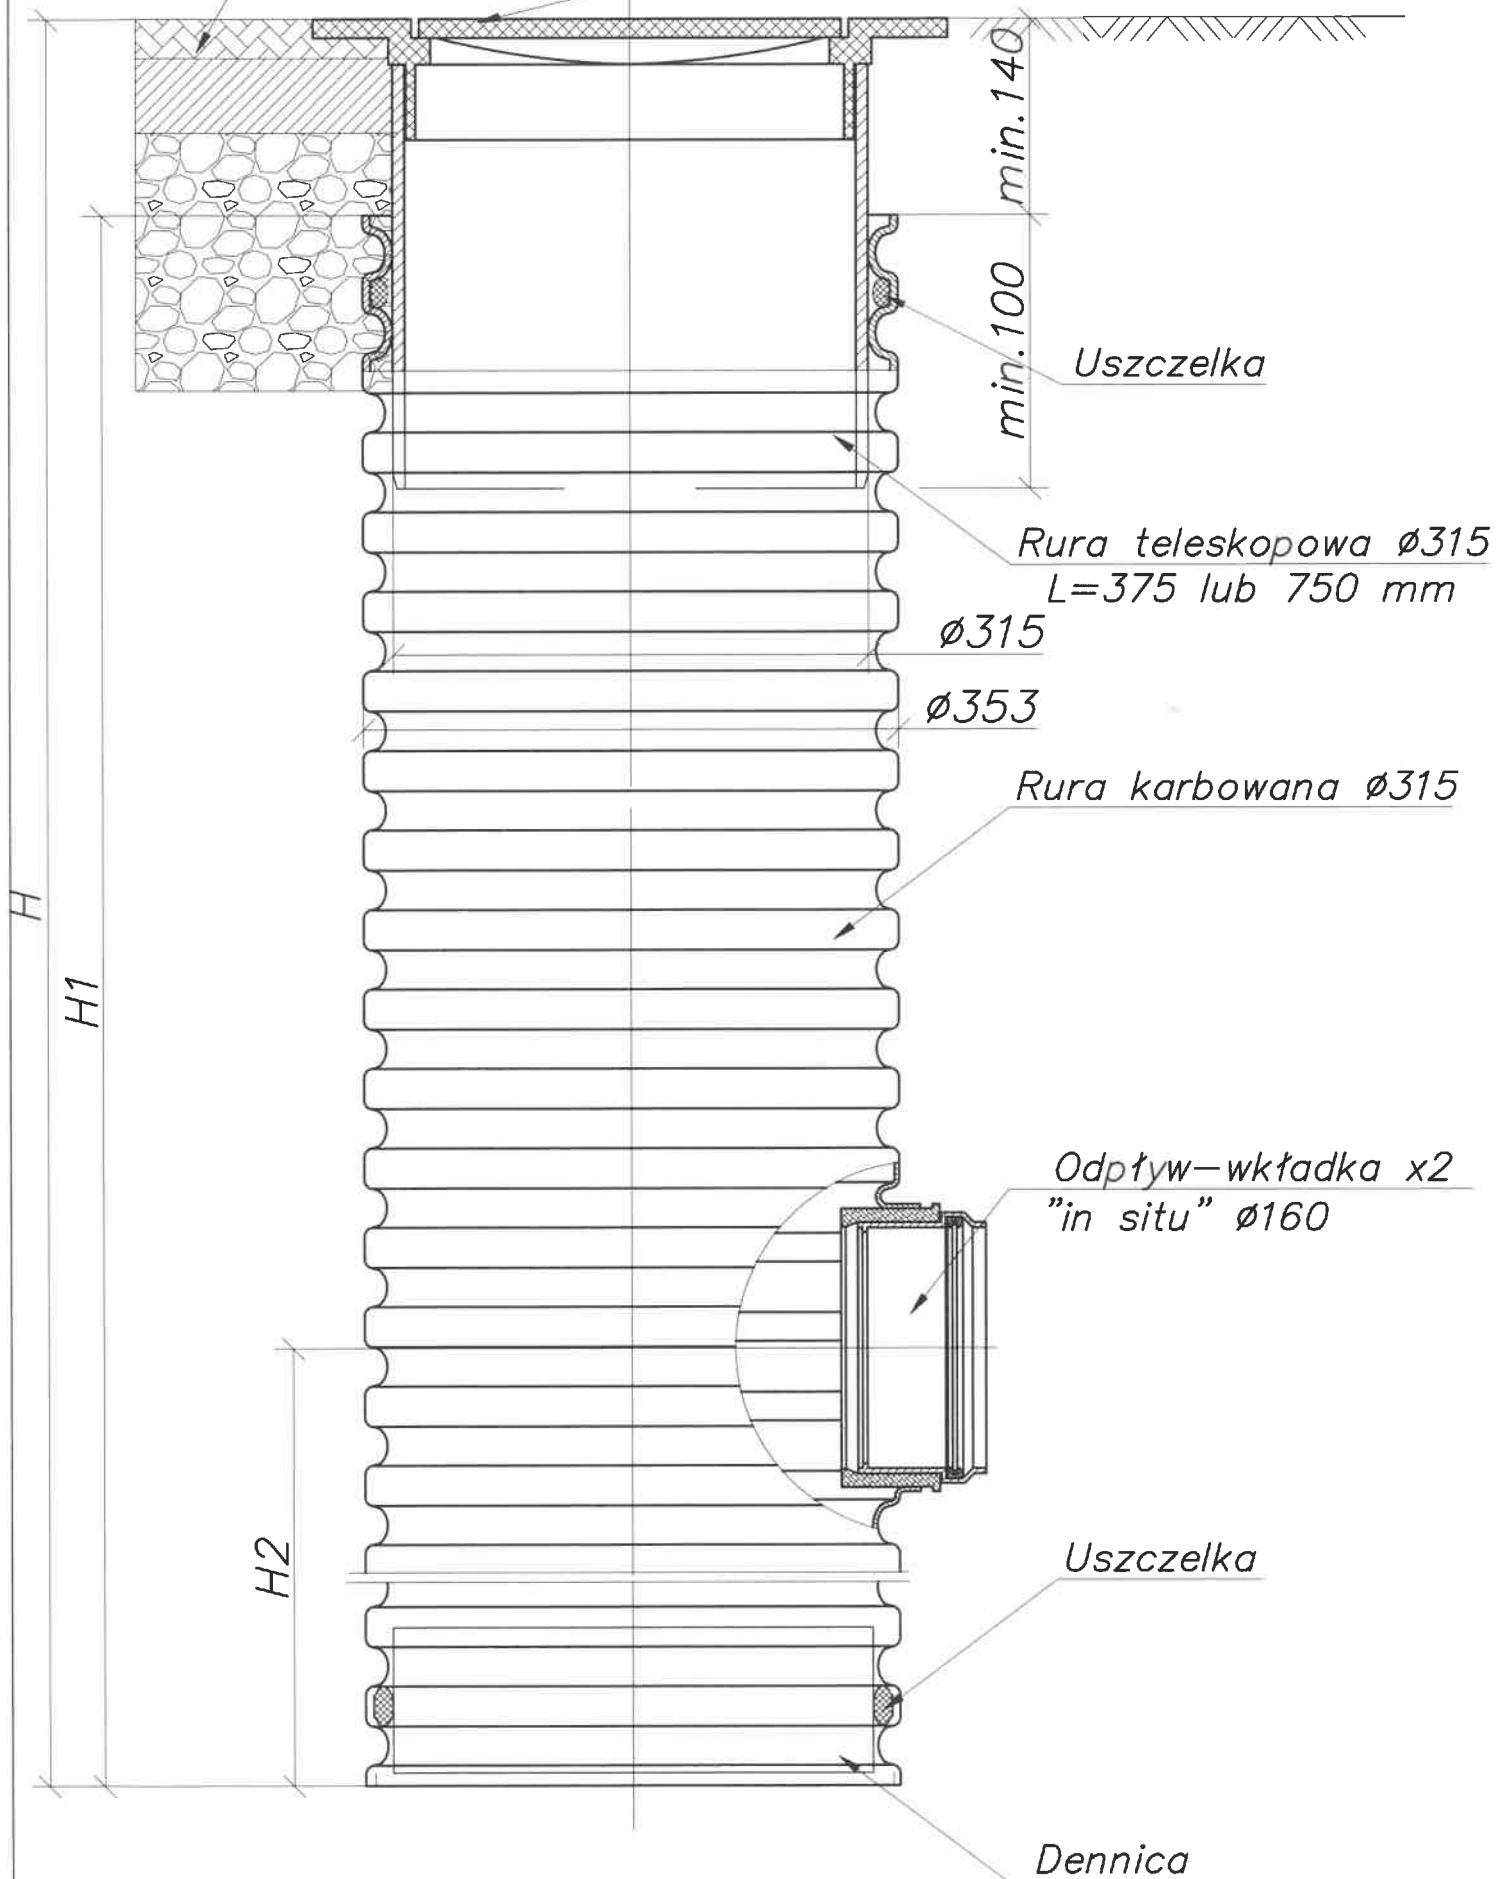

NAZWA: TERMOMODERNIZACJA BUDYNKU GMINNEGO OŚRODKA ZDROWIA W WIETRZYCHOWCACH	
LOKALIZACJA: DZIAŁKA NR EWID. 482/4 I 482/3 W MIEJSCOWOŚCI WIETRZYCHOWICE	
INWESTOR: GMINA WIETRZYCHOWICE, 33-270 WIETRZYCHOWICE 19	
STADIUM PROJEKTU: WYKONAWCZY	
PROJEKTOWAŁ: mgr inż. Artur Woch	opr. nr MAP/0233/PWOK/07 specjalność konstrukcyjno-budowlana
SKALA: 1:25	NAZWA RYSUNKU: TYPOWA STUDZIENKA
DATA: MIECIEŃ 2019	NR RYSUNKU: 07 REWIZJA: 00/00/00
Pracownia Projektowo – Inwestycyjna * ARKABUD * 32-822 Strzelce Wielkie, Września 95, tel. 48 66 89 44 412, mail: arkabud@wp.pl	