


RADA GMINY
GNOJNIK
32-864 GNOJNIK

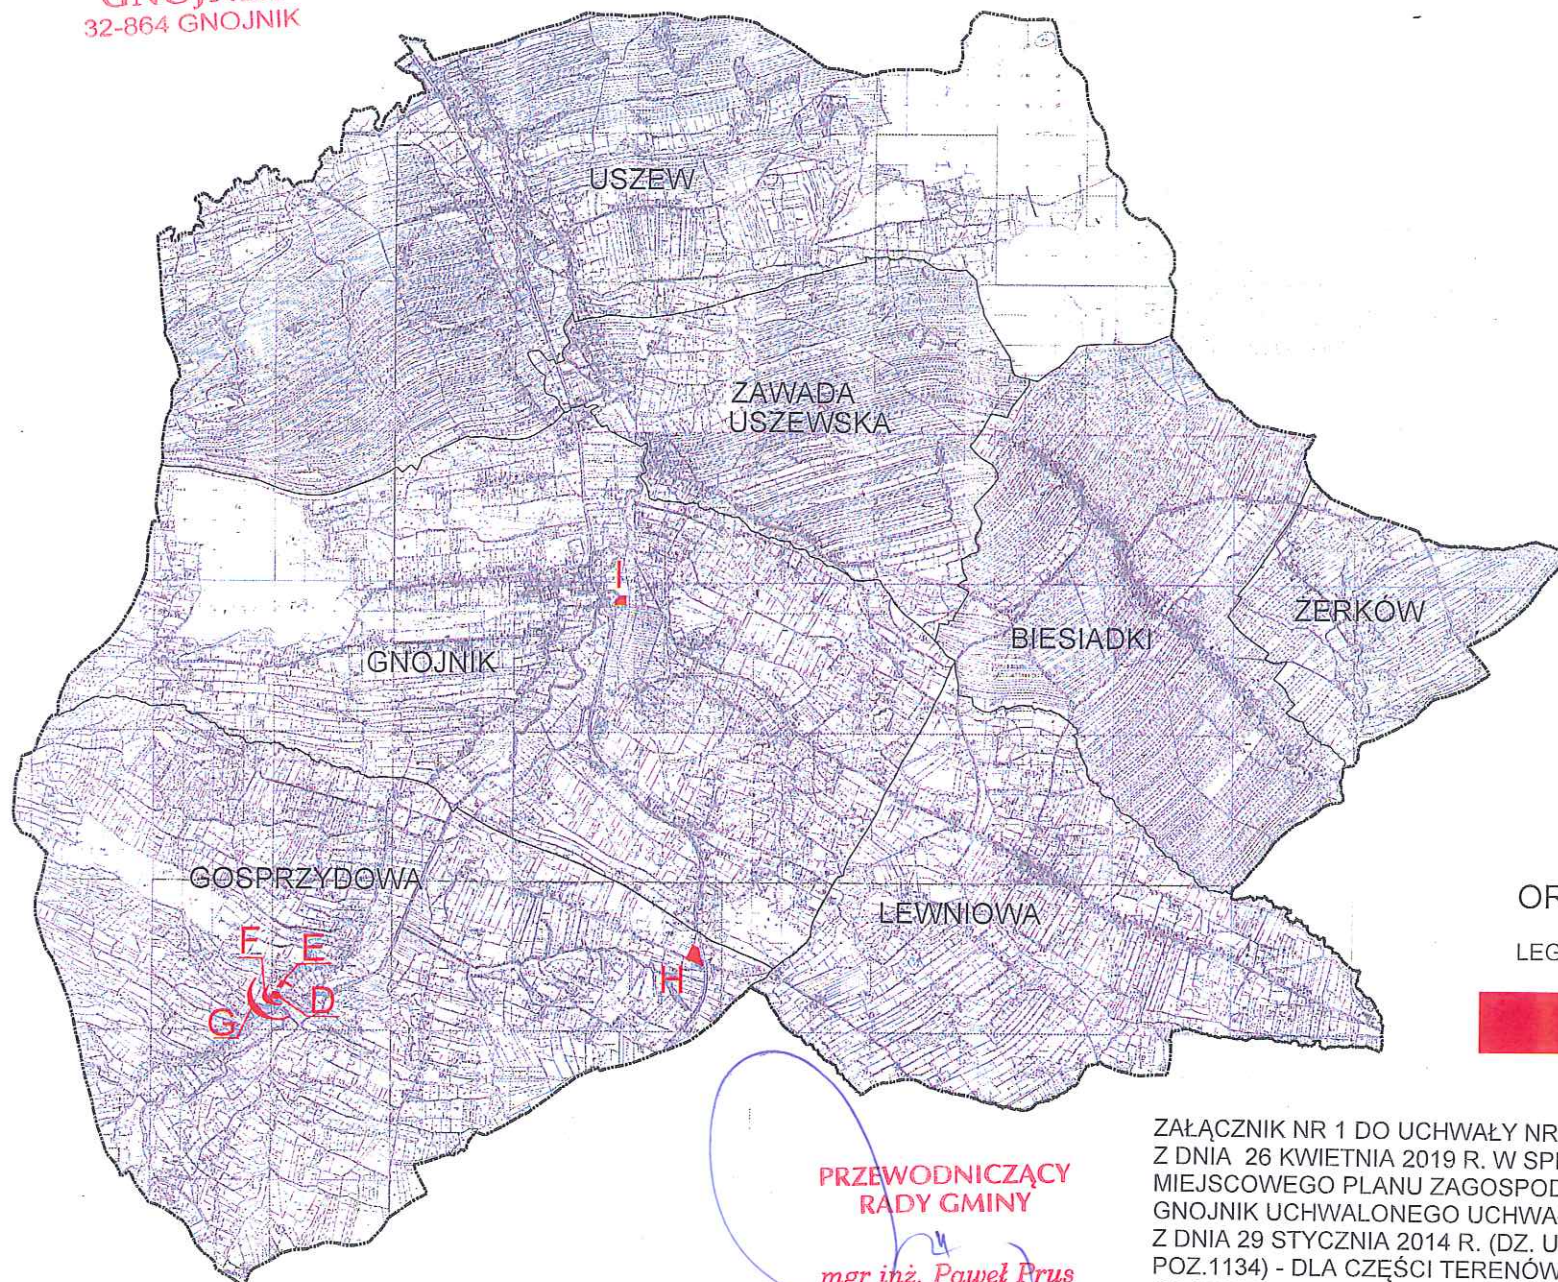

PRZEWODNICZĄCY
RADY GMINY

mgr inż. Paweł Prus

ORIENTACJA

LEGENDA:



GRANICE OBSZARÓW
D, E, F, G, H ORAZ I
OBJĘTYCH ZMIANĄ PLANU

ZAŁĄCZNIK NR 1 DO UCHWAŁY NR VI/64/2019 RADY GMINY GNOJNIK
Z DNIA 26 KWIETNIA 2019 R. W SPRAWIE SPORZĄDZENIA PUNKTOWEJ ZMIANY
MIEJSCOWEGO PLANU ZAGOSPODAROWANIA PRZESTRZENNEGO GMINY
GNOJNIK UCHWAŁONEJ UCHWAŁĄ RADY GMINY GNOJNIK NR XXXI/300/14
Z DNIA 29 STYCZNIA 2014 R. (DZ. URZ. WOJ. MAŁOPOLSKIEGO Z 2014 R.
POZ.1134) - DLA CZĘŚCI TERENÓW MIEJSCOWOŚCI GNOJNIK ORAZ
GOSPRZYDOWA

0 200 400 600 800 1000m

SKALA 1:50 000