


RADA GMINY
GNOJNIK
32-864 GNOJNIK

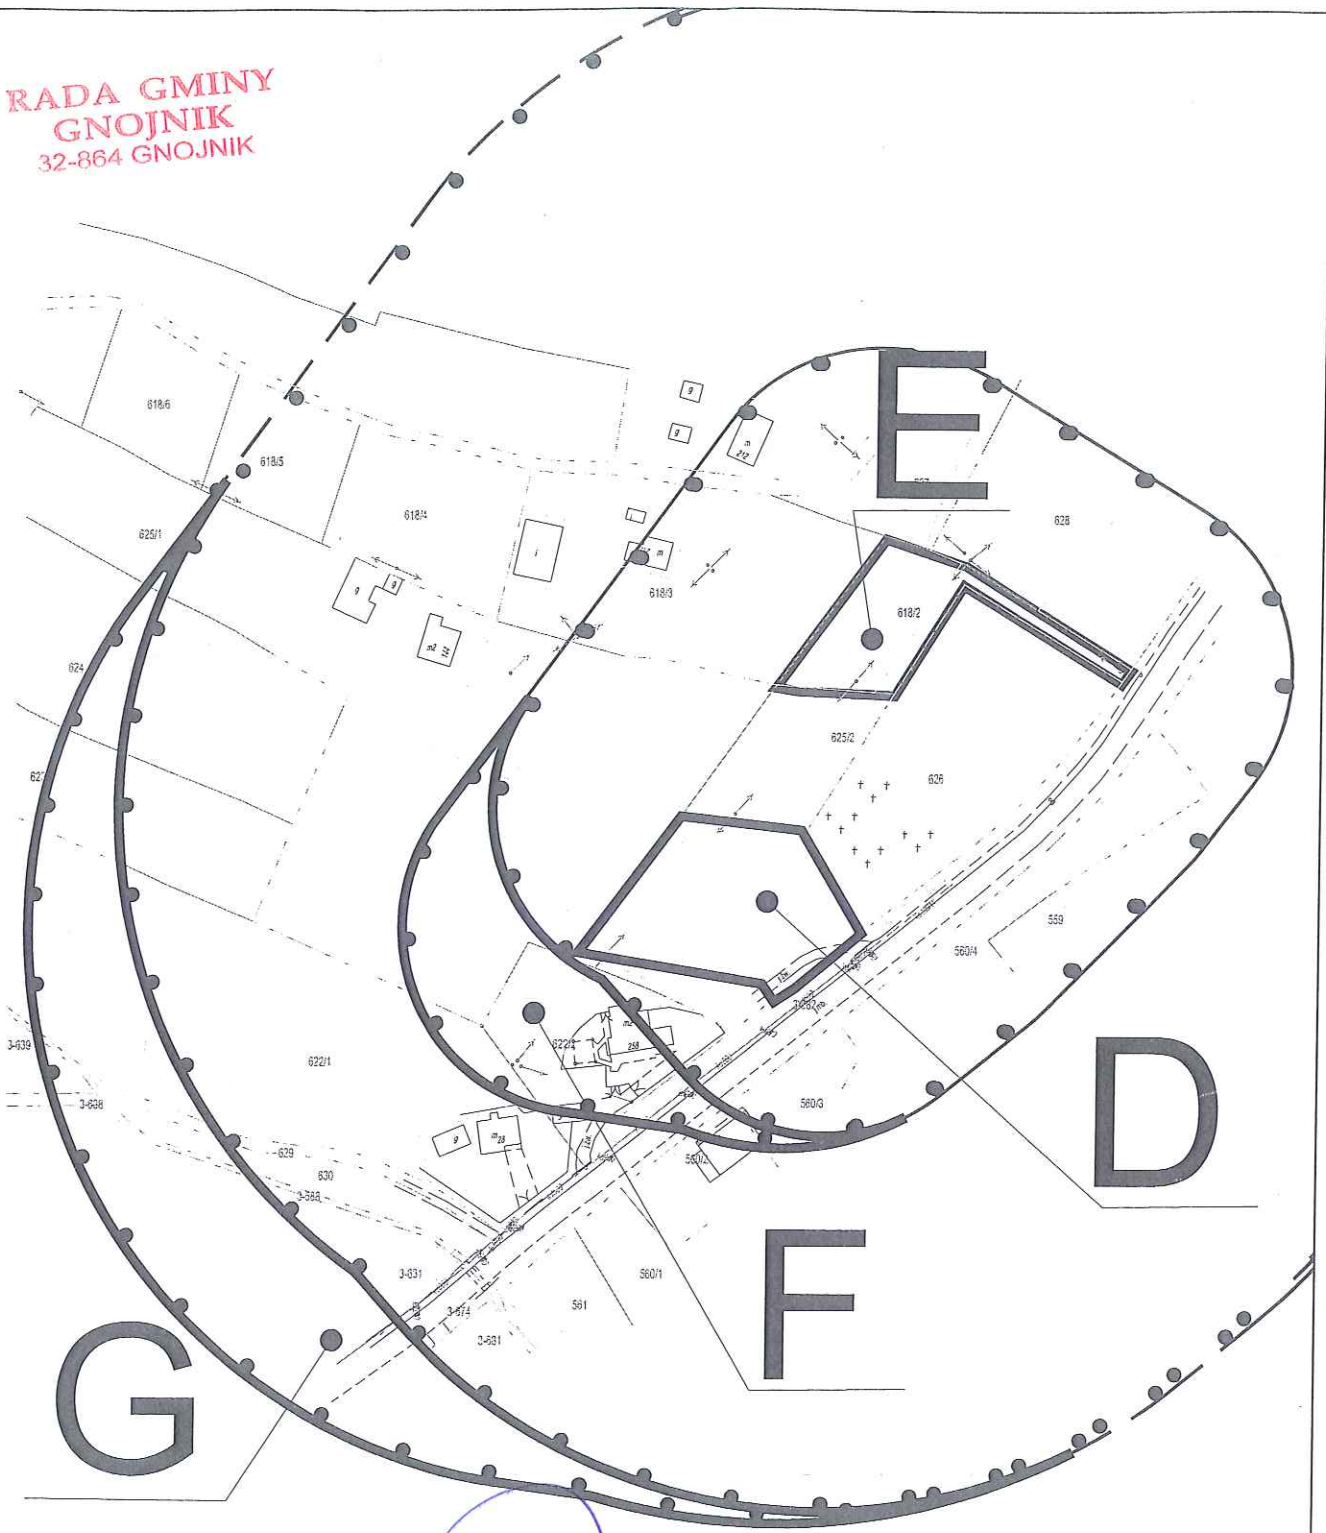

PRZEWODNICZĄCY
RADY GMINY

mgr inż. Paweł Prus

0 25 50 75 100m

SKALA 1:2 000



GRANICA OBSZARU D, E, F ORAZ G
WYŁĄCZONEGO Z OPRACOWANIA

ZAŁĄCZNIK NR 2 DO UCHWAŁY NR VI/64/2019 RADY GMINY GNOJNIK
Z DNIA 26 KWIECZNIA 2019 R. W SPRAWIE SPORZĄDZENIA PUNKTOWEJ ZMIANY
MIEJSCOWEGO PLANU ZAGOSPODAROWANIA PRZESTRZENNEGO GMINY
GNOJNIK UCHWALONEGO UCHWAŁĄ RADY GMINY GNOJNIK NR XXXI/300/14
Z DNIA 29 STYCZNIA 2014 R. (DZ. URZ. WOJ. MAŁOPOLSKIEGO Z 2014 R.
POZ. 1134) - DLA CZĘŚCI TERENÓW MIEJSCOWOŚCI GNOJNIK ORAZ
GOSPRZYDOWA