

OBWIESZCZENIE

**w związku z podjęciem uchwały w sprawie przystąpienia do sporządzenia zmiany
punktowej Miejscowego Planu Zagospodarowania Przestrzennego Gminy Gnojnik**

Na podstawie art. 17 pkt 2 Ustawy z dnia 27 marca 2003 r. o planowaniu i zagospodarowaniu przestrzennym (tekst jednolity: Dz.U.2018.1945 ze zm.)

**Wójt Gminy Gnojnik
zawiadamia**

o podjęciu przez Radę Gminy Gnojnik uchwały VI/64/2019 z dnia 26 kwietnia 2019 r. w sprawie przystąpienia do sporządzenia zmiany punktowej Miejscowego Planu Zagospodarowania Przestrzennego Gminy Gnojnik, uchwalonego uchwałą Rady Gminy w Gnojniku Nr XXXI/300/14 z dnia 29 stycznia 2014 r. i opublikowanego w Dzienniku Urzędowym Województwa Małopolskiego z 2014 r. poz. 1134 dla części terenów miejscowości Gosprzydowa oraz Gnojnik – w zakresie obejmującym zmiany przeznaczenia:

- 1) obszaru D - obejmującego część terenów położonych w miejscowości Gosprzydowa oznaczonego symbolem C97 RP,RK-RT (część dz. nr 625/1);
- 2) obszaru E - obejmującego część terenów położonych w miejscowości Gosprzydowa oznaczonego symbolami C163 UKS** oraz C97 RP,RK-RT (część dz. nr 618/2);
- 3) obszaru F - obejmującego część terenów położonych w miejscowości Gosprzydowa oznaczonych symbolami: C125 RS/RD (część dz. nr 625/1), C97 RP,RK-RT (część dz. nr 622/2) oraz C95 RZ-ZZ,RI (cz. dz. nr 622/1, 622/2), część terenu drogi KD(DP1445K) (cz. dz. 282, 622/1, 560/2), C88 RZ-ZZ,RI (cz. dz. 560/2, 560/3), C157 LZ-ZZ (cz. dz. 560/4) oraz C3 WS (cz. dz. 299);
- 4) obszaru G - obejmującego część terenów położonych w miejscowości Gosprzydowa oznaczonych symbolami: C96 RP (cz. dz. 625/1), C125 RS/RD (część dz. nr 623, 624), C95 RZ-ZZ,RI (cz. dz. nr 622/1, 639, 588), część terenu drogi KD(DG-D) (cz. dz. 629, 638, 622/1, 630, 631, 639, 588), C94 RZ-ZZ,RI (cz. dz. nr 631, 588), C16 UN-ZW (cz. dz. nr 679, 681), C92 RZ-ZZ,RI (dz. 678, 679, 681), C144 LZ-ZZ (cz. dz. nr 681), C3 WS (cz. dz. 299) oraz C156 LZ-ZZ (cz. dz. nr 683); część terenu drogi KD(DP1445K) (cz. dz. 631, 674, 678, 679, 681);
- 5) obszaru H - obejmującego część terenu położonego w miejscowości Gosprzydowa oznaczonego symbolem C61 RP-RT (część dz. nr 861/3);
- 6) obszaru I - obejmującego część terenu położonego w miejscowości Gnojnik oznaczonego symbolem A7 KU-ZW,S (część dz. nr 607).

Wnioski dotyczące zmiany punktowej planu należy składać w formie pisemnej w sekretariacie Urzędu Gminy Gnojnik lub na adres: Urząd Gminy Gnojnik, Gnojnik 363, 32-864 Gnojnik w terminie 21 dni od dnia zamieszczenia niniejszego obwieszczenia.

Wniosek powinien zawierać nazwisko, imię, nazwę i adres wnioskodawcy, przedmiot wniosku oraz oznaczenie nieruchomości, której dotyczy.

Z up. WÓJTA


Anna Rachwałik
Sekretarz Gminy

Otrzymują:

1. Tablica ogłoszeń w Urzędzie Gminy Gnojnik
2. Biuletyn Informacji Publicznej Urzędu Gminy Gnojnik
3. Strona internetowa Urzędu Gminy Gnojnik: www.gnojnik.pl
4. Sołectwo Gnojnik – tablica ogłoszeń
5. Sołectwo Uszew – tablica ogłoszeń
6. Sołectwo Zawada Uszewska – tablica ogłoszeń
7. Sołectwo Lewniowa – tablica ogłoszeń
8. Sołectwo Biesiadki – tablica ogłoszeń
9. Sołectwo Żerków – tablica ogłoszeń
10. Sołectwo Gosprzydowa – tablica ogłoszeń
11. aa

**UCHWAŁA NR VI/64/2019
RADY GMINY GNOJNIK
Z DNIA 26 KWIETNIA 2019 R.**

w sprawie: przystąpienia do sporządzenia zmiany punktowej Miejscowego Planu Zagospodarowania Przestrzennego Gminy Gnojnik

Na podstawie art. 18 ust. 2 pkt 5 ustawy z dnia 8 marca 1990 r. o samorządzie gminnym (tekst jednolity: Dz.U.2019.506) oraz art. 3 ust. 1, art. 14 ust. 1, 2, 4 i art. 27 ustawy z dnia 27 marca 2003 roku o planowaniu i zagospodarowaniu przestrzennym (tekst jednolity: Dz.U.2018.1945 ze zm.), Rada Gminy Gnojnik uchwala, co następuje:

§ 1. Przystępuje się do sporządzenia zmiany Miejscowego Planu Zagospodarowania Przestrzennego Gminy Gnojnik – zwanej dalej zmianą planu, uchwalonego uchwałą Rady Gminy w Gnojniku Nr XXXI/300/14 z dnia 29 stycznia 2014 r. i opublikowanego w Dzienniku Urzędowym Województwa Małopolskiego z 2014 r. poz. 1134 dla części terenów miejscowości Gosprzydowa oraz Gnojnik – w zakresie obejmującym zmiany przeznaczenia:

- 1) obszaru D - obejmującego część terenów położonych w miejscowości Gosprzydowa oznaczonego symbolem C97 RP,RK-RT (część dz. nr 625/1);
- 2) obszaru E - obejmującego część terenów położonych w miejscowości Gosprzydowa oznaczonego symbolami C163 UKS** oraz C97 RP,RK-RT (część dz. nr 618/2);
- 3) obszaru F - obejmującego część terenów położonych w miejscowości Gosprzydowa oznaczonych symbolami: C125 RS/RD (część dz. nr 625/1), C97 RP,RK-RT (część dz. nr 622/2) oraz C95 RZ-ZZ,RI (cz. dz. nr 622/1, 622/2), część terenu drogi KD(DP1445K) (cz. dz. 282, 622/1, 560/2), C88 RZ-ZZ,RI (cz. dz. 560/2, 560/3), C157 LZ-ZZ (cz. dz. 560/4) oraz C3 WS (cz. dz. 299);
- 4) obszaru G - obejmującego część terenów położonych w miejscowości Gosprzydowa oznaczonych symbolami: C96 RP (cz. dz. 625/1), C125 RS/RD (część dz. nr 623, 624), C95 RZ-ZZ,RI (cz. dz. nr 622/1, 639, 588), część terenu drogi KD(DG-D) (cz. dz. 629, 638, 622/1, 630, 631, 639, 588), C94 RZ-ZZ,RI (cz. dz. nr 631, 588), C16 UN-ZW (cz. dz. nr 679, 681), C92 RZ-ZZ,RI (dz. 678, 679, 681), C144 LZ-ZZ (cz. dz. nr 681), C3 WS (cz. dz. 299) oraz C156 LZ-ZZ (cz. dz. nr 683); część terenu drogi KD(DP1445K) (cz. dz. 631, 674, 678, 679, 681);
- 5) obszaru H - obejmującego część terenu położonego w miejscowości Gosprzydowa oznaczonego symbolem C61 RP-RT (część dz. nr 861/3);
- 6) obszaru I - obejmującego część terenu położonego w miejscowości Gnojnik oznaczonego symbolem A7 KU-ZW,S (część dz. nr 607).

§ 2. Integralną częścią uchwały są załączniki graficzne na mapach zasadniczych określające granice obszarów objętych projektowaną zmianą planu:


- 1) zał. nr 1 – orientacja w skali 1:50 000 przedstawiająca obszary D, E, F, G, H, I w stosunku do granic gminy Gnojnik;
- 2) zał. nr 2 w skali 1:2000 przedstawiający granice obszaru D, E, F, G;
- 3) zał. nr 3 w skali 1:2000 przedstawiający granice obszaru H;
- 4) zał. nr 4 w skali 1:2000 przedstawiający granice obszaru I.

§ 3. Wykonanie uchwały powierza się Wójtowi Gminy Gnojnik.

§ 4. Uchwała wchodzi w życie z dniem podjęcia i podlega ogłoszeniu w Biuletynie Informacji Publicznej i zamieszczeniu na tablicy informacyjnej (ogłoszeń) Urzędu Gminy Gnojnik.

PRZEWODNICZĄCY
RADY GMINY

mgr inż. Paweł Prus

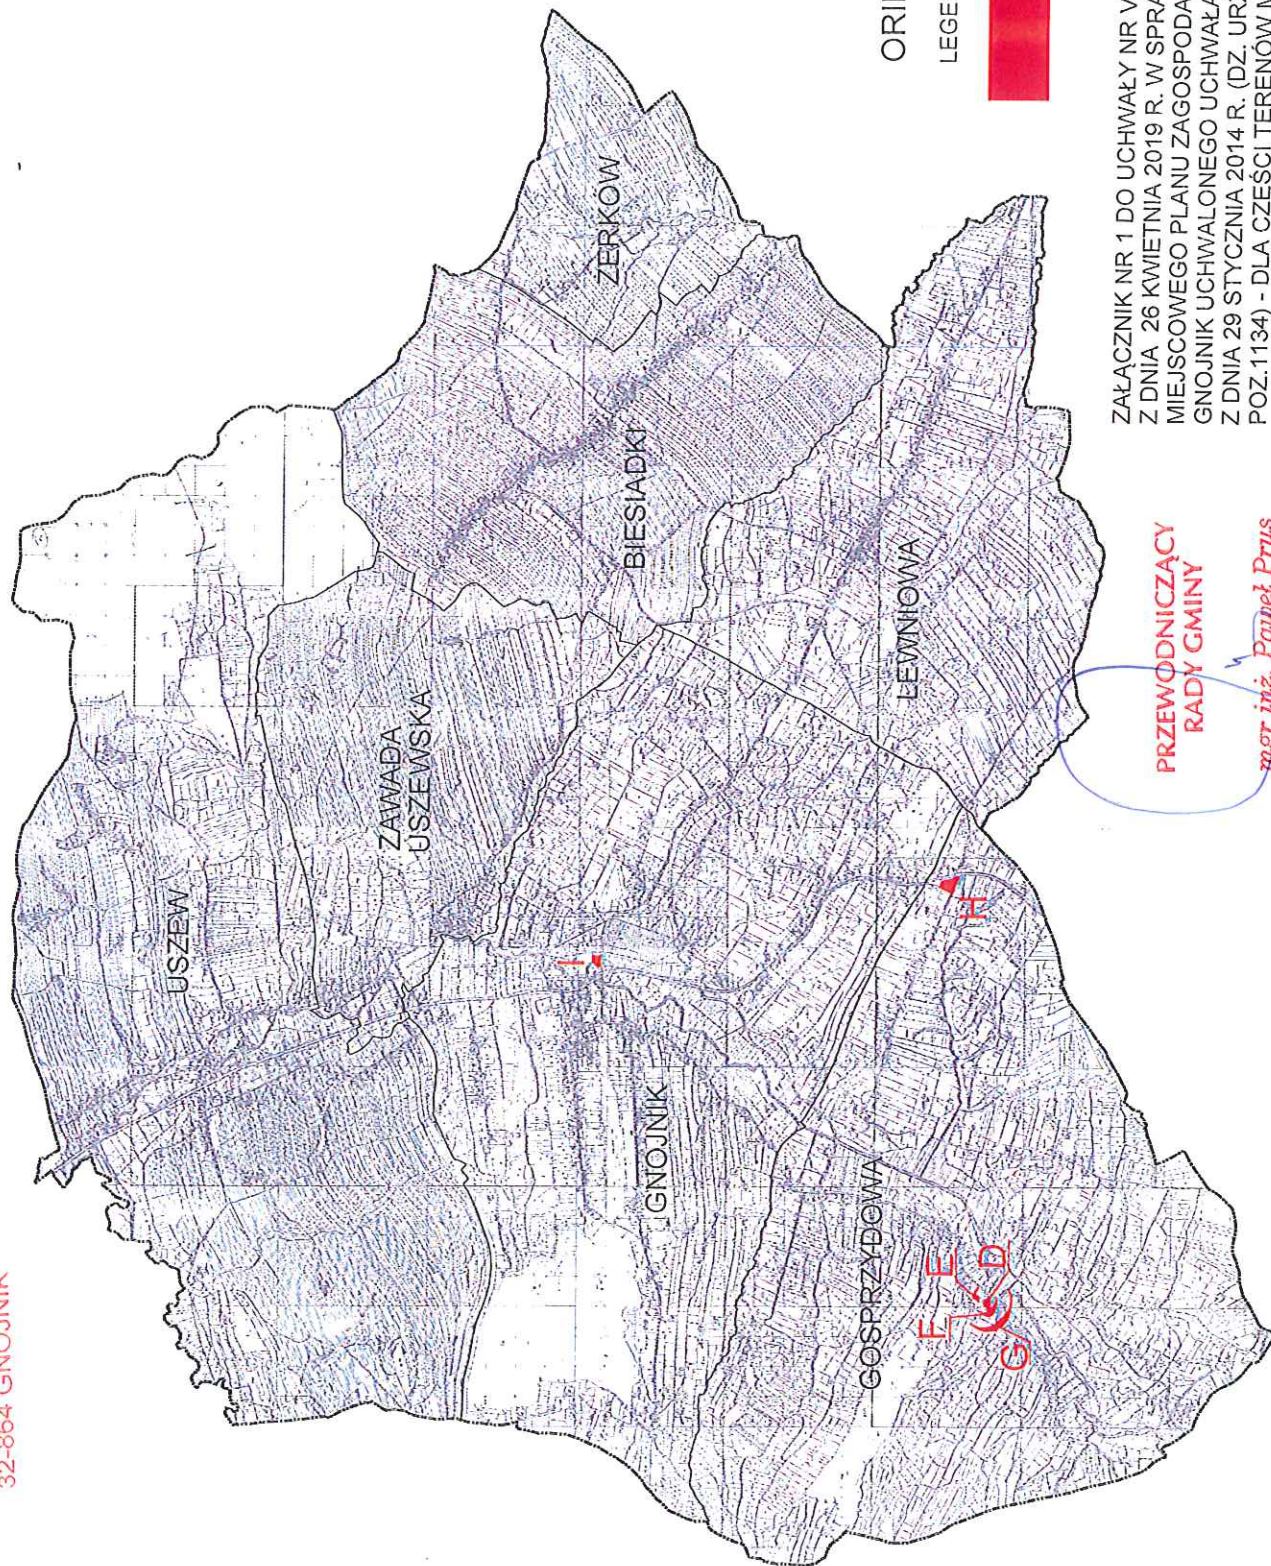

ORIENTACJA


LEGENDA:

GRANICE OBSZARÓW
D, E, F, G, H ORAZ I
OBJĘTYCH ZMIANĄ PLANU

ZAŁĄCZNIK NR 1 DO UCHWAŁY NR VI/64/2019 RADY GMINY GNOJNIK
Z DNIA 26 KWIETNIA 2019 R. W SPRAWIE SPORZĄDZENIA PUNKTOWEJ ZMIANY
MIEJSCOWEGO PLANU ZAGOSPODAROWANIA PRZESTRZENNEGO GMINY
GNOJNIK UCHWALONEGO UCHWAŁĄ RADY GMINY GNOJNIK NR XXXI/300/14
Z DNIA 29 STYCZNIA 2014 R. (DZ. URZ. WOJ. MAŁOPOLSKIEGO Z 2014 R.
POZ.1134) - DLA CZĘŚCI TERENÓW MIEJSCOWOŚCI GNOJNIK ORAZ
GOSPRZYDOWA

PRZEWODNICZĄCY
RADY GMINY

mgr inż. Paweł Prus

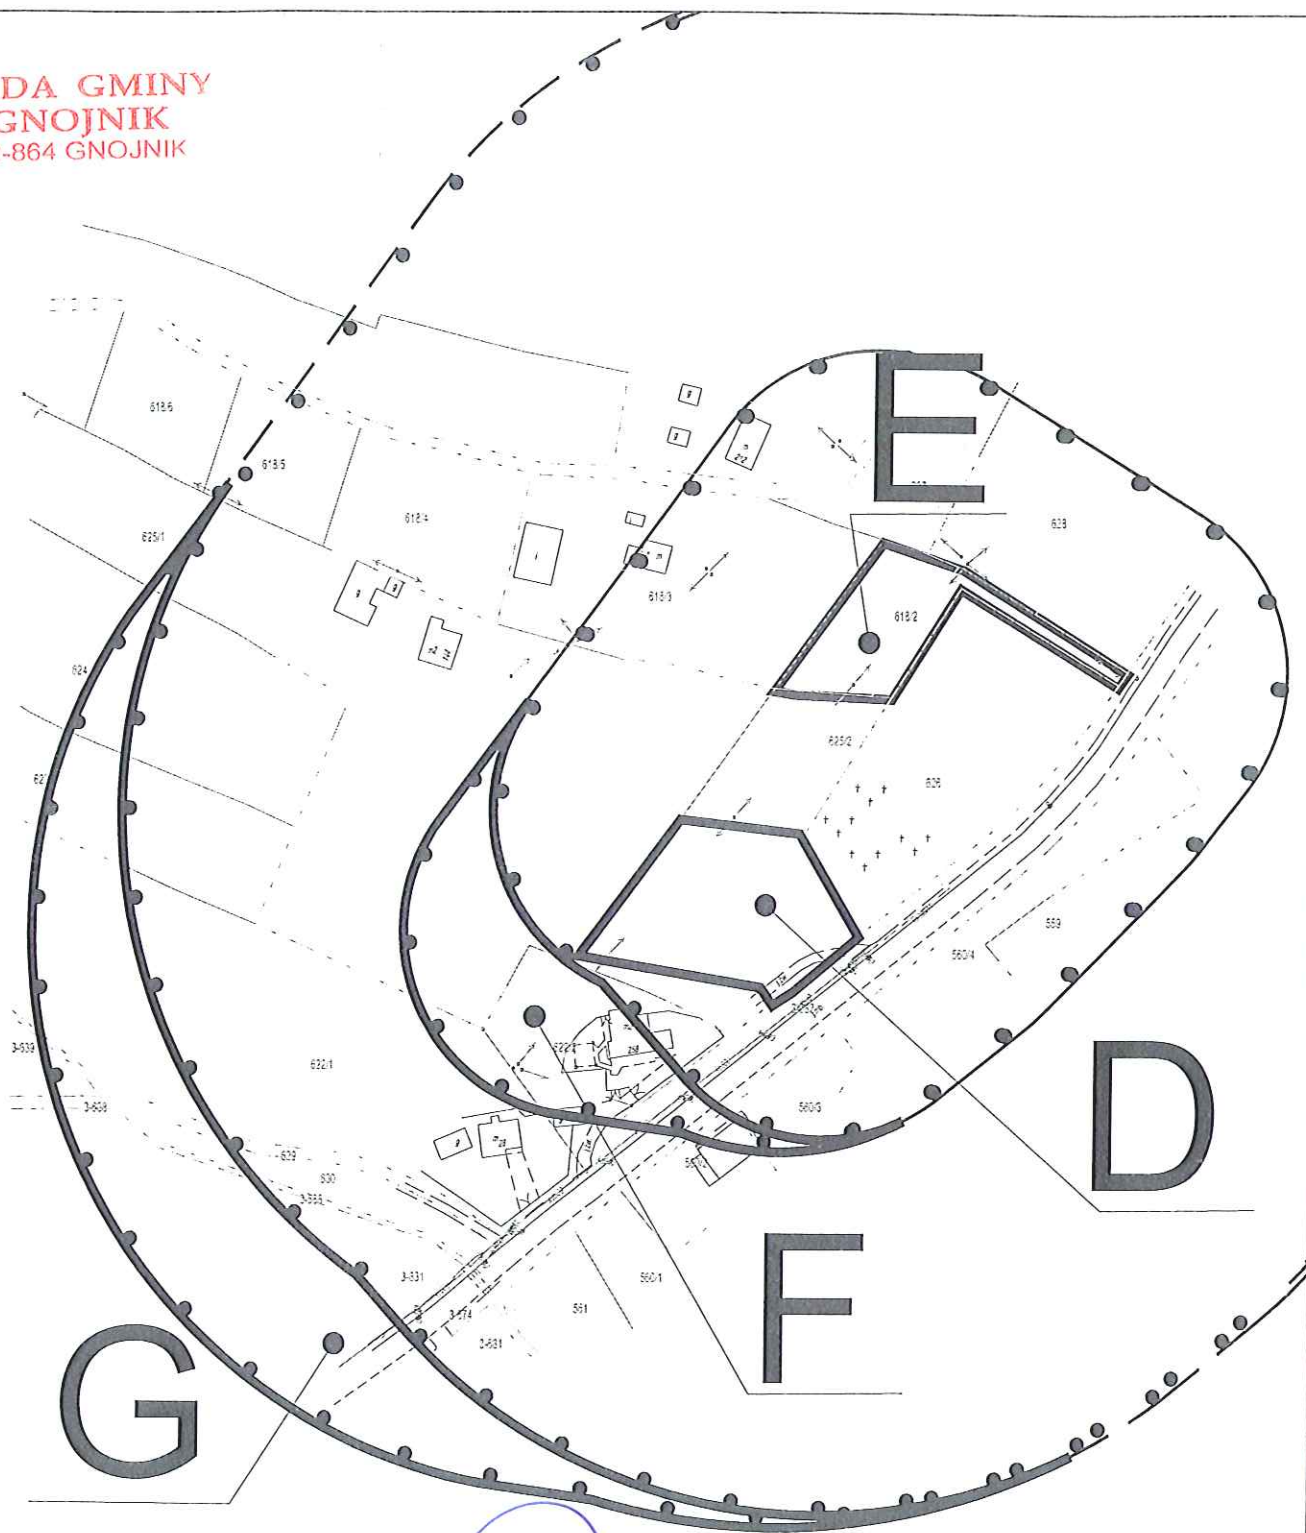

**PRZEWODNICZĄCY
RADY GMINY**

mgr inż. Paweł Prus

0 25 50 75 100m


SKALA 1:2 000



GRANICA OBSZARU D, E, F ORAZ G
WYŁĄCZONEGO Z OPRACOWANIA

ZAŁĄCZNIK NR 2 DO UCHWAŁY NR VI/64/2019 RADY GMINY GNOJNIK
Z DNIA 26 KWIETNIA 2019 R. W SPRAWIE SPORZĄDZENIA PUNKTOWEJ ZMIANY
MIEJSCOWEGO PLANU ZAGOSPODAROWANIA PRZESTRZENNEGO GMINY
GNOJNIK UCHWALONEGO UCHWAŁĄ RADY GMINY GNOJNIK NR XXXI/300/14
Z DNIA 29 STYCZNIA 2014 R. (DZ. URZ. WOJ. MAŁOPOLSKIEGO Z 2014 R.
POZ. 1134) - DLA CZĘŚCI TERENÓW MIEJSCOWOŚCI GNOJNIK ORAZ
GOSPRZYDOWA

**RADA GMINY
GNOJNIK
32-864 GNOJNIK**

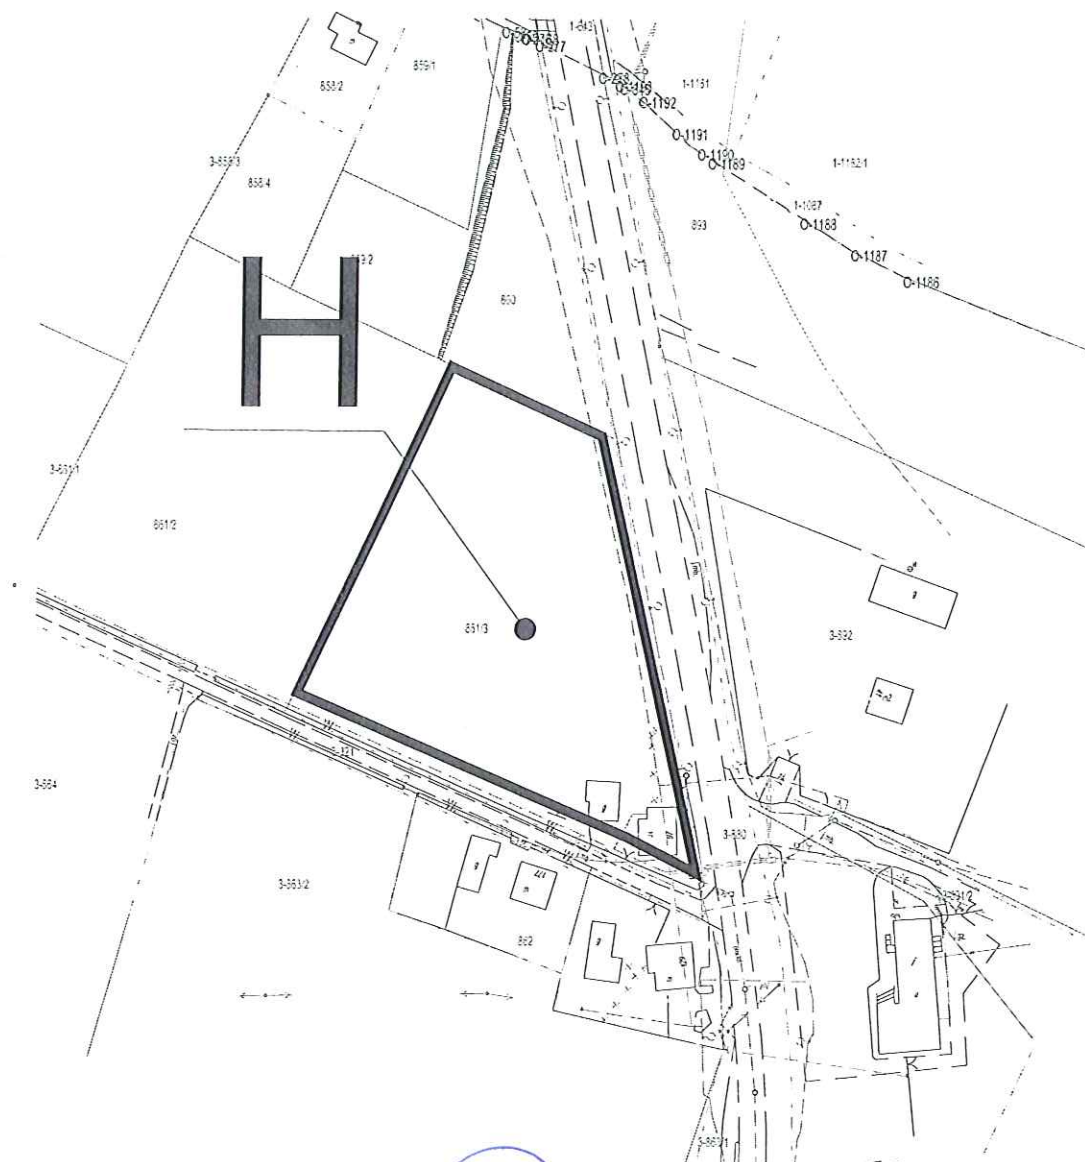

**PRZEWODNICZĄCY
RADY GMINY**

mgr inż. Paweł Prus


0 25 50 75 100m

SKALA 1:2 000



GRANICA OBSZARU H WYŁĄCZONEGO Z OPRACOWANIA

ZALĄCZNIK NR 3 DO UCHWAŁY NR VI/64/2019 RADY GMINY GNOJNIK
Z DNIA 26 KWIETNIA 2019 R. W SPRAWIE SPORZĄDZENIA PUNKTOWEJ ZMIANY
MIEJSCOWEGO PLANU ZAGOSPODAROWANIA PRZESTRZENNEGO GMINY
GNOJNIK UCHWALONEGO UCHWAŁĄ RADY GMINY GNOJNIK NR XXXI/300/14
Z DNIA 29 STYCZNIA 2014 R. (DZ. URZ. WOJ. MAŁOPOLSKIEGO Z 2014 R.
POZ. 1134) - DLA CZĘŚCI TERENÓW MIEJSCOWOŚCI GNOJNIK ORAZ
GOSPRZYDOWA

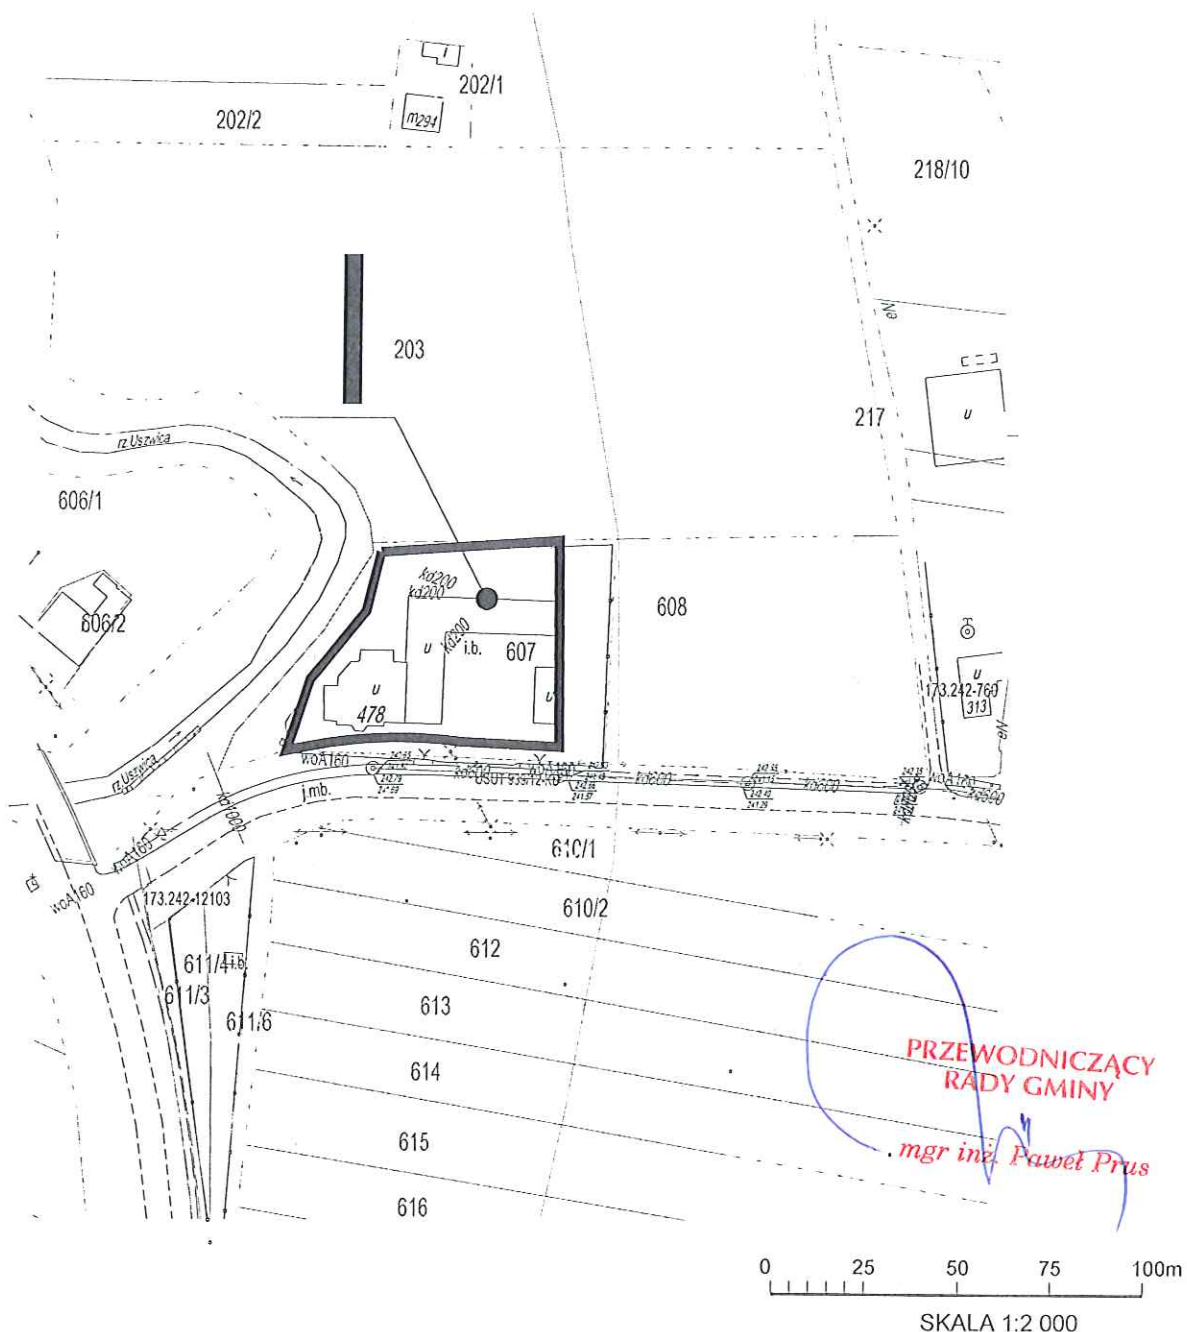

GRANICA OBSZARU I WYŁĄCZONEGO Z OPRACOWANIA

ZAŁĄCZNIK NR 4 DO UCHWAŁY NR VI/64/2019 RADY GMINY GNOJNIK
Z DNIA 26 KWIETNIA 2019 R. W SPRAWIE SPORZĄDZENIA PUNKTOWEJ ZMIANY
MIEJSCOWEGO PLANU ZAGOSPODAROWANIA PRZESTRZENNEGO GMINY
GNOJNIK UCHWAŁONEGO UCHWAŁĄ RADY GMINY GNOJNIK NR XXXI/300/14
Z DNIA 29 STYCZNIA 2014 R. (DZ. URZ. WOJ. MAŁOPOLSKIEGO Z 2014 R.
POZ. 1134) - DLA CZĘŚCI TERENÓW MIEJSCOWOŚCI GNOJNIK ORAZ
GOSPRZYDOWA