
REMONTOWANE POBOCZE GRUNTOWE
O NAWIERZCHNI DESTRUKTU GR. 8cm
SKROPIONEGO EMULSJĄ ASFALTOWA x 2

REMONTOWANY RÓW

REMONTOWANY RÓW

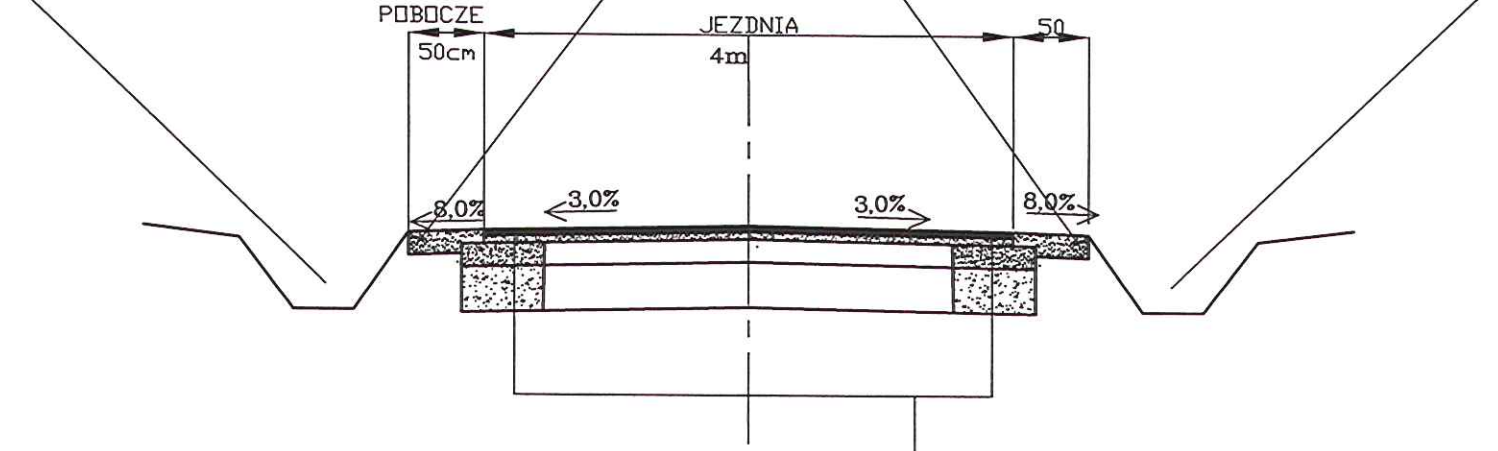


REMONT DROGI GMINNEJ

REMONT NAWIERZCHNI JEZDNI
Z ASFALTOBETONU ŚREDNIOZIARNISTEGO ŚCISŁEGO AC 11S GR. 4cm

REMONT NAWIERZCHNI JEZDNI
Z KRUSZYWA ŁAMANEGO 0–31,5mm GR. 5cm

REMONT PODBUDOWY
Z KRUSZYWA ŁAMANEGO 0–31,5mm GR. 20cm


REMONT PODBUDOWY
Z KRUSZYWA ŁAMANEGO 0–63mm GR. 20cm

ISTN. PODŁOŻE GRUNTOWE.


Uprawniony do projektowania i kierowania robotami budowlanymi bez ograniczeń w specjalności konstrukcyjno-budowlanej
Nr [illegible]
32-700 Bochnia, ul. J. Romana 28


# REMONT DROGI GMINNEJ
# DZ. NR 777/2 - ZA DPS
# W MIEJSCOWOŚCI GOSPRZYDOWA
# DŁUGOŚĆ: 0 - 170m

REMONTOWANE POBOCZE GRUNTOWE
O NAWIERZCHNI DESTRUKTU GR. 8cm
SKROPIONEGO EMULSJĄ ASFALTOWA x 2

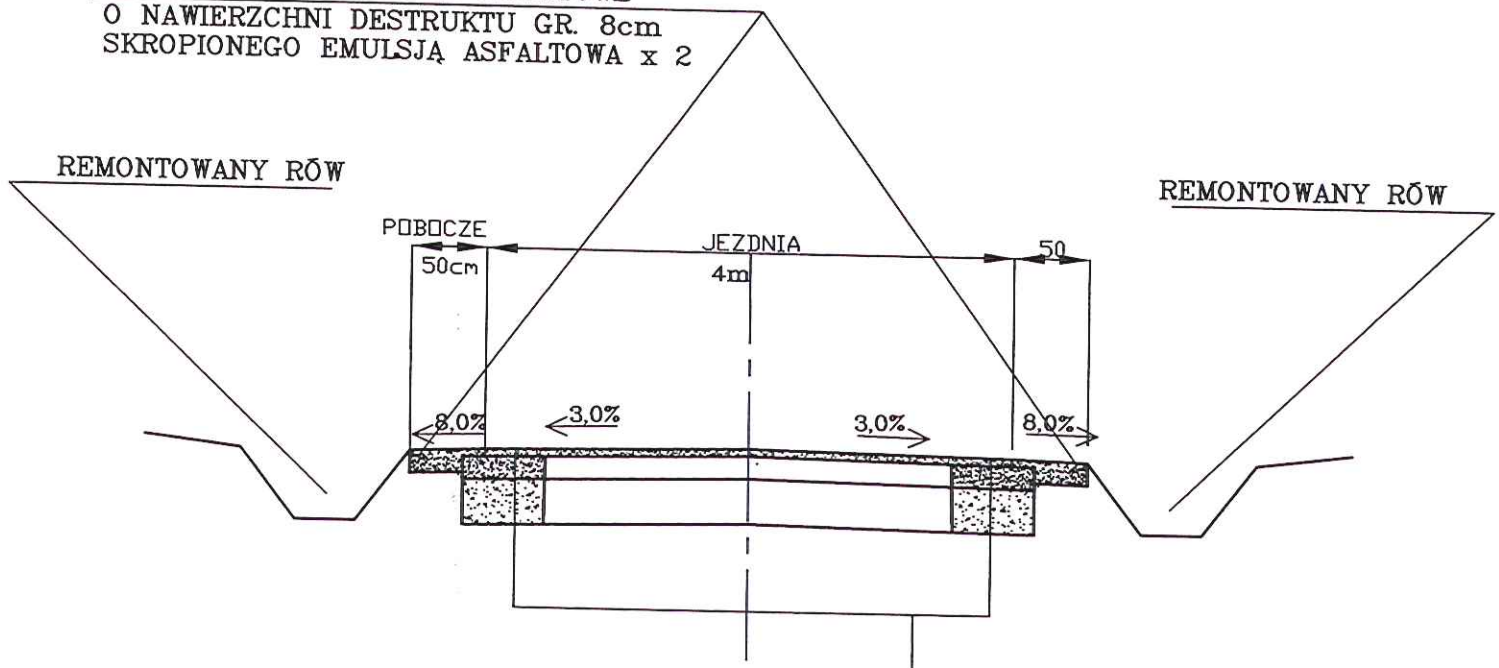


| REMONT DROGI GMINNEJ |
|---|
| REMONT NAWIERZCHNI JEZDNI |
| Z KRUSZYWA ŁAMANEGO 0–31,5mm GR. 5cm |
| REMONT PODBUDOWY |
| Z KRUSZYWA ŁAMANEGO 0–31,5mm GR. 20cm |
| REMONT PODBUDOWY |
| Z KRUSZYWA ŁAMANEGO 0–63mm GR. 20cm |
| ISTN. PODŁOŻE GRUNTOWE. |


inż. Piotr Winek
Uprawniony do projektowania i kierowania robotami budowlanymi bez ograniczeń w specjalności konstrukcyjno-budowlanej
Nr upr. 143/2001
32-700 Bochnia, ul. J. Romana 23


# REMONT DROGI GMINNEJ
# DZ. NR 777/2 - ZA DPS
# W MIEJSCOWOŚCI GOSPRZYDOWA
# DŁUGOŚĆ: 170 - 300m