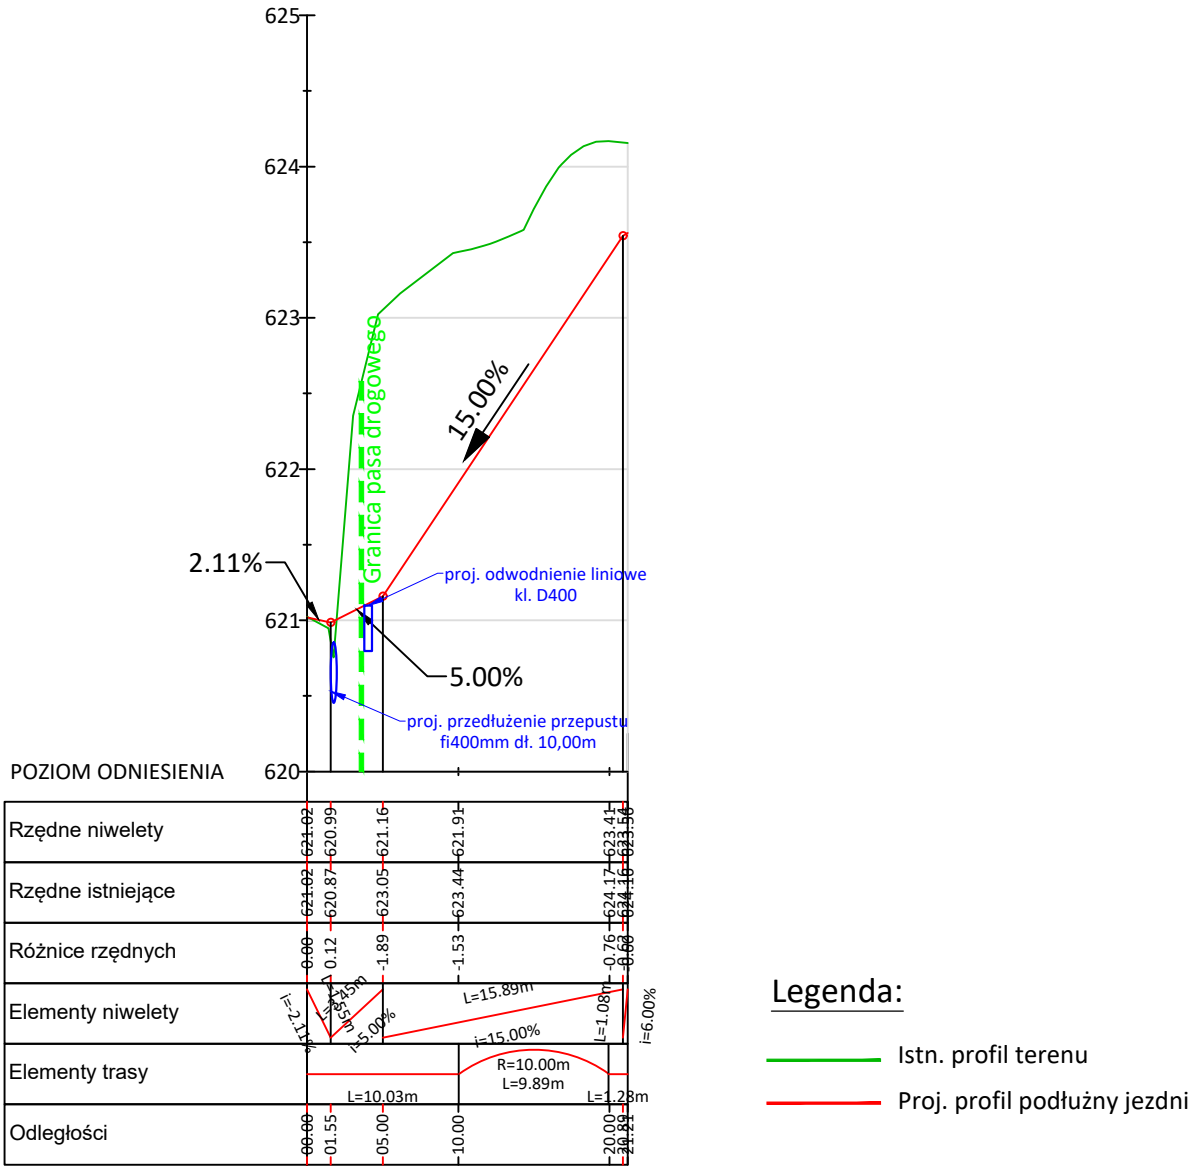


Inwestor:
Gmina Łabowa
33-336 Łabowa 38

OBIEKT: Budowa zjazdu publicznego z drogi powiatowej nr 1525K Maciejowa - Barnowiec do działki nr 205 w m. Barnowiec, gm. Łabowa	**PRZEDMIOT RYSUNKU:** Profil podłużny
	BRANŻA: Drogowa

Lokalizacja:
Jedn. ewid. Łabowa (121008_2), obr. ewid. Barnowiec [0002], dz. ewid. nr: 205, 142
droga powiatowa nr 1525K relacji Maciejowa - Barnowiec

Projekt budowy zjazdu	**NUMER RYSUNKU:** 2	**SKALA:** 1:50/500	**DATA:** XI 2020 r.

IMIĘ I NAZWISKO	**PODPIS**
PROJEKTANT: **mgr inż. Kamil Haraf** upr.proj.MAP/00285/POOD/14 upr.wyk.MAP/0016/OWOD/14	
SPRAWDZAJĄCY branża drogowa **mgr inż. Paweł Haraf** upr.proj.MAP/0007/PBD/16	