


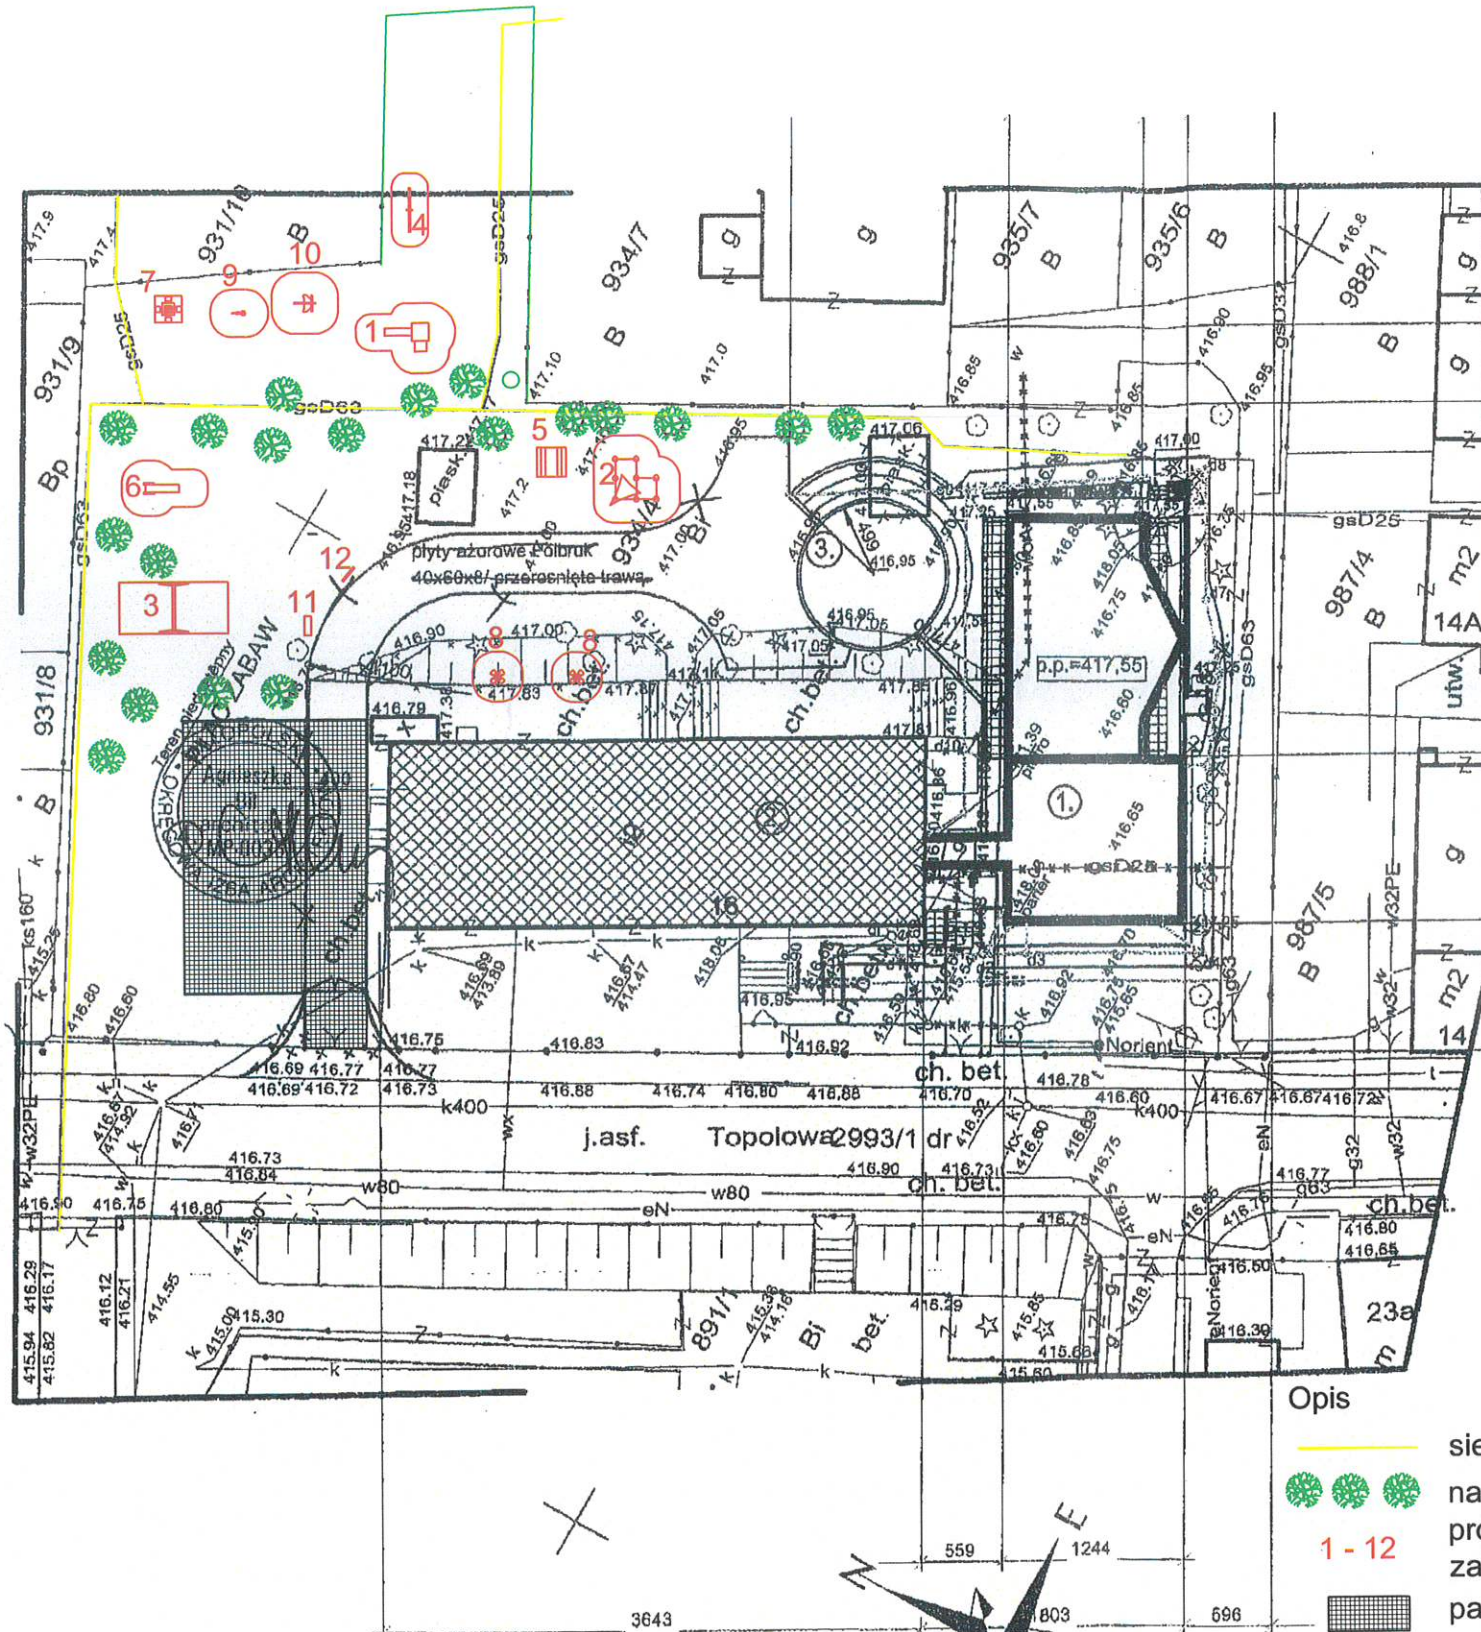

Mapę wykonano na podstawie istniejącej:
mapy numerycznej z ustaleniem granic,
mapy ewidencyjnej w skali 1:1000,
mapy jednostkowej w skali 1:1000
oraz pomiaru uzupełniającego.

Wykazane na niniejszej mapie granice przedmiotowej nieruchomości
określono z wymaganą dokładnością.
Niniejsza mapa może służyć do projektowania budynków
w odległościach określonych przepisami prawa budowlanego od ustalonych granic nieruchomości.
Za wyjątkiem granic przedmiotowej nieruchomości.

Warunkiem rozpoczęcia prac budowlanych
jest wytyczenie w terenie projektowanej
budowli, a po jej zakończeniu wykonanie

Polska Spółka Gazownictwa sp. z o.o.
ul. M. Koszyczka 25, 01-224 Warszawa
Oddział w Tarnowie

Rejon Dystrybucji Gazu Kraków Krowodrza
ul. Belicka 94, 30-149 Kraków
tel. 12 628 15 74 fax 12 628 15 98
NIP 525 24 96 411
KRS 0000374001 REGON 142739519

(pieczęć jednostki uzgadniającej)
UZGADNIAM PRZEDMIOTOWE OPRACOWANIE
(BEZ PISMA) Z NASTĘPUJĄCYMI UWAGAMI:

Starszy Specjalista
ds. Technicznych RDG
Jacek Łada

Legenda cz. sanitarna:

Projektowana zewnętrzna instalacja kanalizacji sanitarnej
Projektowana zewnętrzna instalacja kanalizacji deszczowej
Projektowana zewnętrzna instalacja kanalizacji ogólnospławnej
Odwodnienie liniowe

Układ pomiarowy zgodnie z wydanymi warunkami 581ZDK/WP2/562/15
6.Przebudowywany przyłącz gazu

rura ochronna
demonтаж

mgr inż. arch. Agnieszka Bil
upr.proj. UAN. 1-8840/A-40/87
w specjalności architektonicznej

*Ygodnie z art 36A
Trosze budowlanego
otworzenie, kłopoty
kwalifikacji pło nieistotne*

Potwierdzam zgodność treści mapy
z oryginałem w zakresie opracowania geodezyjnego
przyjętego do państwowego zasobu geodezyjnego
i kartograficznego w dniu 12.11.2015 pod numerem P.1206-20.259370

mgr inż. Mariusz Ciapała
Uprawnienia do projektowania
Inżyniera z zakresu budownictwa
bez ograniczeń w zakresie sieci
instalacji sanitarnych
Up. Nr MA/0242/PWOS/04

mgr inż. Ewelina Skubisz - Wacławik
Uprawnienia do projektowania
bez ograniczeń w zakresie sieci
i urządzeń sanitarnych
Up. Nr MA/0242/PWOS/12

Opis

— sieć gazociągowa gd63
● nasadzenia/drzewa owocowe
1 - 12 projektowane urządzenia
zabawowe
▨ parking utwardzony

PROJEKT
BUDOWLANY

Budynek przedszkola
dz. nr 934/4 obr. Skala, gmina Skala

Rysunek wykonawczy

ZAKRES	FUNKCJA	IMIĘ I NAZWISKO	SPECJALNOŚĆ	NR UPR. BUD.	POB
Instalacje sanitarne	projektant	mgr inż. Mariusz Ciapała	sanitarne do projektowania i kierowanie robotami budowlanymi bez ograniczeń	MA/0253/PWOS/04	
	sprawdzający	mgr inż. Bożena Skubisz - Wacławik	sanitarne do projektowania bez ograniczeń	MA/0242/PWOS/12	
	asystent projektanta	mgr inż. Agnieszka Chelmecka			

SANITARNA
branża
nazwa i adres obiektu budowlanego
01
skala
1:500
tytuł rysunku