


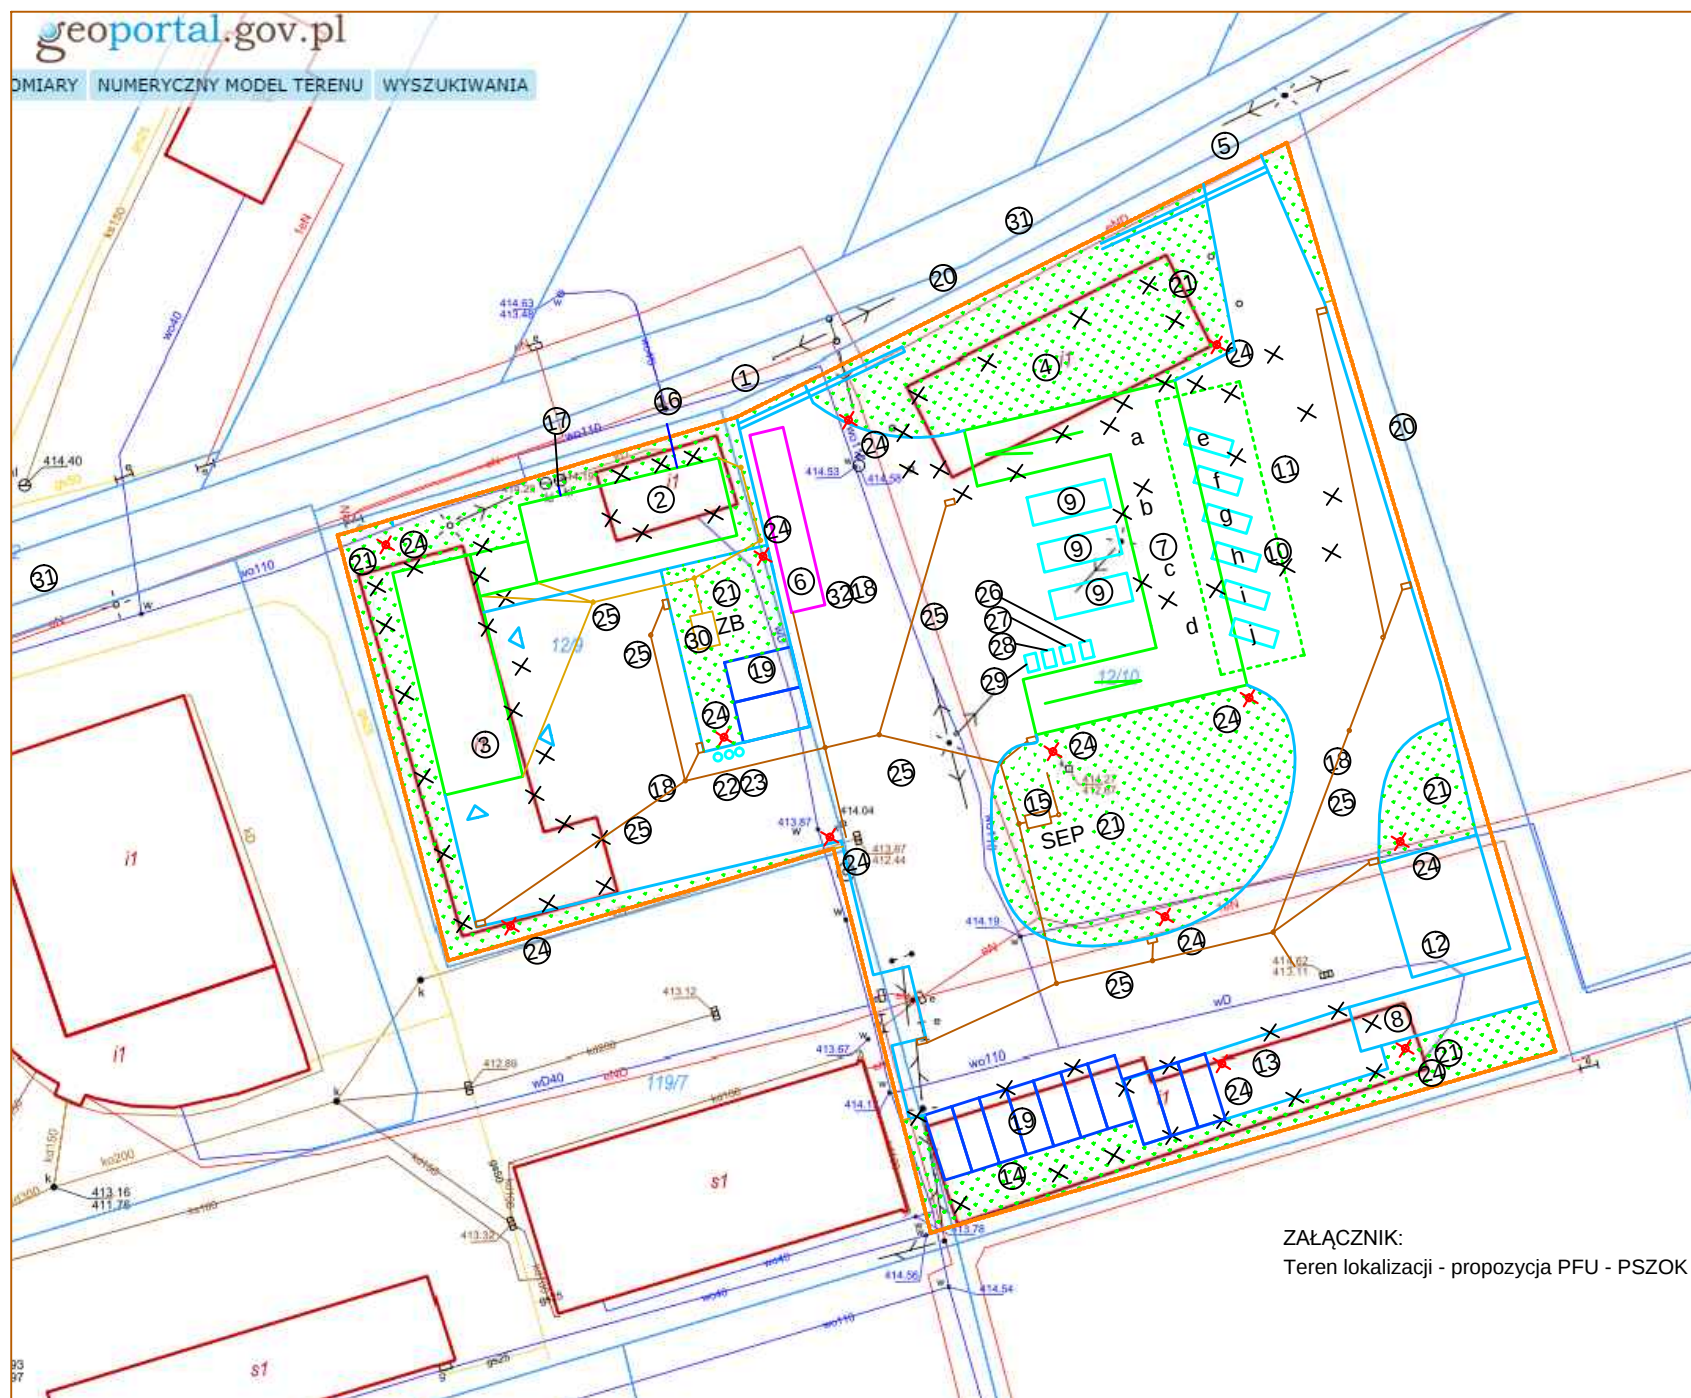

- ① brama wjazdowa i wyjazdowa przesuwana z furtką
- ② budynek administracyjno - socjalny z portiernią (stara portiernia do wyburzenia)
- ③ budynek wielofunkcyjny z częścią garażowo - magazynową (stara obiekt do wyburzenia)
- ④ budynek wielofunkcyjny (do wyburzenia)
- ⑤ brama wjazdowa techniczna
- ⑥ elektroniczna waga najazdowa
- ⑦ rampa najazdowa na boksy kontenerowe z pomieszczeniami na poziomie 0 pod budynkiem
 - a sprzęt AGD RTV
 - b odpady wielkogabarytowe
 - c punkt przyjmowania rzeczy używanych nie stanowiących odpadów
 - d punkt demontażu i napraw dostarczonych przedmiotów nadających się do użycia
- e tworzywa sztuczne - kontener 3,74x1,85x1,25
- f szkło - kontener 3,74x1,85x1,25
- g papier - kontener 3,74x1,85x1,25
- h odzież - kontener 3,74x1,85x1,25
- i gruz - kontener 3,74x1,85x1,25
- j metal - kontener 3,74x1,85x1,25
- ⑧ miejsca kładowania odpadów zawierających azbest
- ⑨ kontener 6,90x2,50x2,55 - odpady zmieszane
- ⑨ kontener 6,90x2,50x2,55 - odpady bio
- ⑨ kontener 6,90x2,50x2,55 - zużyte opony
- ⑩ zadaszenie kontenerów niskich
- ⑪ istniejąca rampa - do likwidacji
- ⑫ miejsce składowe - dodatkowe - rezerwa
- ⑬ obiekt do rozbiórki
- ⑭ garaże - obiekt do rozbiórki
- ⑮ separator ropopochodnych z osadnikiem
- ⑯ przyłącz wodociagowy
- ⑰ instalacja kanalizacji sanitarnej do ist. zbiornika
- ⑱ place i inne utwardzenia
- ⑲ miejsca parkingowe - 12

- ⑳ ogrodzenie panelowe terenu PSZOK
- ㉑ tereny zielone
- ㉒ pojemnik lekarstwa
- ㉓ pojemnik baterie
- ㉔ lampy oświetleniowe 13szt.
- ㉕ kanalizacja deszczowa z wpustami

- ㉖ kontener mały - akumulatory
- ㉗ kontener mały - farby, lakiery, kleje
- ㉘ kontener mały - świetłówki, żarówki
- ㉙ opkaowania po środkach ochrony roślin
- ㉚ zbiornik na deszczówkę z dachów
- ㉛ droga dojazdowa
- ㉜ szlaban