


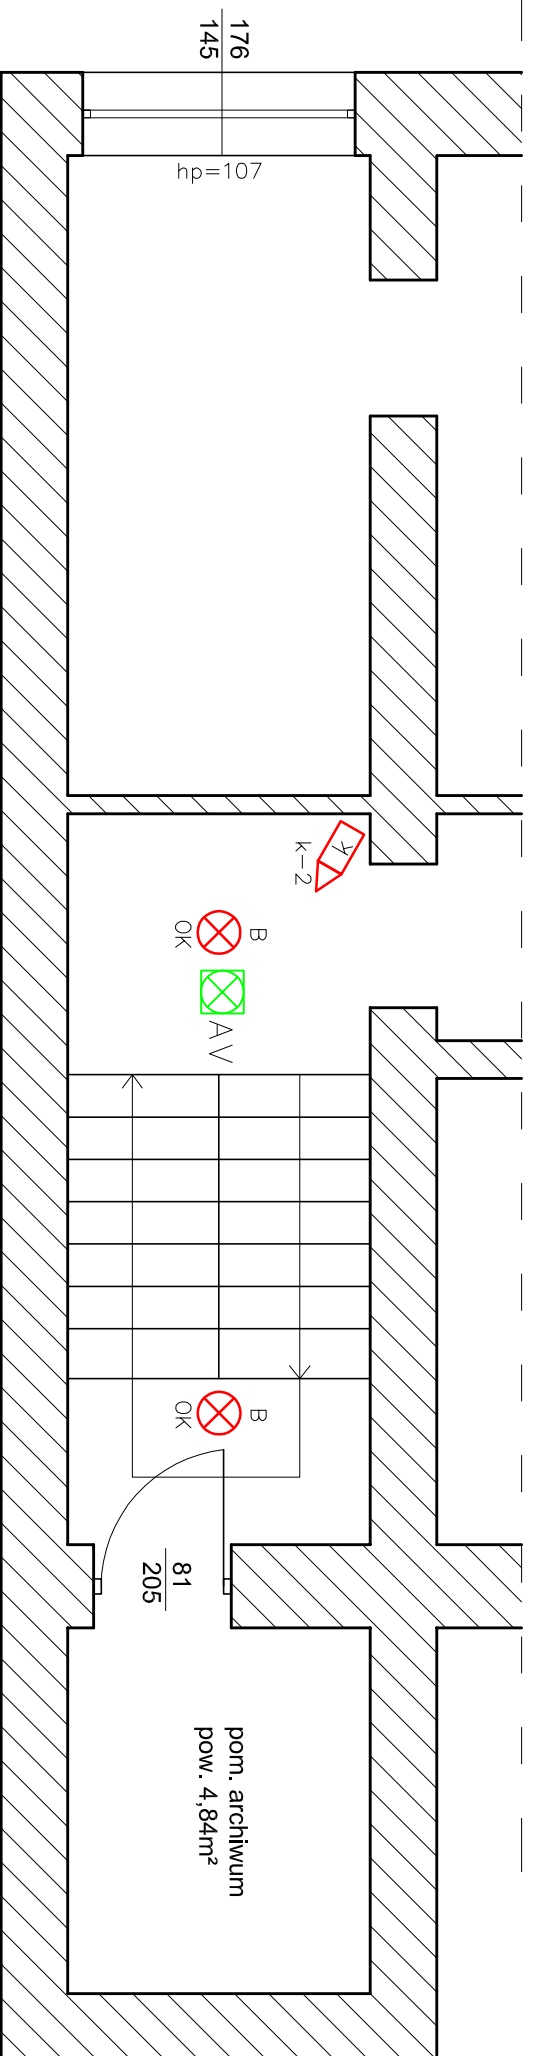


Klatka schodowa I piętro




RZUTY
KLATKA SCHODOWA
Skala 1:50


Legenda

-  B - oprawy nastropowe LED 10W -IP-20
wymiaru 60x30x14 z szybą matową
-  AV - oprawy awaryjna nastropowa LED IP-40
h = 1 godzina
-  - kamera

Klatka schodowa II piętro

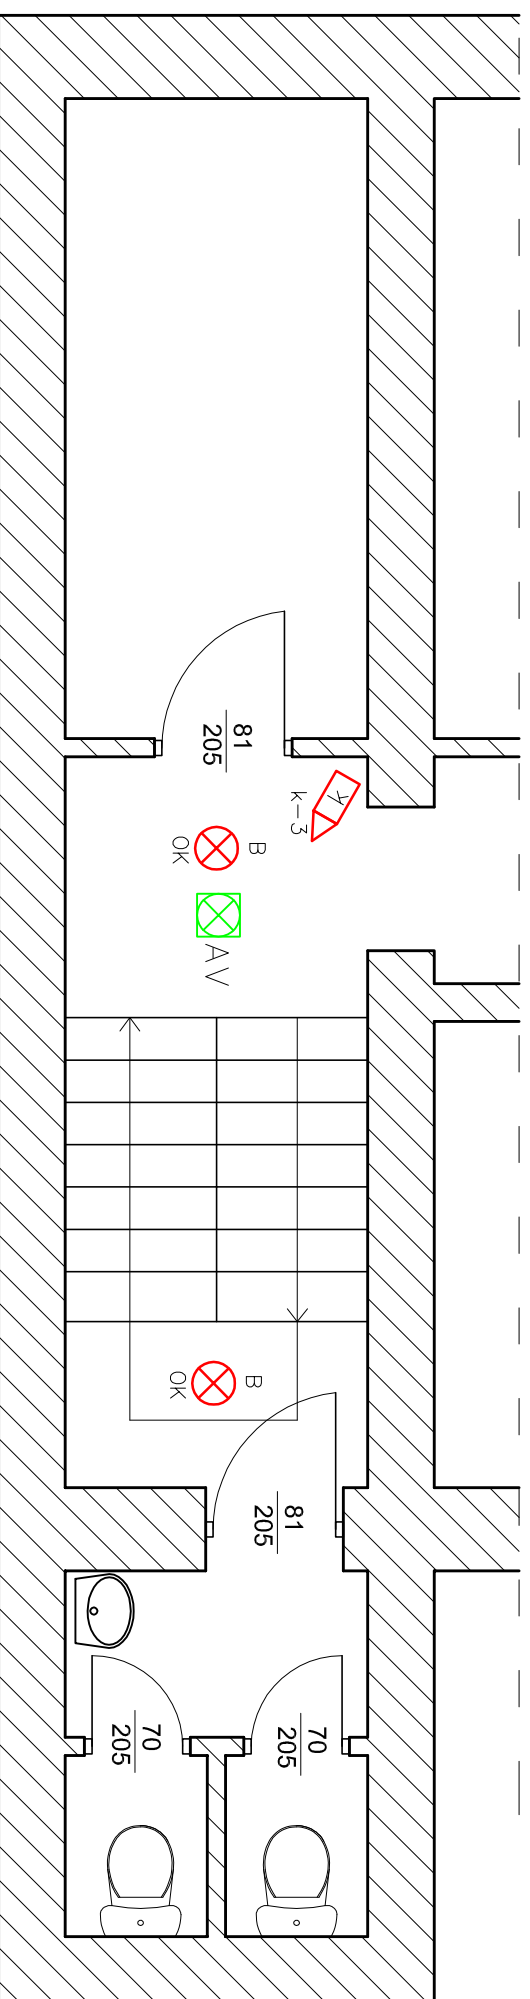

Klatka schodowa strych

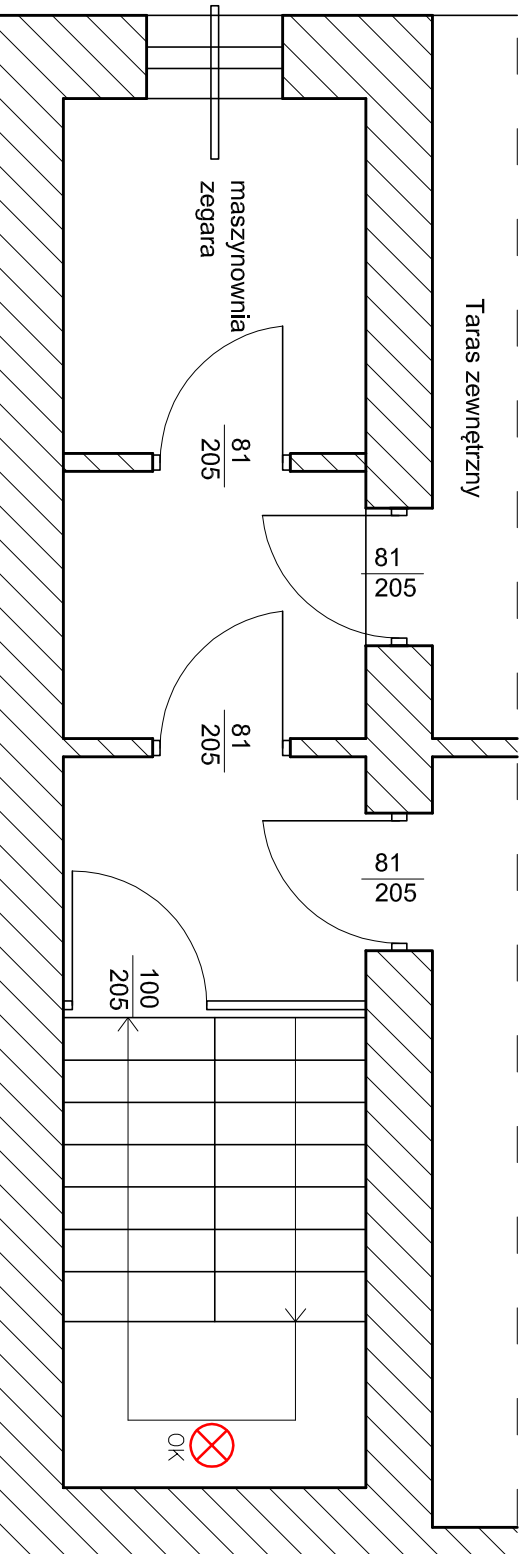

Remont pomieszczeń parteru klatki schodowej B budynku UMIG Skala	
Adres	ul. Rynek 29 , 32-043 Skala
Opracował	mgr inż. Szczepan Misiak
Data: grudzień 2021r	Rys. nr 3