



**KONCEPCJA ŚWIETLICY**  
**Skala 1:100**

**Rzut przyziemia**

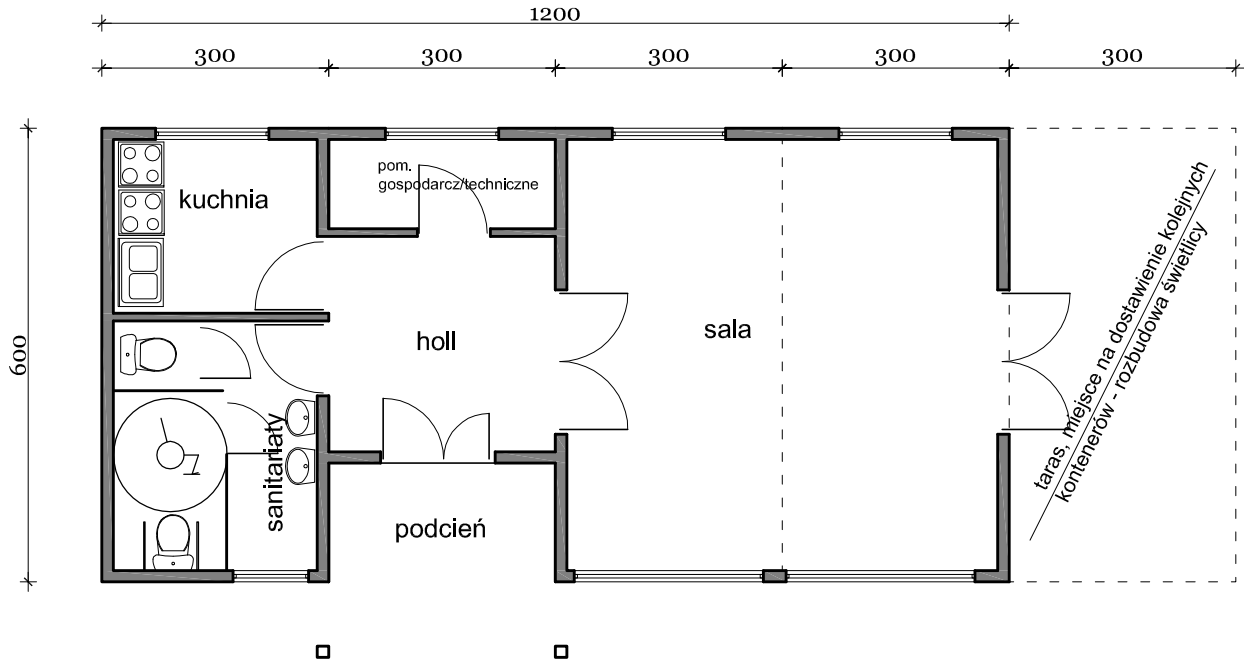

**Elewacja frontowa północna**

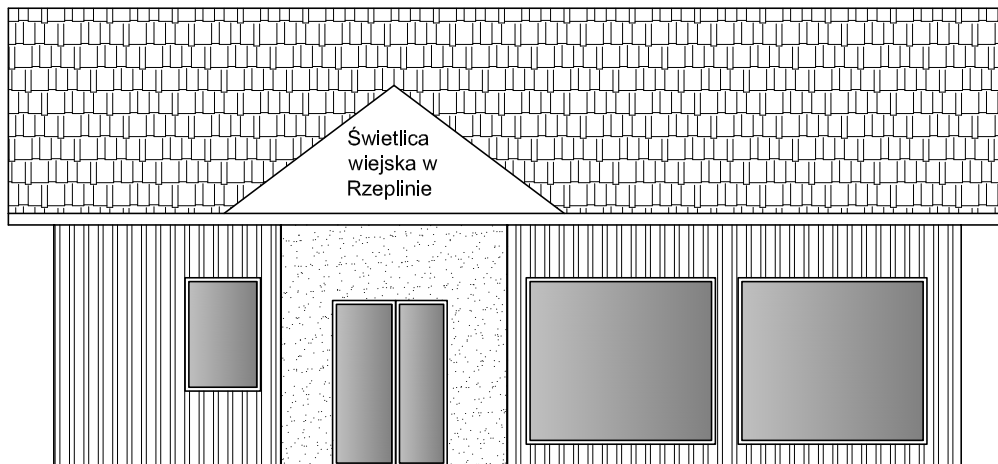

**Elewacja boczna zachodnia**

