

PROJEKT

UCHWAŁA Nr
Rady Gminy Lanckorona
z dnia

Rada Gminy Lanckorona
wpt. dnia 31.10.2022
L.dz zał. podpis.....

w sprawie: przystąpienia do sporządzenia miejscowego planu zagospodarowania przestrzennego
pod nazwą "Skawinki II" na terenie gminy Lanckorona

Na podstawie art. 18 ust. 2 i 5 ustawy z dnia 8 marca 1990 roku o samorządzie gminnym
(Dz.U.2022.559 t.j. z dnia 9 marca.2022 r.) oraz art. 14 ust. 1 i 2 ustawy z dnia 27 marca 2003 r o
planowaniu i zagospodarowaniu przestrzennym (Dz.U.2022.503 t.j. z dnia 2 marca 2022 r.), Rada
Gminy uchwala co następuje:

§ 1

1. Przystępuje się do sporządzenia miejscowego planu zagospodarowania przestrzennego pod
nazwą "Skawinki II" na terenie gminy Lanckorona.
2. Granice obszaru objętego planem określa załącznik nr 1 stanowiący integralną część uchwały.

§ 2

Wykonanie uchwały powierza się Wójtowi Gminy Lanckorona.

§ 3

Uchwała wchodzi w życie z dniem podjęcia.

Sporządził:


Sprawdził pod względem prawnym:

Kieruję pod obrady Rady Gminy

WÓJT
Tadeusz Łopata

Data: 31.10.2022 roku.

UZASADNIENIE
do Uchwały
Rady Gminy Lanckorona
z dnia

Uchwała w sprawie przystąpienia do sporządzenia miejscowego planu zagospodarowania przestrzennego rozpoczyna procedurę planistyczną do uchwalenia nowego planu zagospodarowania przestrzennego dla części miejscowości Skawinki w granicach określonych na załączniku graficznym do uchwały.

Opracowanie nowego planu zagospodarowania przestrzennego dla części miejscowości Skawinki wynika z bieżących potrzeb inwestycyjnych właściciela nieruchomości. Przewiduje się, że obszar objęty do sporządzania nowego planu zagospodarowania przestrzennego przeznaczony zostanie na cele związane z eksploatacją udokumentowanego złoża piaskowców krośnieńskich "Skawinki".

W związku z tym, w celu stworzenia możliwości inwestycyjnych podejmuje się niniejszą uchwałę.


Dokonana została analiza dotycząca zasadności przystąpienia do sporządzenia planu i stopnia zgodności przewidywanych rozwiązań projektowych z ustaleniami studium, z której wynika, że sporządzenie planu jest zasadne dla rozwoju gminy Lanckorona. Rozwiązania planistyczne nie będą naruszać studium uwarunkowań i kierunków zagospodarowania przestrzennego gminy Lanckorona zatwierdzonego uchwałą nr V/29/2019 Rady Gminy Lanckorona z dnia 28 lutego 2019 roku.

Przygotowane zostały również materiały geodezyjne oraz ustalony został niezbędny zakres prac planistycznych.

WOJT
Tadeusz Łopata

MAPA EWIDENCYJNA

SKALA 1:2000

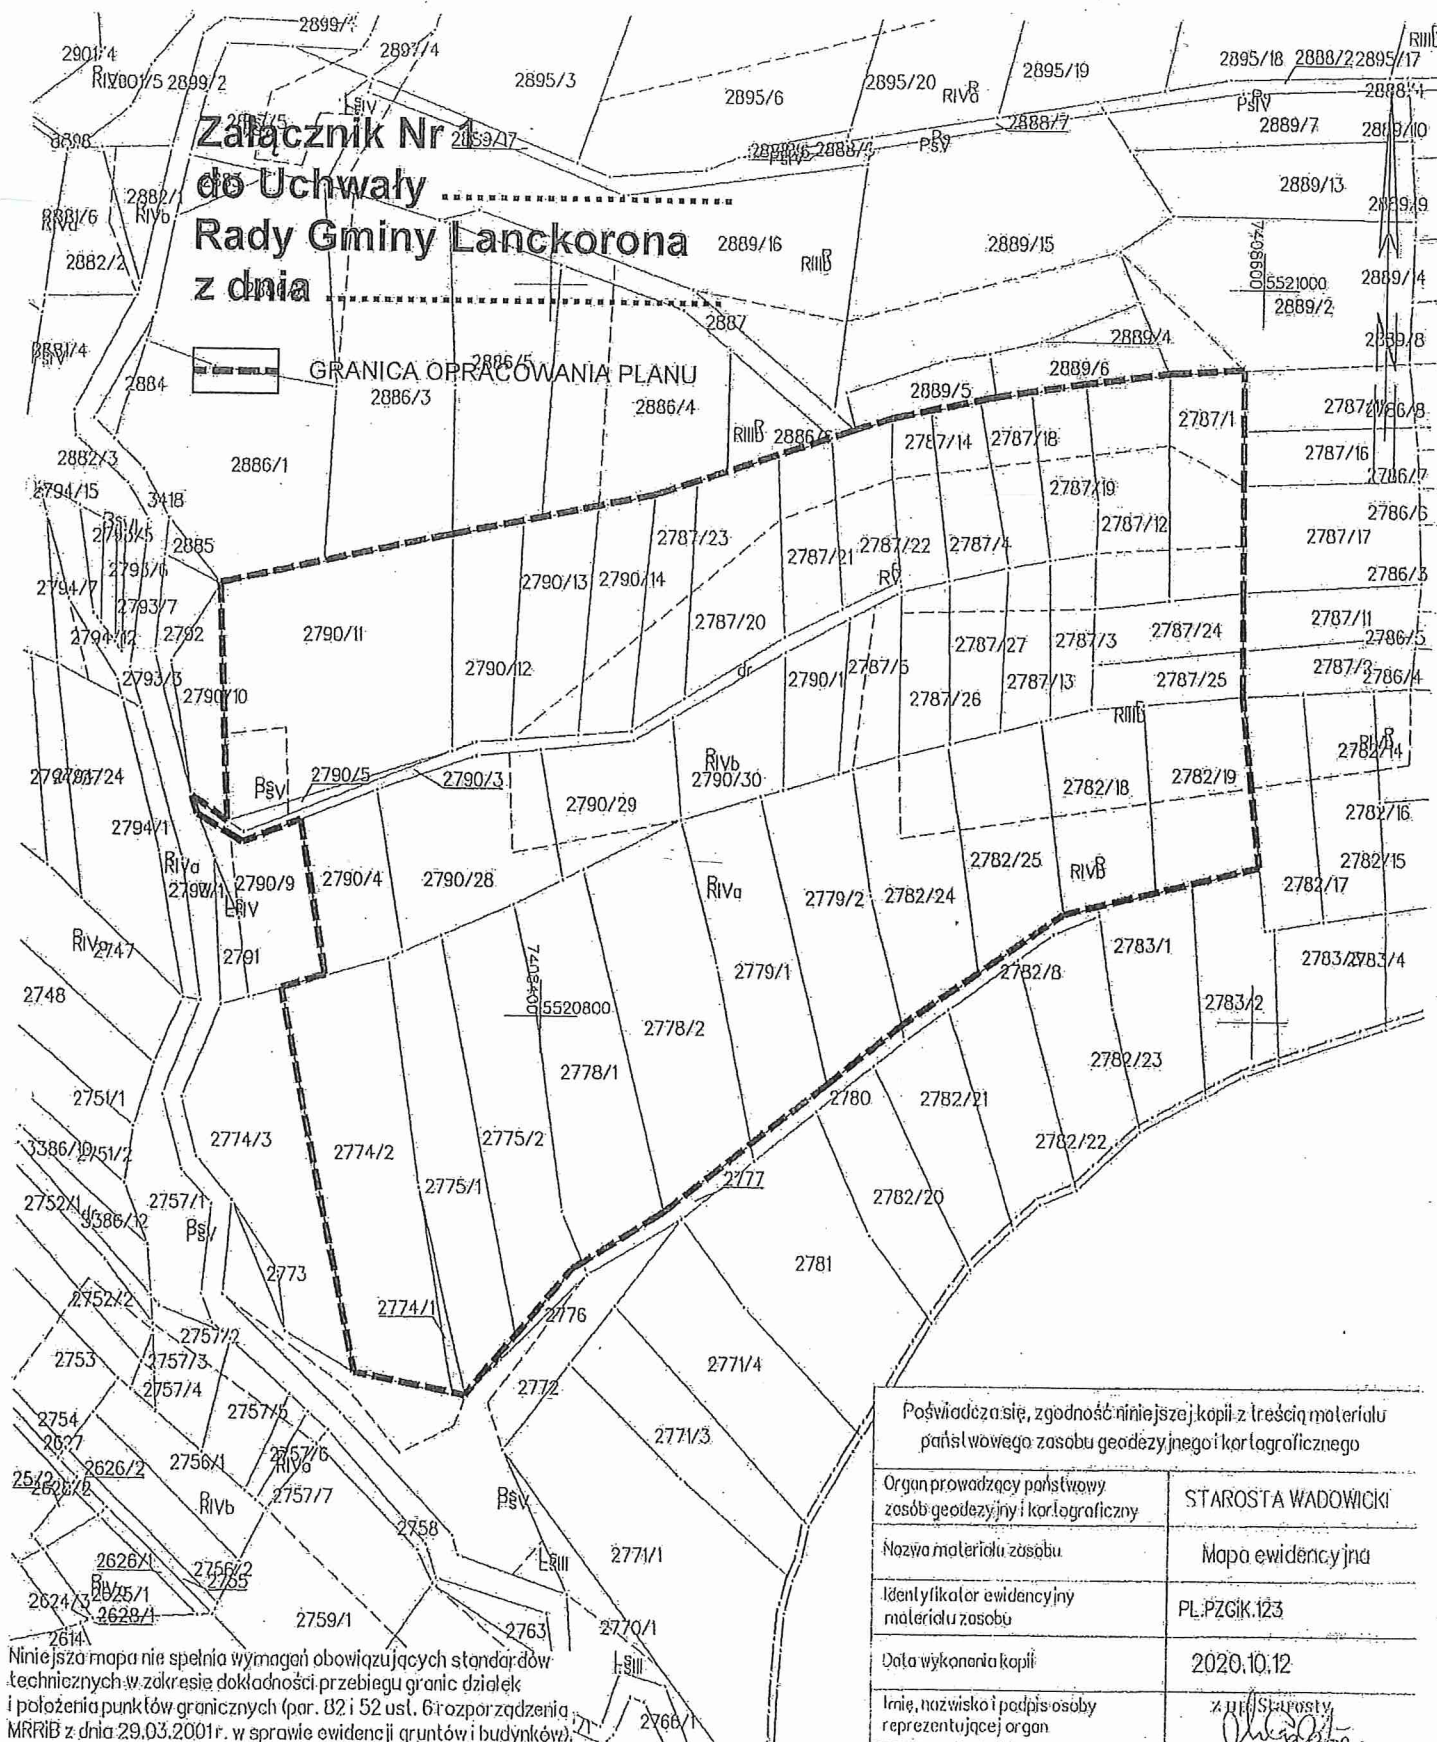

Niniejsza mapa nie spełnia wymagań obowiązujących standardów technicznych w zakresie dokładności przebiegu granic działek i położenia punktów granicznych (por. §2 i §2 ust. 6 rozporządzenia MRRiB z dnia 29.03.2001r. w sprawie ewidencji gruntów i budynków).

Wadowice dn. 2020-10-12
Sporządził(a) wydruk: Katarzyna Mirócha

Poświadczam się, zgodność niniejszej kopii z treścią materiału państwowego zasobu geodezyjnego i kartograficznego

Organ prowadzący państwowy
zasób geodezyjny i kartograficzny

STAROSTA WADOWICKI

Ńazywa materiolu zosobu.

Mapa ewidencyjna

Identyfikacja dowodowa
materiału z osobą

PL:PZG:K.123

Data wykonania kopii:

2020.10.12

Imię, nazwisko i podpis osoby
reprezentującej organ

Zdr. Skuposty
Muzena Golota

podinspektor w Wydziale Geodezji,
Kartografii i Gospodarki Nieruchomościami