
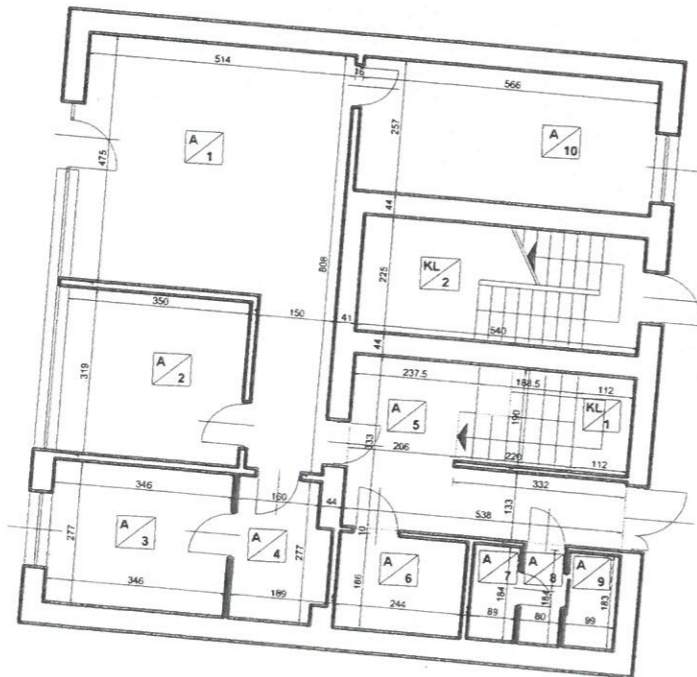


Załącznik nr 1 do wykazu nieruchomości
 z dnia 06.12.2022 r.

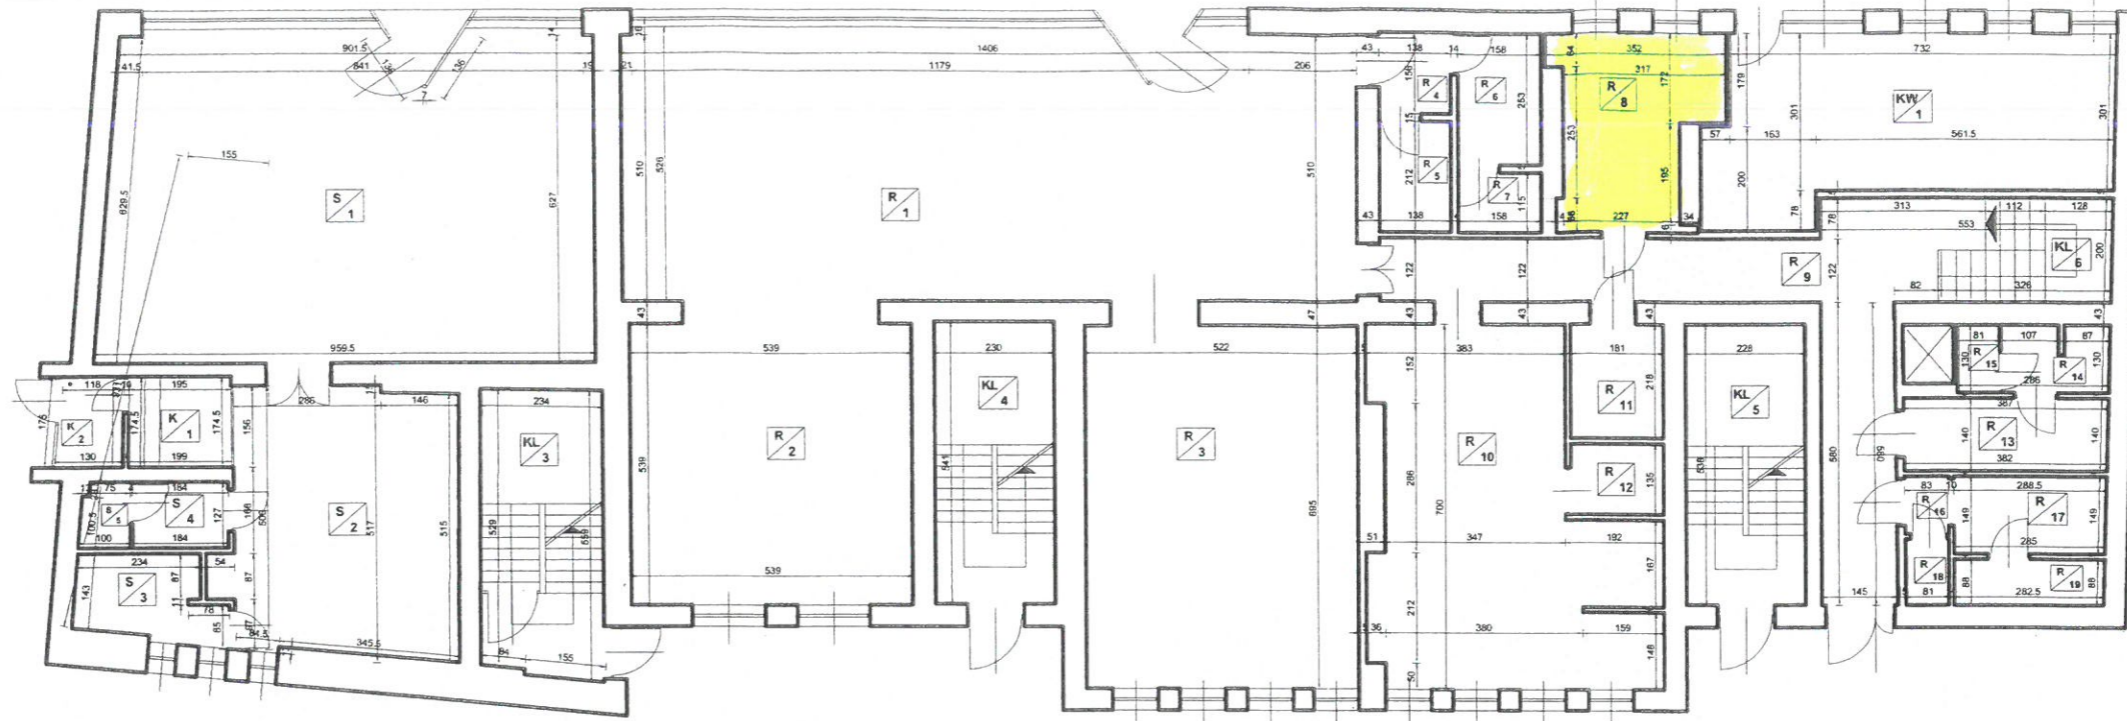

LOKAL UŻYTKOWY APTEKA		
Lp.	Nazwa pomieszczenia	Powierzchnia [m ²]
A.1	APTEKA	29,41
A.2	POM. BIUROWE	11,17
A.3	POM. PRZYGOTOWANIA LEKÓW	9,58
A.4	KORYTARZ	4,86
A.5	HALL	12,17
A.6	POM.SOCJALNE	4,54
A.7	UMYWALNIA	1,64
A.8	PRZEDSIONEK	1,47
A.9	WC	1,82
A.10	MAGAZYN	14,55
RAZEM:		91,21

LOKAL UŻYTKOWY SKLEP		
Lp.	Nazwa pomieszczenia	Powierzchnia [m ²]
S.1	SALA SPRZEDAŻY	58,60
S.2	POM. MAGAZYNOWE	22,42
S.3	POM. MAGAZYNOWE	4,26
S.4	PRZEDSIONEK	2,34
S.5	WC	1,16
RAZEM:		88,78

LOKAL UŻYTKOWY ZAKŁAD KOMUNALNY		
Lp.	Nazwa pomieszczenia	Powierzchnia [m ²]
K.1	KASA	3,44
K.2	PRZEDSIONEK	2,16
RAZEM:		5,6

LOKAL UŻYTKOWY RESTAURACJA ZODIAK		
Lp.	Nazwa pomieszczenia	Powierzchnia [m ²]
R.1	SALA KONSUMPCYJNA	72,62
R.2	SALA KONSUMPCYJNA	29,05
R.3	SALA KONSUMPCYJNA	36,28
R.4	PRZEDSIONEK	2,15
R.5	WC	2,93
R.6	PRZEDSIONEK	4,00
R.7	WC	1,82
R.8	MAGAZYN	10,61
R.9	KORYTARZ	23,96
R.10	KUCHNIA	31,68
R.11	MAGAZYN	2,44
R.12	MAGAZYN	3,95
R.13	POM.SOCJALNE	5,38
R.14	PRZEDSIONEK	2,58
R.15	WC	1,05
R.16	PRZEDSIONEK	0,92
R.17	MAGAZYN	4,27
R.18	MAGAZYN	1,03
R.19	MAGAZYN	2,50
RAZEM:		239,22