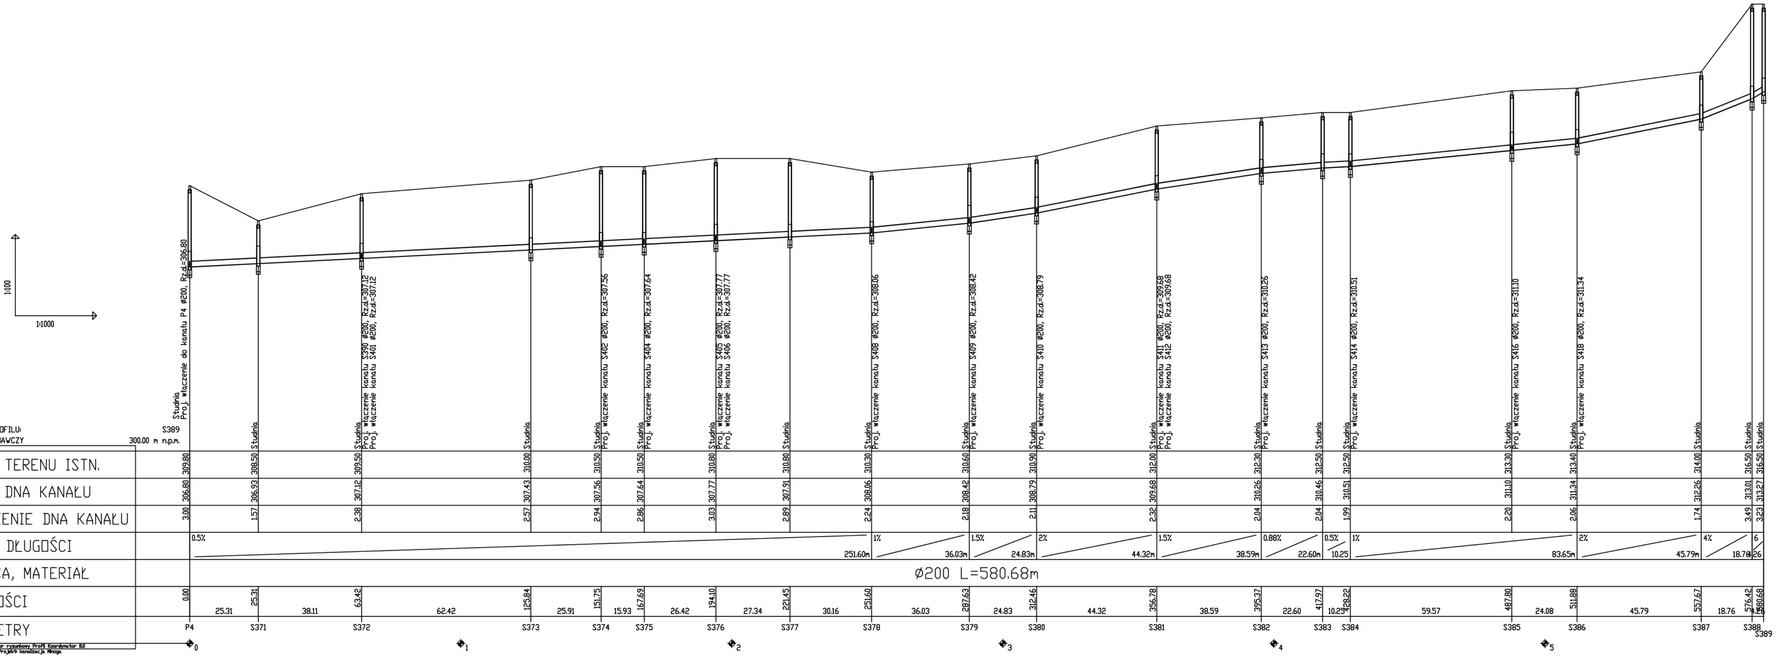

Wykonawca:	[redacted]
Temat:	"Budowa kanalizacji sanitarnej grawitacyjno–tłocznej w msc. Minoga, Przybysławice, Rzeplin, gm. Skała"
Adres:	Gmina Skała
Inwestor:	Urząd Gminy Skała ul. Rynek 29, 32–043 Skała
Projektował:	[redacted]
Sprawdził:	
Opracował:	

Branża:	Stadium:	Data:	Skala:	Rys. nr
sanitarna	projekt bud/wyk	07.2016	1:100/1000	03c

Temat rysunku	Profil podłużny kanalizacji grawitacyjnej msc. Minoga