


# GRANICA OBSZARU ZDEGRADOWANEGO I OBSZARU REWITALIZACJI

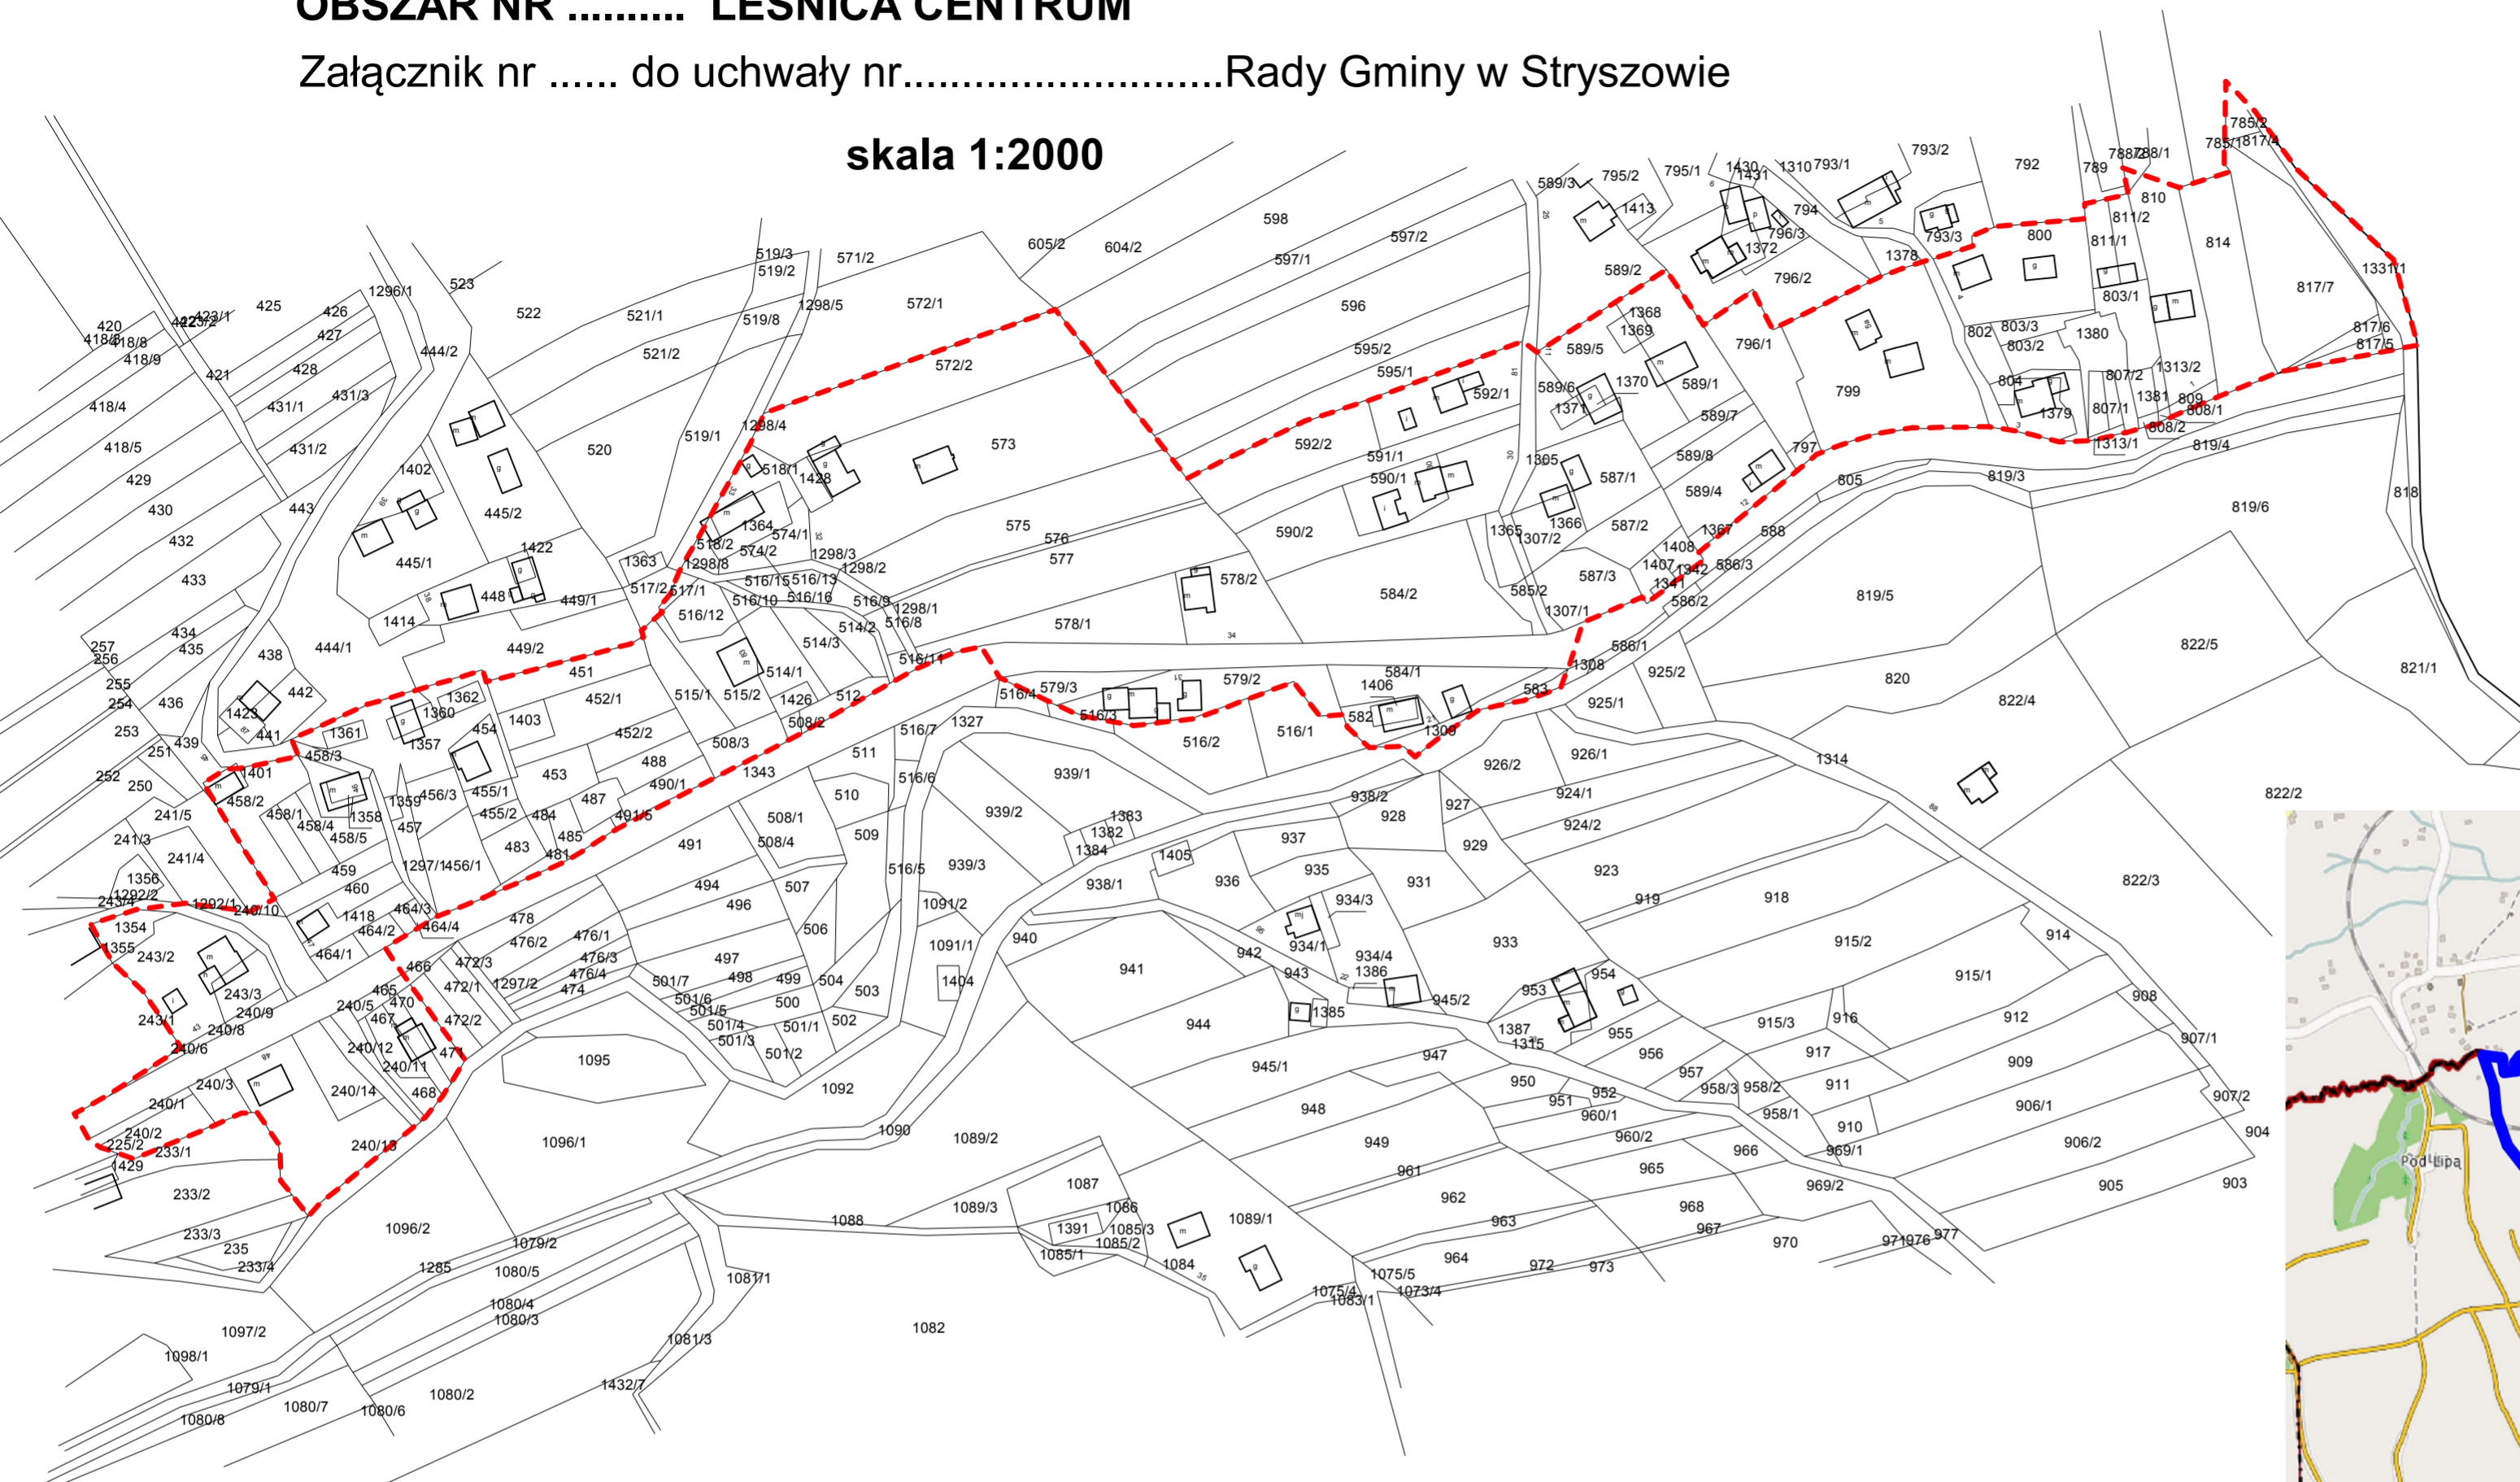

## OBSZAR NR ..... LEŚNICA CENTRUM

Załącznik nr ..... do uchwały nr.....Rady Gminy w Stryszowie

skala 1:2000



### LEGENDA :

-  - granica obszaru zdegradowanego
-  - granica obszaru rewitalizacji

