


RZUT SKWERU PRZY KOŚCIELE – SKALA 1:20

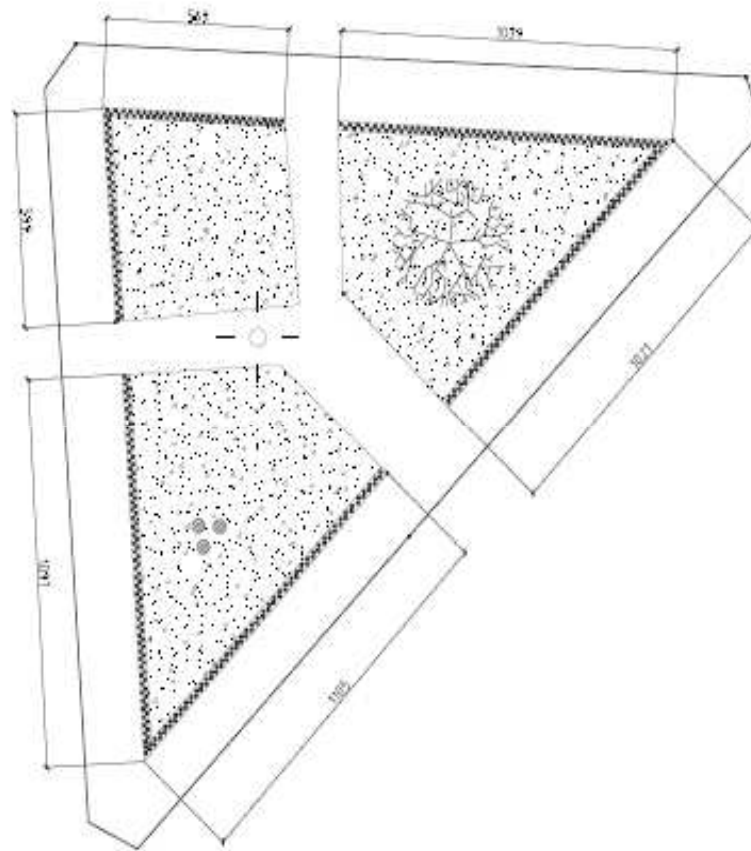

 trawa




Rośliny kwitnące – nasadzenie
dwukrotne w dwóch rzędach:
– naprzemiennie (ilość roślin na 1 mb –
12szt.)


- nasadzenie pierwsze - termin do
15.04.2014r. bratki - kolor kwiatów
żółty i biały
- nasadzenie drugie - termin do
15.06.2014 r. aksamitka– kolor
kwiatów żółty i pomarańczowy



Wiśnia kulista

RZUT SKWERU NA SKRZYŻOWANIU – skala 1:20

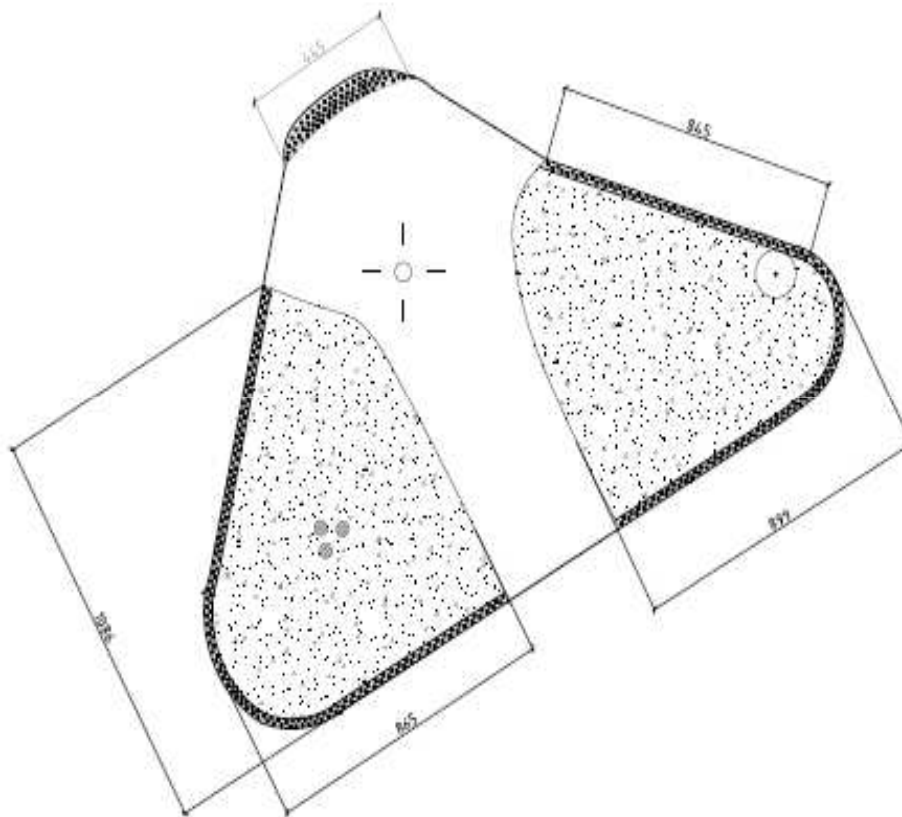

 trawa



Rośliny kwitnące – nasadzenie
dwukrotne w dwóch rzędach:
– naprzemiennie (ilość roślin na 1 mb –
12szt.)

- nasadzenie pierwsze - termin do 15.04.2014r. bratki - kolor kwiatów żółty i biały
- nasadzenie drugie - termin do 15.06.2014 r. aksamitki – kolor kwiatów żółty i pomarańczowy