


S

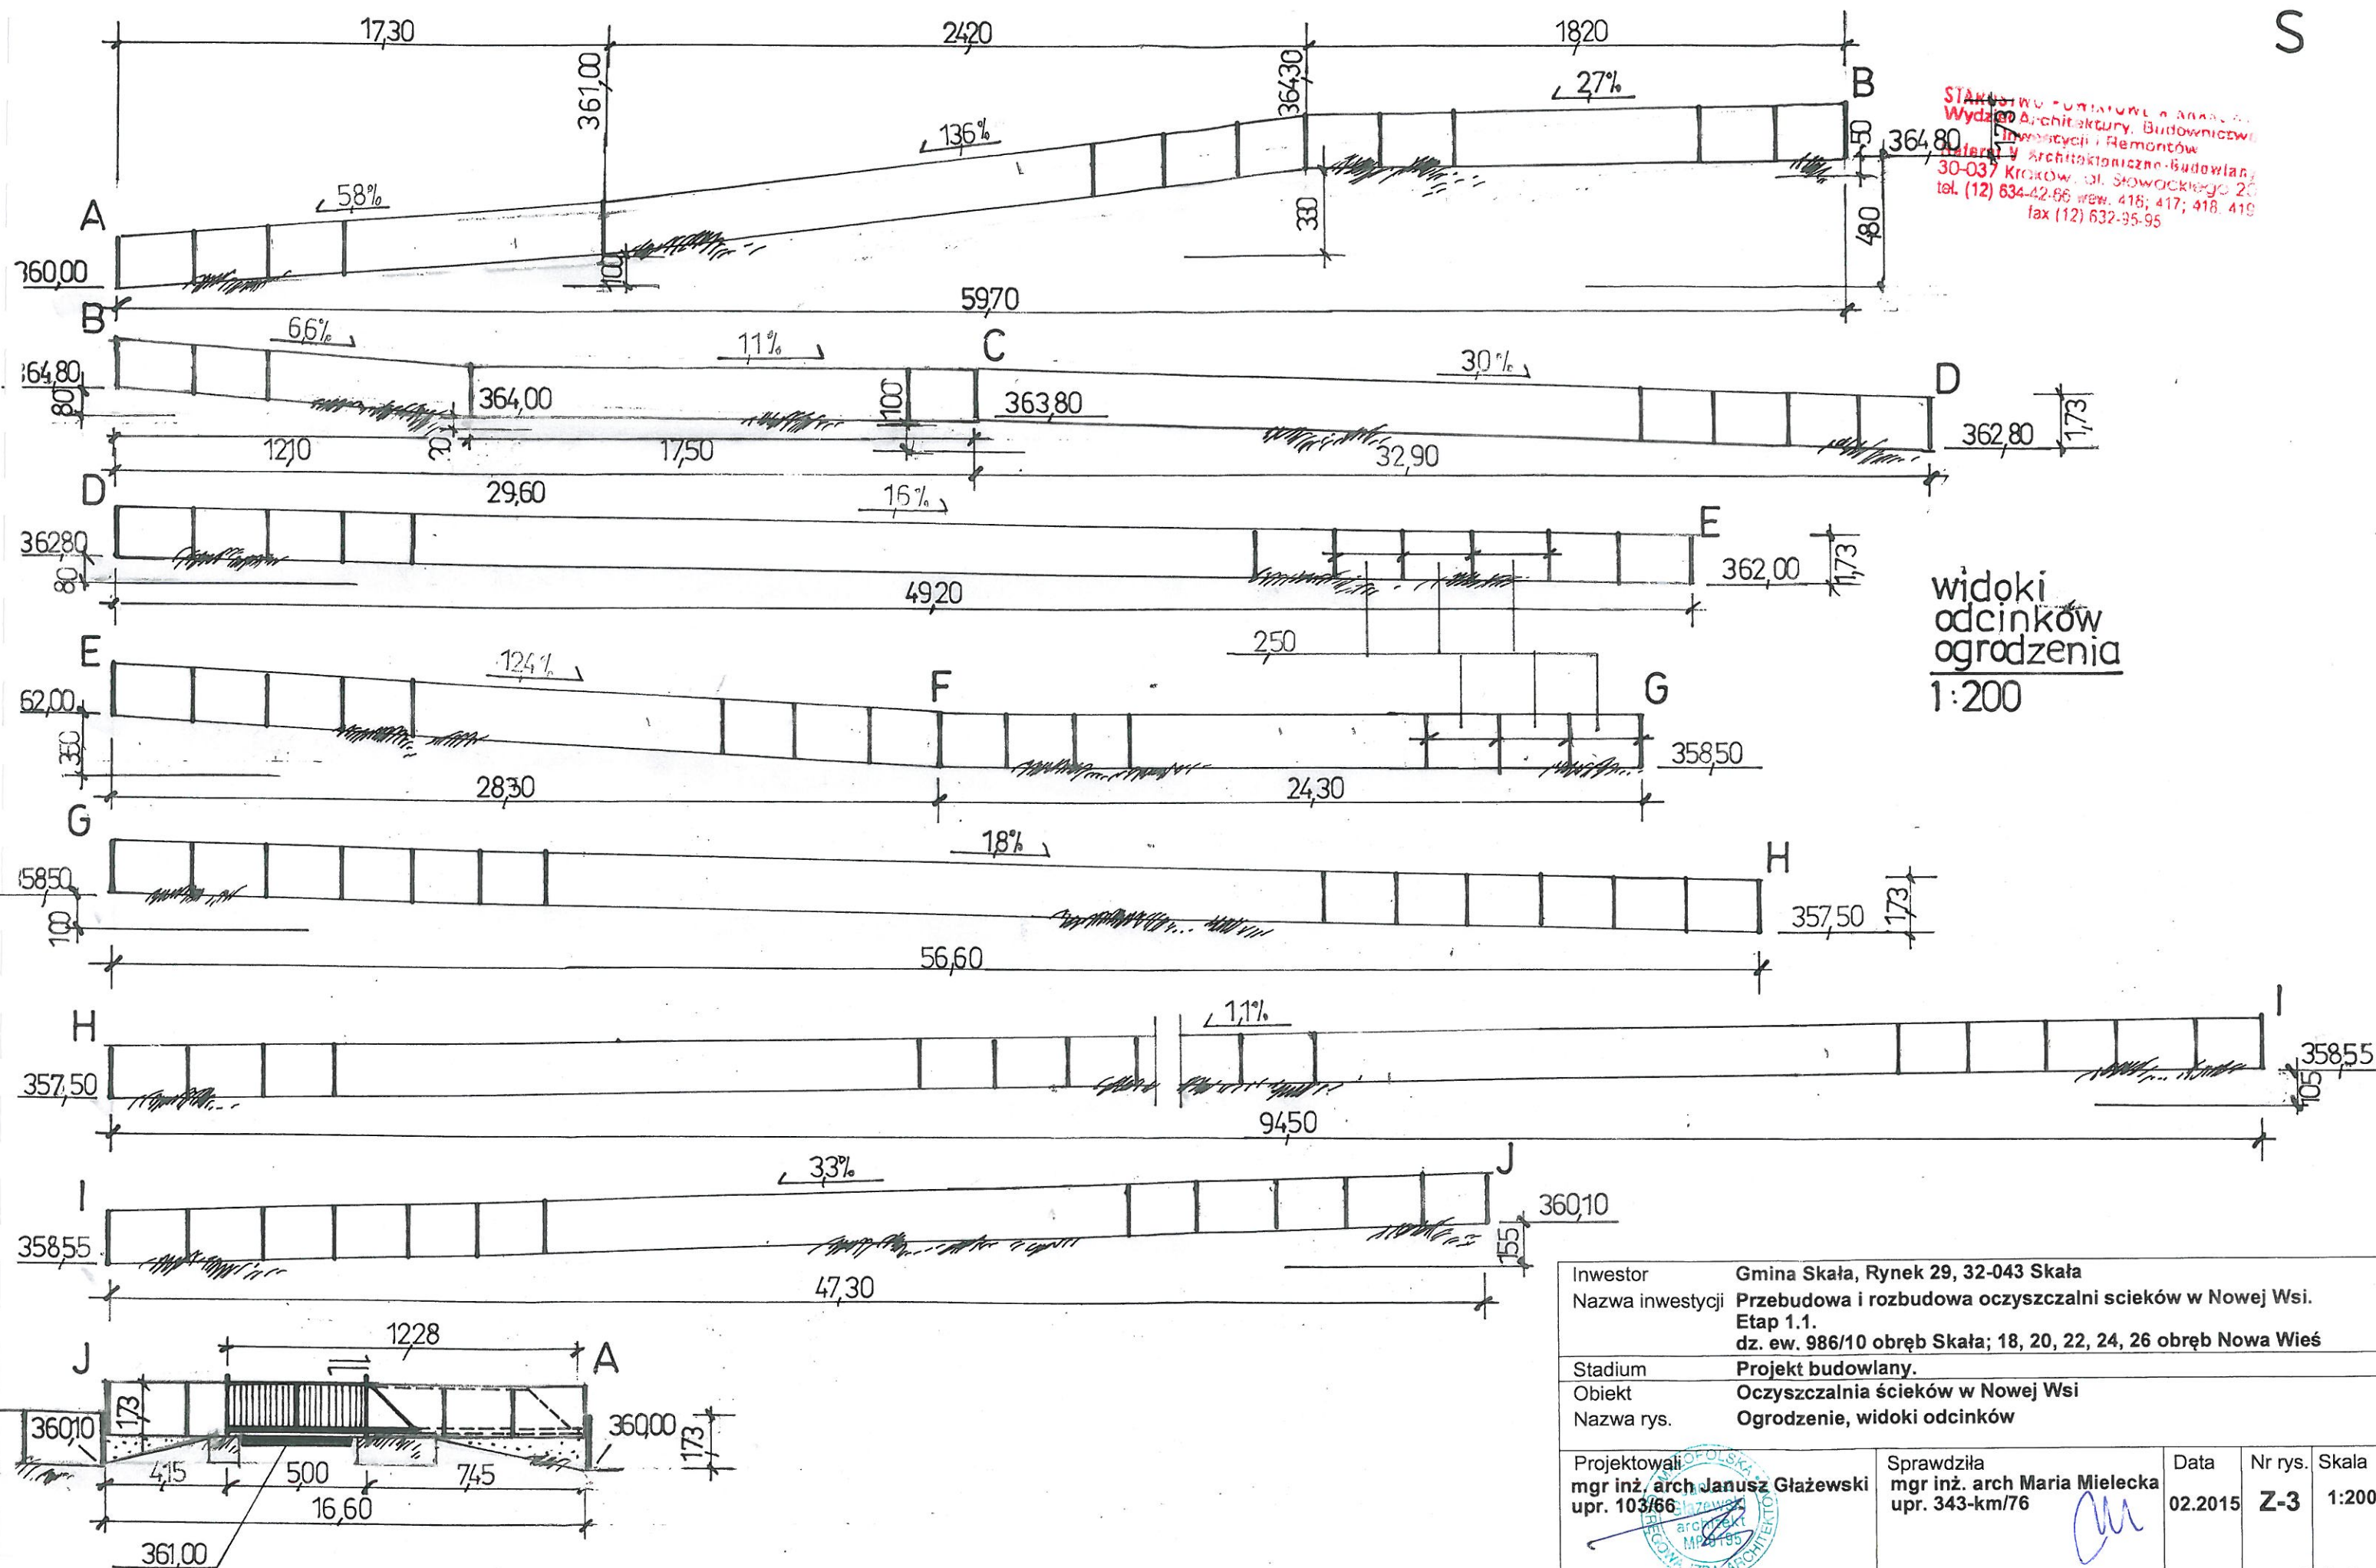

STANISŁAW POKORSKI & SP. J. z o.o.  
Wydział Architektury, Budownictwa,  
Inwestycji i Remontów  
Biuro Architektoniczno-Budowlane  
30-037 Kraków, ul. Słowackiego 20  
tel. (12) 634-42-66 wew. 416; 417; 418, 419  
fax (12) 632-95-95

widoki  
odcinków  
ogrodzenia  
1:200

Inwestor	Gmina Skała, Rynek 29, 32-043 Skała				
Nazwa inwestycji	Przebudowa i rozbudowa oczyszczalni ścieków w Nowej Wsi. Etap 1.1. dz. ew. 986/10 obręb Skała; 18, 20, 22, 24, 26 obręb Nowa Wieś				
Stadium	Projekt budowlany.				
Obiekt	Oczyszczalnia ścieków w Nowej Wsi				
Nazwa rys.	Ogrodzenie, widoki odcinków				
Projektowali mgr inż. arch Janusz Gładzowski upr. 103/66	Sprawdziła mgr inż. arch Maria Mielecka upr. 343-km/76	Data 02.2015	Nr rys. Z-3	Skala 1:200	

EKO SYSTEM

ul. Szybisko 30, 30-698 Kraków

100