ARCHITEKT GAŁKOWSKI
m2g@interia.eu
mgr inż. arch. Maciej Gałkowski | tel. +48 796 121 979 | Zaborze 49 | 32-090 Słomniki | NIP: 644-298-79-28 | REGON: 122964255

PROJEKT ZAGOSPODAROWANIA TERENU

LUTY 2019

NAZWA INWESTYCJI:	„OTWARTA STREFA AKTYWNOŚCI" - WARIANT ROZSZERZONY, W MIEJSCOWOŚCI SKAŁA W GMINIE SKAŁA.
TYTUŁ:	**BUDOWA OBIEKTÓW MAŁEJ ARCHITEKTURY W MIEJSCU PUBLICZNYM W TYM: ŁAWEK, KOSZA NA ŚMIECI, URZĄDZEŃ ZABAWOWYCH, SPRAWNOŚCIOWYCH I REKREACYJNYCH (FITNESS), TABLIC INFORMACYJNYCH Z REGULAMINEM JAKO URZĄDZEŃ SŁUŻĄCYCH UTRZYMANIU PORZĄDKU ORAZ STOJAKÓW NA ROWERY.**
ADRES INWESTYCJI:	DZIAŁKA EWIDENCYJNA NR **3103/1** OBRĘB: 0013 SKAŁA, JEDNOSTKA EWIDENCYJNA: 120610_4 SKAŁA MIASTO
INWESTOR:	GMINA SKAŁA, RYNEK 29, 32-043 SKAŁA
GŁÓWNY PROJEKTANT:	mgr inż. arch. WIESŁAW BOREK UPR. NR **UAN-Upr.541/89**
OPRACOWANIE:	mgr inż. arch. MACIEJ GAŁKOWSKI
DATA:	LUTY 2019

MAŁOPOLSKA OKRĘGOWA IZBA ARCHITEKTÓW
Wiesław Borek
architekt
MP-0089

STAROSTWO POWIATOWE w KRAKOWIE
Wydział Architektury, Budownictwa Inwestycji i Remontów
Referat V Architektoniczno-Budowlany
30-037 Kraków, al. Słowackiego 20
tel. (12) 634-42-66 wew. 416; 417; 418; 419
fax (12) 632.95.94

ZAŁĄCZNIK DO ZGŁOSZENIA
Nr AB.V.6743.38.2019.KR
z dnia 28.02.2019r.

ZAWARTOŚĆ OPRACOWANIA

1. STRONA TYTUŁOWA + ZAWARTOŚĆ OPRACOWANIA — STR. 1
2. ODPIS UPRAWNIEŃ I PRZYNALEŻNOŚĆ DO IZBY — STR. 2
3. OPIS TECHNICZNY ZAGOSPODAROWANIA TERENU — STR. 4
4. CZĘŚĆ RYSUNKOWA ZAGOSPODAROWANIA TERENU — STR. 16

ARCHITEKT GAŁKOWSKI
m2g@interia.eu
mgr inż. arch. Maciej Gałkowski | tel. +48 796 121 979 | Zaborze 49 | 32-090 Słomniki | NIP: 644-298-79-28 | REGON: 122964255

OPIS TECHNICZNY

I. PODSTAWA OPRACOWANIA

- ZLECENIE INWESTORA
- POLSKIE PRAWO BUDOWLANE, WARUNKI TECHNICZNE ORAZ OBOWIĄZUJĄCE ROZPORZĄDZENIA I NORMY
- MAPA SYTUACYJNO-WYSOKOŚCIOWA DO CELÓW PROJEKTOWYCH

II. DANE OGÓLNE

II.1. PRZEDMIOT OPRACOWANIA

PRZEDMIOTEM OPRACOWANIA JEST BUDOWA OBIEKTÓW MAŁEJ ARCHITEKTURY, (URŻADZEŃ ZABAWOWYCH I REKREACYJYCH), W RAMACH REALIZACJI RZĄDOWEGO PROGRAMU „OTWARTE STREFY AKTYWNOŚCI" W MIEJSCOWOŚCI SKAŁA W GMINIE SKAŁA.

PROJEKT NIE WYMAGA SPORZĄDZENIA PLANU BiOZ.

ZGODNIE Z ART. 29 i ART. 30 USTAWY PRAWO BUDOWLANE, NINIEJSZE ZGŁOSZENIE ROBÓT BUDOWLANYCH NIE WYMAGAJĄCYCH POZWOLENIA NA BUDOWĘ OBEJMUJE: MONTAŻ OBIEKTÓW MAŁEJ ARCHITEKTURY W MIEJSCU PUBLICZNYM, W KTÓRYCH SKŁAD WCHODZĄ:

- ŁAWKI Z OPARCIEM – 4 szt.
- KOSZ NA ŚMIECI – 1 szt.
- URZĄDZENIA REKREACYJNE DO ĆWICZEŃ (FITNESS) – 4 szt. W TYM 1x PODWÓJNE I POTRÓJNE, ŁĄCZNIE 7 FUNKCJI
- URZĄDZENIA ZABAWOWE O CHARAKTERZE SPRAWNOŚCIOWYM – 3 szt.
- URZĄDZENIA DO GIER EDUKACYJNYCH – 2 szt.
- STOJAKI NA ROWERY – 2 szt. KAŻDY NA 5 ROWERÓW.
- TABLICE INFORMACYJNE Z REGULAMINEM JAKO URZĄDZENIA SŁUŻĄCE DO UTRZYMANIA PORZĄDKU – 2szt.

W RAMACH REALIZACJI INWESTYCJI, ZAKŁADA SIĘ RÓWNIEŻ BUDOWĘ I/LUB MONTAŻ OBIEKTÓW, ZWOLNIONYCH Z OBOWIĄZKU ZGŁOSZENIA LUB UZYSKANIA DECYZJI POZWOLENIA NA BUDOWĘ: NASADZENIA ZIELENI ORAZ MONTAŻ SYSTEMOWEGO OGRODZENIA O WYSOKOŚCI MNIEJSZEJ NIŻ 2,00m.

INWESTYCJA NIE WYMAGA BUDOWY INSTALACJI OŚWIETLENIA ZEWNĘTRZNEGO GDYŻ TEREN JEST JUŻ W NIĄ WYPOSAŻONY.

II.2. LOKALIZACJA i ZIELEŃ

WYMIENIONE POWYŻEJ OBIEKTY I URZĄDZENIA BUDOWLANE ZLOKALIZOWANE BĘDĄ W MIEJSCOWOŚCI SKAŁA, NA DZIAŁCE EWIDENCYJNEJ NR 3103/1 STANOWIĄCEJ TEREN DOMU KULTURY. W OBRĘBIE DZIAŁKI ZLOKALIZOWANY JEST JEDEN OBIEKT KUBATUROWY, DOM KULTURY O POWIERZCHNI ZABUDOWY 231,20m^2, OZNACZONY NR 1 NA RYSUNKU ZAGOSPODAROWANIA TERENU. TEREN INWESTYCJI POSIADA OGRODZENIE. TEREN PRZEZNACZONY DO ZAGOSPODAROWANIA JEST TERENEM O DUŻYM SPADKU W KIERUNKU PÓŁNOCNYM. PO STRONIE POŁUDNIOWEJ I WSCHODNIEJ ZNAJDUJĄ SIĘ ASFALTOWE DROGI GMINNE. DZIAŁKA POSIADA DOSTĘP, ZA POMOCĄ ISTNIEJĄCYCH ZJAZDÓW Z DROGI GMINNEJ ZLOKALIZOWANEJ PO STRONIE PÓŁNOCNEJ BUDYNKU DOMU KULTURY. TEREN POROŚNIĘTY JEST ZIELENIĄ TRAWIASTĄ, ORAZ ZIELENIĄ WYSOKĄ. NIE PLANUJE SIĘ WYCINKI DRZEW, PLANOWANE PRACE NIE SPOWODUJĄ ZNISZCZENIA POZOSTAWIANEJ ZIELENI WYSOKIEJ. PRZEWIDZIANE SĄ DODATKOWE NASADZENIA DRZEW I KRZEWÓW W RAMACH UZUPEŁNIENIA ISTNIEJĄCEJ ZIELENI NA DZIAŁCE INWESTORA.

DZIAŁKA POSIADA DOSTĘP DO DROGI PUBLICZNEJ GMINNEJ POPRZEZ DWA ISTNIEJĄCE ZJAZDY.

STOSOWANE URZĄDZENIA PRZEWIDZIANE SĄ DLA MŁODZIEŻY, OSÓB DOROSŁYCH I SENIORÓW. WSZYSTKIE URZĄDZENIA SĄ DOSTĘPNE Z POZIOMU PARKINGU, BEZ BARIER DLA OSÓB NIEPEŁNOSPRAWNYCH.

II.3. ISTNIEJĄCE UZBROJENIE TERENU

W TERENIE OPRACOWANIA WYSTĘPUJĄ SIECI UZBROJENIA TERENU W POSTACI SIECI ENERGETYCZNEJ.

- W GRANICY TERENU OBJĘTEGO OPRACOWANIEM NIE WYSTĘPUJĄ SIECI GAZOWE.
- TEREN OBJĘTY OPRACOWANIEM NIE LEŻY W STREFIE KONTROLOWANEJ GAZOCIĄGU.

W GRANICY TERENU OBJĘTEGO OPRACOWANIEM NIE ZACHODZI KOLIZJA Z ISTNIEJĄCYM UZBROJENIEM TERENU. SIEĆ GAZOWA ZLOKALIZOWANA NA DZIAŁCE NR 3103/1, (PRZYŁĄCZE GAZU gs20) POSIADA STREFĘ KONTROLOWANĄ SZEROKOŚCI 1,0m I NIE LEŻY W OBSZARZE OBJĘTYM OPRACOWANIEM.

STAROSTWO POWIATOWE w KRAKOWIE
Wydział Architektury, Budownictwa
Inwestycji i Remontów
Referat V Architektoniczno-Budowlany
30-037 Kraków, al. Słowackiego 20
tel. (12) 634-42-66 wew. 416; 417; 418; 419
fax (12) 632-95-95

ARCHITEKT GAŁKOWSKI
m2g@interia.eu
mgr inż. arch. Maciej Gałkowski | tel. +48 796 121 979 | Zaborze 49 | 32-090 Słomniki | NIP: 644-298-79-28 | REGON: 122964255

II.4. PROJEKT

PROJEKT SPORZĄDZONO W OPARCIU O WYMAGANIA WSKAZANE W "PROGRAMIE ROZWOJU MAŁEJ INFRASTRUKTURY SPORTOWO-REKREACYJNEJ O CHARAKTERZE WIELOPOKOLENIOWYM – OTWARTE STREFY AKTYWNOŚCI (OSA) EDYCJA 2019" OGŁOSZONYM DECYZJĄ NR 5 MINISTRA SPORTU I TURYSTYKI Z DNIA 01 LUTEGO 2019 R.

ZAMIERZENIEM PROJEKTU JEST UZUPEŁNIENIE TERENU DOMU KULTURY STANOWIĄCEGO PRZESTRZEŃ PUBLICZNĄ, DOSTĘPNĄ DLA UŻYTKOWNIKÓW BUDYNKU I MIESZKAŃCÓW GMINY SKAŁA. W CELU REALIZACJI ZAMIERZENIA INWESTYCYJNEGO, PLANUJE SIĘ STWORZENIE DODATKOWEJ PRZESTRZENI PODZIELONEJ NA TRZY STREFY W RAMACH WARIANTU ROZSZERZONEGO, OTWARTEJ STREFY AKTYWNOŚCI:

- **STREFĘ SIŁOWNI PLENEROWEJ Z URZĄDZENIAMI DO ĆWICZEŃ – FITNESS**
- **STREFĘ RELAKSU W KTÓREJ SKŁAD WCHODZĄ ŁAWKI ORAZ GRY EDUKACYJNE**
- **PLAC ZABAW O CHARAKTERZE SPRAWNOŚCIOWYM Z URZĄDZENIAMI ZABAWOWYMI**

PLANUJE SIĘ RÓWNIEŻ NASADZENIA ZIELENI, UZUPEŁNIAJĄCE TEREN INWESTYCJI. SZCZEGÓŁOWE INFORMACJE DOTYCZĄCE PROJEKTOWANEJ ZIELENI ZNAJDUJĄ SIĘ W DALSZEJ CZĘŚCI OPISU TECHNICZNEGO ORAZ NA RYSUNKU NR 1.

URZĄDZENIA REKREACYJNE (FITNESS), DOBRANO W TAKI SPOSÓB ABY ZAPEWNIĆ RÓŻNORODNOŚĆ ĆWICZEŃ ORAZ DOSTĘPNOŚĆ DLA RÓŻNYCH GRUP WIEKOWYCH. ZAKŁADA SIĘ ZASTOSOWANIE JEDNEGO POTRÓJNEGO, JEDNEGO PODWÓJNEGO I DWÓCH POJEDYNCZYCH URZĄDZEŃ. ICH ROZMIESZCZENIE ZOSTAŁO PRZEDSTAWIONE NA RYSUNKU NR 1.

TEREN INWESTYCJI ZOSTAŁ WYPOSAŻONY RÓWNIEŻ W URZĄDZENIA MAŁEJ ARCHITEKTURY JAK KOSZ NA ŚMIECI, ŁAWKI CZY TABLICE Z REGULAMINEM. WSZYSTKIE ELEMENTY WYPOSAŻENIA ZOSTAŁY PRZEDSTAWIONE W OPISIE ORAZ NA RYSUNKU NR 1.

II.5. GŁÓWNE PARAMETRY PROJEKTU / DANE LICZBOWE

POW. DZ. 3103/1:	**2468,0 m² = 100%**
POW. ZABUDOWY:	**231,20 m² = 9,37%**
POW. UTWARDZEŃ ISTNIEJĄCA:	**607,00 m² = 24,59%**
POW. UTWARDZEŃ PROJEKTOWANA:	**0,00 m²**
POW. BEZPIECZNA PIASKOWA:	**75,00 m² = 3,04%**
POW. BIOLOGICZNIE CZYNNA:	**1554,8 m² = 63,00%**
POW. TERENU OPRACOWANIA:	**503,00 m²**
URZADZENIA SIŁOWE / TITNESS:	**4 szt. F1 / F2 / F3 / F4 - ŁĄCZNIE 7 FUNKCJI**
URZĄDZENIA SPRAWNOŚCIOWE:	**3 szt. F5 / F6 / F7**
URZĄDZENIA DO GIER EDUKACYJNYCH:	**2 szt.**
TABLICE INFORMACYJNE:	**2 szt. T**
ŁAWKI Z OPARCIEM:	**4 szt.**
KOSZ NA ŚMIECI:	**1 szt. K**
FURTKA O SZER. 1,0 m	**1 szt.**
OGRODZENIE:	**50,4 mb**
NASADZENIA ZIELENI (DRZEWA):	**3 szt.**
NASADZENIA ZIELENI (BYLINY):	**52 szt.**

III. OBIEKTY DLA KTÓRYCH WYMAGANE JEST ZGŁOSZENIE ROBÓT BUDOWLANYCH

WYKONAWCA ZOBOWIĄZANY JEST DOSTARCZYĆ URZĄDZENIA POSIADAJĄCE AKTUALNE ATESTY ORAZ CERTYFIKATY DOPUSZCZAJĄCE JE DO UŻYTKOWANIA. OPIS PRZEDSTAWIAJĄCY CHARAKTERYSTYCZNE DANE URZĄDZEŃ, ZNAJDUJE SIĘ PONIŻEJ. ZAKŁADA SIĘ MONTAŻ URZĄDZEŃ, KTÓRYCH GŁÓWNE ELEMENTY KONSTRUKCYJNE WYKONANE BĘDĄ Z PROFILI STALOWYCH, OCYNKOWANYCH I MALOWANYCH PROSZKOWO. ELEMENTY DREWNIANE STANOWIĄCE CZĘŚCI SKŁADOWE URZĄDZEŃ MUSZA BYĆ ZABEZPIECZONE PRZED KOROZJĄ ODPOWIEDNIMI PREPARATAMI.

POD URZĄDZENIAMI, WYKONAWCA MA OBOWIĄZEK ZAPEWNIĆ NAWIERZCHNIĘ BEZPIECZNĄ, AMORTYZUJĄCA UPADEK Z TYCH URZĄDZEŃ. ZGODNIE Z WYTYCZNYMI PRODUCENTA URZĄDZEŃ, ZAKŁADA SIĘ WYKONANIE NAWIERZCHNI BEZPIECZNEJ TRAWIASTEJ ORAZ PIASKOWEJ ZGODNIE Z NORMĄ:

PN-EN 1177:2018-04 NAWIERZCHNIE PLACÓW ZABAW AMORTYZUJĄCE UPADKI, WYZNACZANIE KRYTYCZNEJ WYSOKOŚCI UPADKU

NORMA OKREŚLA WYMAGANIA ODNOŚNIE NAWIERZCHNI STOSOWANYCH NA PLACACH ZABAW, ZE SZCZEGÓLNYM UWZGLĘDNIENIEM OBSZARÓW, W KTÓRYCH NIEZBĘDNA JEST AMORTYZACJA UPADKU. PONIŻSZA TABELA PRZEDSTAWIA RÓŻNE RODZAJE MATERIAŁÓW STOSOWANYCH NA PLACACH ZABAW:

STAROSTWO POWIATOWE W KRAKOWIE
Wydział Architektury, Budownictwa
Inwestycji i Remontów
Referat V Architektoniczno-Budowlany
30-037 Kraków, al. Słowackiego 20
tel. (12) 634-42-66 wew. 416; 417; 418; 419
fax (12) 632-95-95

ARCHITEKT GAŁKOWSKI
m2g@interia.eu
mgr inż. arch. Maciej Gałkowski | tel. +48 796 121 979 | Zaborze 49 | 32-090 Słomniki | NIP: 644-298-79-28 | REGON: 122964255

MATERIAŁ*	OPIS [mm]	MIN. GRUBOŚĆ [mm]**	MAKS. WYS. SPADANIA [cm]
DARŃ / GLEBA	-	-	DO 100
KORA	KAWAŁKI WIELKOŚCI 20-80	300	DO 300
WIÓRY	WIELKOŚCI OD 5 DO 30	300	DO 300
PIASEK***	ZIARNO OD 0,2 DO 2	300	DO 300
ŻWIR***	ZIARNO OD 2 DO 8	300	DO 300
INNE MATERIAŁY	Z PRÓB OKREŚLENIA HIC****		BADANO KRYTYCZNĄ WYSOKOŚĆ UPADKU

* MATERIAŁY ODPOWIEDNIO PRZYGOTOWANE DO STOSOWANIA NA PLACACH ZABAW DLA DZIECI.
** JEŻELI UŻYWA SIĘ MATERIAŁU ROZDROBNIONEGO LUZEM, NALEŻY GO UKŁADAĆ WARSTWĄ GRUBSZĄ O 200 mm OD WYMAGANEJ W PRÓBIE LABORATORYJNEJ KRYTYCZNEJ WYSOKOŚCI UPADKU.
*** BEZ CZĄSTECZEK MUŁU LUB GLINY.
**** HIC - HEAD INJURY CRITERION - KRYTERIUM URAZU GŁOWY POWODOWANE UPADKIEM.

WSZYSTKIE URZĄDZENIA ZABAWOWE ZOSTANĄ PRZYTWIERDZONE DO PODŁOŻA PRZY POMOCY STALOWYCH, SYSTEMOWYCH KOTEW ZAMOCOWANYCH DO PREFABRYKOWANYCH FUNDAMENTÓW BETONOWYCH. MONTAŻU URZĄDZEŃ ORAZ WYKONANIA NAWIERZCHNI BEZPIECZNEJ, POWINIEN DOKONAĆ PRODUCENT URZĄDZEŃ ZGODNIE Z DOKUMENTACJĄ TEHNICZNĄ ORAZ INSTRUKCJĄ MONTAŻU. GŁĘBOKOŚĆ POSADAWIANIA URZADZEŃ NA SYSTEMOWYCH ŁAWACH FUNDAMENTOWYCH WYNOSI 0,60-1,00 m. URZĄDZENIA NALEŻY POSADAWIAĆ W OPARCIU O KARTY TECHNICZNE I INSTRUKCJE MONTAŻU PRODUCENTA URZĄDZEŃ.

UWAGA: MONTAŻ URZĄDZEŃ ZOSTANIE PRZEPROWADZONY PRZEZ WYKONAWCĘ WYŁONIONEGO W DRODZE PRZETARGU. DOPUSZCZA SIĘ ZASTOSOWANIE URZĄDZEŃ RÓWNORZĘDNYCH O ZBLIŻONYCH WYMIARACH I FUNKCJI DO WSKAZANYCH W NINIEJSZYM OPRACOWANIU, O TYM SAMYM SPOSOBIE MONTAŻU I Z ZACHOWANIEM WYSOKOŚCI UPADKOWEJ. ZMIANY MOŻNA DOKONAĆ WYŁĄCZNIE PO ZGŁOSZENIU I UZGODNIENIU ROZWIĄZAŃ ZAMIENNYCH Z INWESTOREM I UZYSKANIU JEGO PISEMNEJ AKCEPTACJI.

III.1 STREFA SIŁOWNI PLENEROWEJ (F1 / F2 / F3 / F4)

URZĄDZENIE NR F1 – TWISTER + BIEGACZ + WAHADŁO

FUNKCJE URZĄDZENIA: PRZEZNACZONE DO ĆWICZEŃ RÓŻNYCH PARTII MIĘŚNI, PASA I NÓG, POMAGA ZRELAKSOWAĆ MIĘŚNIE PASA I PLECÓW, POPRAWIA RUCHLIWOŚĆ ORAZ GIĘTKOŚĆ ODCINKA KRZYŻOWEGO.
WYMIARY: 208,0 x 86,0 x 140,0 cm
NORMY BEZPIECZEŃSTWA: PN-EN 16630:2015 - WYPOSAŻENIE SIŁOWNI PLENEROWYCH ZAINSTALOWANYCH NA STAŁE; DIN 79000:2012 - WYMAGANIA BEZPIECZEŃSTWA I METODY BADAŃ SIŁOWNI ZEWNĘTRZNYCH.

URZĄDZENIE NR F2 – WYCISKANIE SIEDZĄC + WYCIĄG GÓRNY

FUNKCJE URZĄDZENIA: WZMACNIANIE MIĘŚNI KLATKI PIERSIOWEJ, RAMION ORAZ BARKÓW
WYMIARY: 220,7 x 70,0 x 195,1 cm
STREFA BEZPIECZEŃSTWA 502,7x370,0 cm
NORMY BEZPIECZEŃSTWA: PN-EN 16630:2015 - WYPOSAŻENIE SIŁOWNI PLENEROWYCH ZAINSTALOWANYCH NA STAŁE; DIN 79000:2012 - WYMAGANIA BEZPIECZEŃSTWA I METODY BADAŃ SIŁOWNI ZEWNĘTRZNYCH.

URZĄDZENIE NR F3 - WIOŚLARZ

FUNKCJE URZĄDZENIA: WZMACNIANIE WYDOLNOŚCI SERCA I PŁUC, POPRAWIANIE KOORDYNACJI RUCHOWEJ.
WYMIARY: 130,0 x 101,6 x 102,0 cm
STREFA BEZPIECZEŃSTWA 430,0x401,6 cm
NORMY BEZPIECZEŃSTWA: PN-EN 16630:2015 - WYPOSAŻENIE SIŁOWNI PLENEROWYCH ZAINSTALOWANYCH NA STAŁE; DIN 79000:2012 - WYMAGANIA BEZPIECZEŃSTWA I METODY BADAŃ SIŁOWNI ZEWNĘTRZNYCH.

URZĄDZENIE NR F4 - ORBITREK

FUNKCJE URZĄDZENIA: WZMACNIANIE WYDOLNOŚCI SERCA I PŁUC, POPRAWIANIE KOORDYNACJI RUCHOWEJ, AKTYWACJA RUCHU BIODER, BARKÓW ORAZ RAMION.
WYMIARY: 113,3 x 66,8 x 152,2 cm
STREFA BEZPIECZEŃSTWA 414,0x367,0 cm
NORMY BEZPIECZEŃSTWA: PN-EN 16630:2015 - WYPOSAŻENIE SIŁOWNI PLENEROWYCH ZAINSTALOWANYCH NA STAŁE; DIN 79000:2012 - WYMAGANIA BEZPIECZEŃSTWA I METODY BADAŃ SIŁOWNI ZEWNĘTRZNYCH.

STAROSTWO POWIATOWE W KRAKOWIE
Wydział Architektury, Budownictwa
Inwestycji i Remontów
Referat V Architektoniczno-Budowlany
30-037 Kraków, al. Słowackiego 20
tel. (12) 634-42-66 wew. 416; 417; 418; 419
fax (12) 632-95-95

ARCHITEKT GAŁKOWSKI
mgr inż. arch. Maciej Gałkowski | tel. +48 796 121 979 | Zaborze 49 | 32-090 Słomniki | NIP: 644-298-79-28 | REGON: 122964255
m2g@interia.eu

F1



F2



F3



F4



ZA ZGODNOŚĆ
Z ORYGINAŁEM

ZDJĘCIA NALEŻY TRAKTOWAĆ JAKO POGLĄDOWE.
URZĄDZENIA MOGĄ SIE RÓŻNIĆ W ZALEŻNOŚCI OD PRODUCENTA POSZCZEGÓLNYCH URZĄDZEŃ.
CHARAKTERYSTYKA URZĄDZEŃ SIŁOWNI ZEWNĘTRZNEJ

URZĄDZENIA POWINNY BYĆ WYKONANE Z WYSOKIEJ JAKOŚCI STALI SPAWALNICZEJ S 355 (BEZSZWOWEJ NA ELEMENTY GIĘTE) I S 235 (NA ELEMENTY PROSTE), DWUKROTNIE MALOWANE PROSZKOWO FARBAMI POLIESTROWYMI. ELEMENTY STALOWE MUSZĄ BYĆ ZABEZPIECZONE ANTYKOROZYJNIE POPRZEZ ŚRUTOWANIE I CYNKOWANIE. SIEDZISKA W STANDARDZIE WYKONANE Z TWORZYWA HDPE Z OTWORAMI UŁATWIAJĄCYMI ODPŁYW WODY. STOPNICE WYKONANE Z BLACHY ALUMINIOWEJ, RYFLOWANEJ, O GRUBOŚCI 3 mm. SŁUP KONSTRUKCYJNY URZĄDZENIA O ŚREDNICY 140mm, GRUBOŚĆ ŚCIANKI 3,6mm. W POZOSTAŁYCH ELEMENTACH GRUBOŚĆ ŚCIANEK JEST NIE POWINNA BYĆ MNIEJSZA NIŻ 3mm.

URZĄDZENIA MOCOWANIE DO FUNDAMENTÓW BETONOWYCH (WYLEWANYCH NA MIEJSCU), OSADZONYCH 10cm PONIŻEJ POZIOMU TERENU. DAJE TO MOŻLIWOŚĆ ZASTOSOWANIA POD URZĄDZENIAMI RÓŻNEGO RODZAJU NAWIERZCHNI: TRAWIASTEJ, RÓŻNEGO TYPU NAWIERZCHNI BEZPIECZNEJ, Z KOSTKI BRUKOWEJ ITP. WIELKOŚĆ FUNDAMENTU POWINNA WYNOSIĆ MINIMALNIE 50x50x50cm, POZIOM POSADOWIENIA -60cm p.p.t.

URZĄDZENIA MUSZĄ SPEŁNIAĆ WYMAGANIA STAWIANE W NORMACH: PN-EN 16630:2015, PN-EN 1176-1:2009, PN-EN 1176-7:2009 ORAZ ZNAK BEZPIECZEŃSTWA „B".


STREFY POSZCZEGÓLNYCH URZĄDZEŃ (F1, F2, F3 i F4), MOGĄ NA SIEBIE NACHODZIĆ. W STREFACH OCHRONNYCH NIE POWINNO BYĆ ŻADNYCH INNYCH URZĄDZEŃ, ELEMENTÓW ARCHITEKTURY TYPU: DRZEWO, KOSZ, ŁAWKA ITP.

STAROSTWO POWIATOWE w KRAKOWIE
Wydział Architektury, Budownictwa
Inwestycji i Remontów
Referat V Architektoniczno-Budowlany
30-037 Kraków, al. Słowackiego 20
tel. (12) 634-42-66 wew. 416; 417; 418; 419


ARCHITEKT GAŁKOWSKI
m2g@interia.eu
mgr inż. arch. Maciej Gałkowski | tel. +48 796 121 979 | Zaborze 49 | 32-090 Słomniki | NIP: 644-298-79-28 | REGON: 122964255

III.2 STREFA URZĄDZEŃ SPRAWNOŚCIOWYCH I ZABAWOWYCH (F5 / F6 / F7)

URZĄDZENIE NR F5 – ZESTAW SPRAWNOŚCIOWY DO PRZEWROTÓW

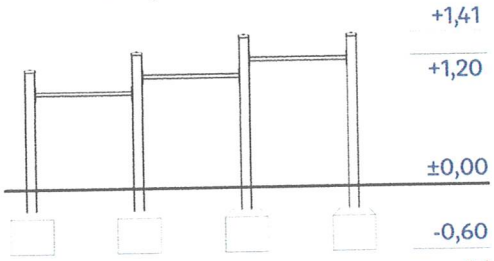


SZEROKOŚĆ: 0,18 m
DŁUGOŚĆ: 3,32 m
WYSOKOŚĆ: ~1,41 m
WYSOKOŚĆ SWOBODNEGO UPADKU: 1,20 m
WYMAGANA PRZESTRZEŃ MINIMALNA
DŁUGOŚĆ: 6,32 m
SZEROKOŚĆ: 3,18 m
GŁĘBOKOŚĆ POSADOWIENIA: -0,60 m

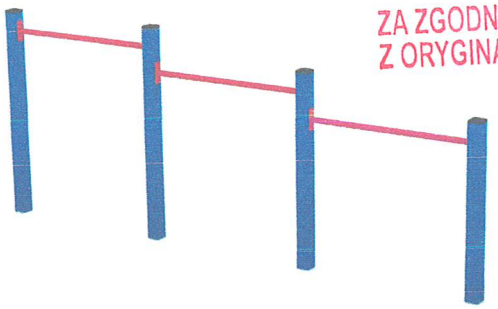

ZA ZGODNOŚĆ Z ORYGINAŁEM


ELEMENTY STALOWE: STAL CYNKOWANA CYNKOPRIMEM, MALOWANA PROSZKOWO
FUNDAMENTY: BETON KLASY MIN. C12/15
KOTWY: STAL OCYNKOWANA KĄPIELOWO
NOGI KONSTRUKCYJNE: PROFILE STALOWE 80 X 80 MM OCYNKOWANE CYNKOPRIMEM, MALOWANE PROSZKOWO
ZAŚLEPKI: TWORZYWO SZTUCZNE

URZĄDZENIE NR F6 – CZWOROKĄT SPRAWNOŚCIOWY

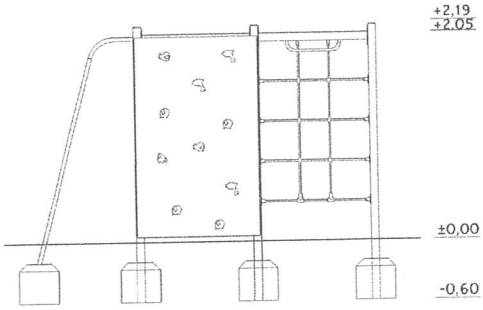

SZEROKOŚĆ: 3,42 m
DŁUGOŚĆ: 2,46 m
WYSOKOŚĆ: 2,19 m
WYSOKOŚĆ SWOBODNEGO UPADKU: 2,05 m
WYMAGANA PRZESTRZEŃ MINIMALNA:
DŁUGOŚĆ: 6,26 m
SZEROKOŚĆ: 7,22 m
GŁĘBOKOŚĆ POSADOWIENIA: -0,60 m

DRABINKA PIONOWA:	1
DRĄŻEK DO PODCIĄGANIA:	1
LINA WSPINACZKOWA:	1
LINARIUM POZIOMIE:	1
PRZEPLOTNIA PIONOWA Z LIN:	1
RURA STRAŻACKA:	1
ŚCIANKA WSPINACZKOWA:	2
ZESTAW DO PRZEWROTÓW:	1

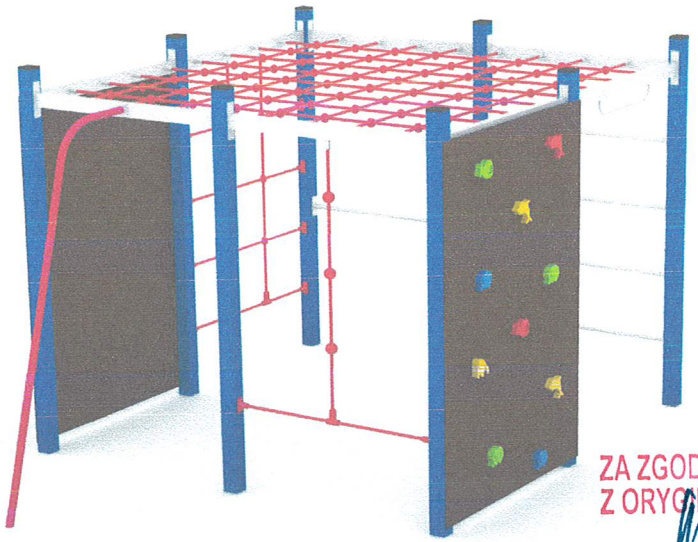


ZA ZGODNOŚĆ Z ORYGINAŁEM

ELEMENTY STALOWE: STAL CYNKOWANA CYNKOPRIMEM, MALOWANA PROSZKOWO
FUNDAMENTY: BETON KLASY MIN. C12/15
KOTWY: STAL OCYNKOWANA KĄPIELOWO
LINY: POLIPROPYLENOWE, WIELOOPLOTOWE O GRUBOŚCI MIN. 16mm, Z RDZENIEM STALOWYM, NIEPALNE POŁĄCZONE ZE SOBĄ POPRZEZ PLASTIKOWE ŁĄCZNIKI
NOGI KONSTRUKCYJNE: PROFILE STALOWE 80 x 80 mm OCYNKOWANE CYNKOPRIMEM, MALOWANE PROSZKOWO
ŚCIANKA WSPINACZKOWA: SKLEJKA WODOODPORNA, UCHWYTY ALPINISTYCZNE Z TWORZYWA OPARTEGO NA ŻYWICACH
ZAŚLEPKI: TWORZYWO SZTUCZNE


STAROSTWO POWIATOWE w Krakowie
Wydział Architektury, Budownictwa i Inwestycji i Remontów
Referat V Architektoniczno-Budowlany
30-037 Kraków, al. Słowackiego 20
tel. (12) 634-42-66 wew. 416; 417; 418; 419
fax (12) 632-95-95

ARCHITEKT GAŁKOWSKI
m2g@interia.eu
mgr inż. arch. Maciej Gałkowski | tel. +48 796 121 979 | Zaborze 49 | 32-090 Słomniki | NIP: 644-298-79-28 | REGON: 122964255

URZĄDZENIE NR F7 – ZESTAW SPRAWNOŚCIOWY

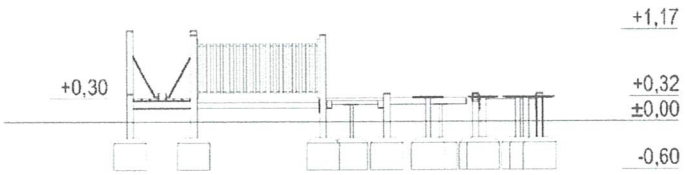

SZEROKOŚĆ: 5,21 m
DŁUGOŚĆ: 4,00 m
WYSOKOŚĆ: 1,17 m
WYSOKOŚĆ SWOBODNEGO UPADKU: 0,31 m
WYMAGANA PRZESTRZEŃ MINIMALNA:
DŁUGOŚĆ: 8,23 m
SZEROKOŚĆ: 7,00 m
GŁĘBOKOŚĆ POSADOWIENIA: -0,60 m

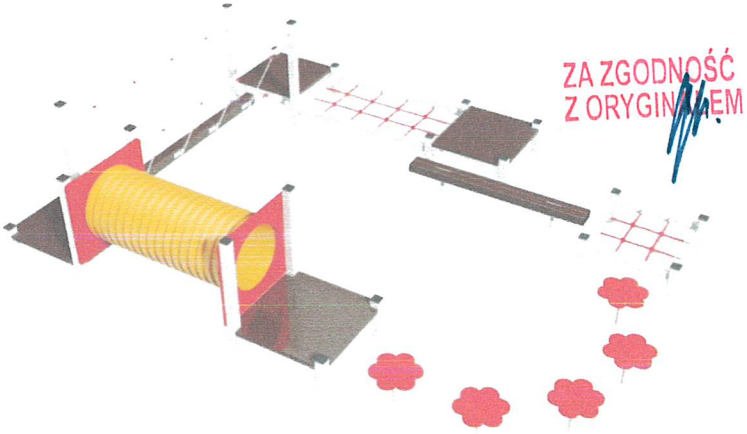

POMOST RUCHOMY:	1
PRZEJŚCIE TUNELOWE:	1
LINARIUM POZIOMIE MAŁE:	1
LINARIUM POZIOMIE DUŻE:	1
RÓWNOWAŻNIA:	1
SŁUPKI DO SKOKÓW:	5
ŚCIANKA WSPINACZKOWA:	2
PODEST BEZ DACHU:	4

ZA ZGODNOŚĆ Z ORYGINAŁEM

ELEMENTY STALOWE: STAL CYNKOWANA CYNKOPRIMEM, MALOWANA PROSZKOWO
FUNDAMENTY: BETON KLASY MIN. C12/15
KOTWY: STAL OCYNKOWANA KĄPIELOWO
LINY: POLIPROPYLENOWE, WIELOOPLOTOWE O GRUBOŚCI MIN. 16mm, Z RDZENIEM STALOWYM, NIEPALNE POŁĄCZONE ZE SOBĄ POPRZEZ PLASTIKOWE ŁĄCZNIKI
NOGI KONSTRUKCYJNE: PROFILE STALOWE 80 x 80 mm OCYNKOWANE CYNKOPRIMEM, MALOWANE PROSZKOWO

III.3 STREFA RELAKSU – URZĄDZENIA ZABAWOWE O CHARAKTERZE GIER EDUKACYJNYCH

BETONOWY STÓŁ DO GRY W CHIŃCZYKA" Z SIEDZISKAMI – 1 szt.



DANE OGÓLNE:

WYSOKOŚĆ BLATU:	76 cm
DŁUGOŚĆ BLATU:	85 cm
SZEROKOŚĆ BLATU:	85 cm
DŁUGOŚĆ SIEDZISK:	30 cm
SZEROKOŚĆ SIEDZISK:	40 cm
WYSOKOŚĆ SIEDZISK:	45 cm
WYMIARY ŁĄCZNE:	180 x 180 cm
WAGA CAŁKOWITA:	ok. 500 kg

ZA ZGODNOŚĆ Z ORYGINAŁEM

INFORMACJE TECHNICZNE:

SYSTEMOWY, PREFABRYKOWANY STÓŁ DO GRY, WYKONANY ZOSTANIE Z WIBROWANEGO BETONU ZBROJONEGO DRUTEM STALOWYM O ŚREDNICY 8,0mm. BETON WYTWARZANY NA BAZIE TWARDYCH KRUSZYW NATURALNYCH. BLAT O GRUBOŚCI 8,0cm W CAŁOŚCI SZLIFOWANY I WYGŁADZONY ORAZ ZABEZPIECZONY PRZED NIEKORZYSTNYM WPŁYWEM WARUNKÓW ATMOSFERYCZNYCH, POPRZEZ LAKIEROWANIE SPECJALNYMI ŚRODKAMI KONSERWUJĄCYMI PRZEZNACZONYMI DO BETONU. OBRZEŻA BLATU WYKOŃCZONE PROFILEM ALUMINIOWYM O ZAOKRĄGLONYCH KRAWĘDZIACH. PLANSZA DO GRY WYKONANA ZOSTANIE Z PŁYTY GRANITOWEJ WTOPIONEJ W BLAT STOŁU. BLAT STOŁU OPARTY NA KONSTRUKCJI STALOWO-BETONOWEJ,

WSZYSTKIE ELEMENTY STALOWE MUSZĄ ZOSTAĆ ZABEZPIECZONE PRZED KOROZJĄ POPRZEZ OCYNKOWANIE. PREFABRYKOWANY STÓŁ DO GRY W SZACHY, POSIADA BARDZO WYSOKĄ ODPORNOŚĆ NA USZKODZENIA MECHANICZNE I WARUNKI ATMOSFERYCZNE.

MONTAŻ URZĄDZENIA DO GIER NA PLACU ZABAW DLA DZIECI ZGODNIE Z DOKUMENTACJĄ TECHNICZNĄ, ZAKŁADA SIĘ WYKONANIE STOŁU JAKO WOLNOSTOJĄCEGO NIE ZWIĄZANEGO NA STAŁE Z GRUNTEM, ZE WZGLĘDU NA CIĘŻAR.


URZĄDZENIE DO GIER PRZEZNACZONE JEST DLA UŻYTKOWNIKÓW POWYŻEJ 3 ROKU ŻYCIA A ILOŚĆ OSÓB MOGĄCYCH JEDNOCZEŚNIE KORZYSTAĆ Z URZĄDZENIA DO GIER NA PLACU ZABAW NIE POWINNA PRZEKRACZAĆ 4.

BETONOWY STÓŁ DO GRY MUSI BYĆ WYKONANY ZGODNIE Z NORMĄ PN-EN 1176:2009

STAROSTWO POWIATOWE w Krakowie
Wydział Architektury, Budownictwa
Inwestycji i Remontów
Referat V Architektoniczno-Budowlany
30-037 Kraków, al. Słowackiego 20
tel. (12) 634-42-66 wew. 416; 417; 418; 419
(12) 632-25-25

ARCHITEKT GAŁKOWSKI
m2g@interia.eu
mgr inż. arch. Maciej Gałkowski | tel. +48 796 121 979 | Zaborze 49 | 32-090 Słomniki | NIP: 644-298-79-28 | REGON: 122964255

BETONOWY STÓŁ DO GRY W PIŁKARZYKI – 1 szt.

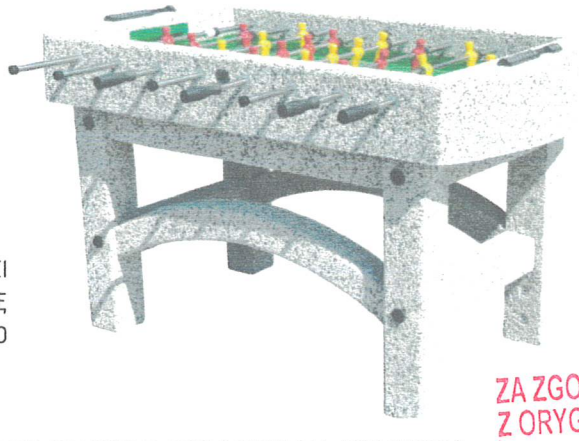

DANE OGÓLNE:
WYSOKOŚĆ BLATU: 87 cm
DŁUGOŚĆ BLATU: 140-150 cm
SZEROKOŚĆ BLATU: 80-90 cm
WAGA CAŁKOWITA: ok. 500 kg
MAKSYMALNA WYSOKOŚĆ UPADKU – 87 cm

MONTAŻ URZĄDZENIA DO GIER NA PLACU ZABAW DLA DZIECI ZGODNIE Z DOKUMENTACJĄ TECHNICZNĄ, ZAKŁADA SIĘ WYKONANIE STOŁU JAKO WOLNOSTOJĄCEGO NIE ZWIĄZANEGO NA STAŁE Z GRUNTEM, ZE WZGLĘDU NA CIĘŻAR.

ZA ZGODNOŚĆ Z ORYGINAŁEM


- MONTAŻ URZĄDZENIA DO GIER NA PLACU ZABAW DLA DZIECI ZGODNIE Z DOKUMENTACJĄ TECHNICZNĄ
- URZĄDZENIE DO GIER PRZEZNACZONE DLA UŻYTKOWNIKÓW POWYŻEJ 3 ROKU ŻYCIA
- ILOŚĆ OSÓB MOGĄCYCH JEDNOCZEŚNIE KORZYSTAĆ Z URZĄDZENIA NIE POWINNA PRZEKRACZAĆ 4
- BETONOWY STÓŁ DO GRY MUSI BYĆ WYKONANY ZGODNIE Z NORMĄ PN-EN 1176:2009

INFORMACJE TECHNICZNE URZĄDZENIA DO GIER PRZEZNACZONEGO NA PLACE ZABAW:

- STÓŁ DO GRY WYKONANY Z WIBROWANEGO BETONU, BETON ZBROJONY DRUTEM STALOWYM O ŚREDNICY 8mm
- BETON WYTWARZANY JEST NA BAZIE TWARDYCH KRUSZYW NATURALNYCH
- BLAT O GRUBOŚCI 8cm W CAŁOŚCI SZLIFOWANY I WYGŁADZONY
- POWIERZCHNIA BOISKA WYGŁADZONA ORAZ LAKIEROWANA KILKOMA WARSTWAMI SPECJALNEJ FARBY ODPORNEJ NA UDERZENIA I WPŁYW WARUNKÓW ATMOSFERYCZNYCH
- DRĄŻKI SŁUŻĄCE DO PRZESUWANIA FIGUREK PIŁKARZYKÓW WYKONANE ZE STALI NIERDZEWNEJ
- FIGURKI PIŁKARZYKÓW WYKONANE Z TWORZYWA SZTUCZNEGO
- BLAT OPARTY NA KONSTRUKCJI STALOWO-BETONOWEJ
- STÓŁ DO GRY W PIŁKARZYKI DOSTĘPNY W DWÓCH WARIANTACH: DO POSTAWIENIA I DO WKOPANIA, MOŻLIWOŚĆ USTAWIENIA ZARÓWNO NA TWARDYM JAK I MIĘKKIM PODŁOŻU
- BARDZO WYSOKA ODPORNOŚĆ NA USZKODZENIA MECHANICZNE I WARUNKI ATMOSFERYCZNE


III.4 POZOSTAŁE ELEMENTY MAŁEJ ARCHITEKTURY

ŁAWKA Z OPARCIEM – 4 szt

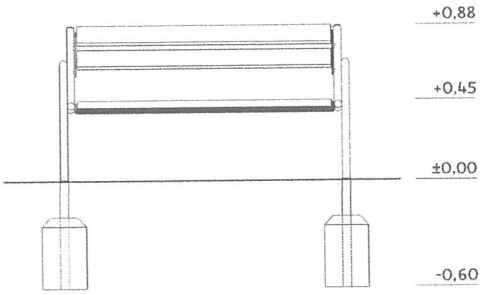

SZEROKOŚĆ: 0,89 m
DŁUGOŚĆ: 1,65 m
WYSOKOŚĆ: 0,88 m
GŁĘBOKOŚĆ POSADOWIENIA: -0,60 m

ELEMENTY STALOWE: STAL CYNKOWANA CYNKOPRIMEM
FUNDAMENTY: BETON KLASY MIN. C12/15
KOTWY: STAL OCYNKOWANA KĄPIELOWO
NOGA KONSTRUKCYJNA: RURA STALOWA OCYNKOWANA
SIEDZISKO I OPARCIE: DREWNO KLEJONE, IMPREGNOWANE, MALOWANE W KOLORZE BRĄZOWYM
ZAŚLEPKI: TWORZYWO SZTUCZNE

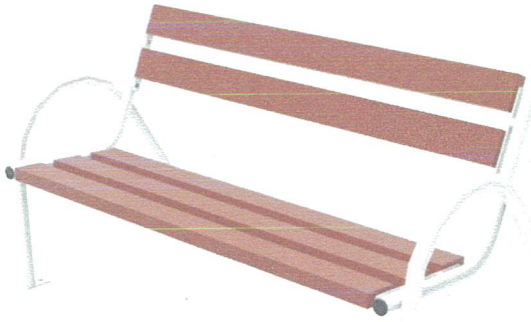


ZA ZGODNOŚĆ Z ORYGINAŁEM


STAROSTWO POWIATOWE
Wydział Architektury, Budownictwa, Inwestycji i Remontów
Referat V Architektoniczno-Budowlany
30-037 Kraków, al. Słowackiego 20
tel. (12) 634-42-66 wew. 416; 417; 418; 41

ARCHITEKT GAŁKOWSKI
m2g@interia.eu
mgr inż. arch. Maciej Gałkowski | tel. +48 796 121 979 | Zaborze 49 | 32-090 Słomniki | NIP: 644-298-79-28 | REGON: 122964255

KOSZ NA ŚMIECI Z DASZKIEM – 1 szt

SZEROKOŚĆ: 0,36 m
DŁUGOŚĆ: 0,52 m
WYSOKOŚĆ: 1,00 m
GŁĘBOKOŚĆ POSADOWIENIA: -0,60 m

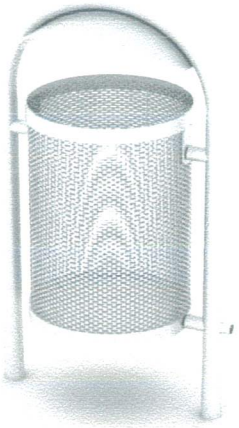

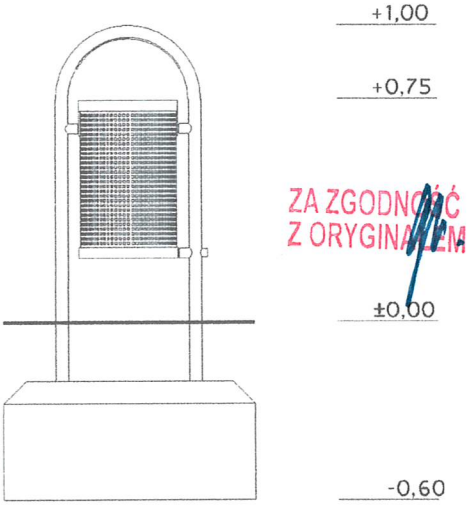

ZA ZGODNOŚĆ Z ORYGINAŁEM

DASZEK: STAL OCYNKOWANA
FUNDAMENTY: BETON KLASY MIN. C12/15
NOGI: RURY STALOWE OCYNKOWANE
OBUDOWA: DZIURKOWANA BLACHA STALOWA OCYNKOWANA

TABLICE Z REGULAMINEM – 2 szt

SZEROKOŚĆ: 0,09 m
DŁUGOŚĆ: 0,56 m
WYSOKOŚĆ: 2,00 m
GŁĘBOKOŚĆ POSADOWIENIA: -0,60 m





ZA ZGODNOŚĆ Z ORYGINAŁEM

FUNDAMENTY: BETON KLASY MIN. C12/15
TABLICA: SPIENIONA PŁYTA PCV
ZAŚLEPKI: TWORZYWO SZTUCZNE
NOGA KONSTRUKCYJNA: PROFIL STALOWY ZAMKNIĘTY OCYNKOWANY

STOJAKI NA ROWERY – 2 szt

STOJAK / UCHWYT 5 MIEJSCOWY METALOWY
DO TYPOWYCH SZEROKOŚCI OPON 35-60 mm
MATERIAŁ: METAL OCYNKOWANY
ŚREDNICA RURY: 15 mm
ODLEGŁOŚĆ OD KOŁA DO KOŁA: OKOŁO 30 cm
DANE TECHNICZNE: 131 x 32 x 27 cm

MONTAŻ ZA POMOCA KOTEW SEGMENTOWYCH DO FUNDAMENTU BETONOWEGO LUB ZA POMOCĄ SZPILEK DO NAWIERZCHNI TRAWIASTEJ.



ZA ZGODNOŚĆ Z ORYGINAŁEM


STAROSTWO POWIATOWE w KRAK IE
Wydział Architektury, Budownic a
Inwestycji i Remontów
Referat V Architektoniczno-Budowlany
30-037 Kraków, al. Słowackiego 20
tel. (12) 634-42-66 wew. 416; 417; 418; 419

ARCHITEKT GAŁKOWSKI
m2g@interia.eu
mgr inż. arch. Maciej Gałkowski | tel. +48 796 121 979 | Zaborze 49 | 32-090 Słomniki | NIP: 644-298-79-28 | REGON: 122964255

III.5 OGÓLNE ZASADY WYKONYWANIA FUNDAMENTÓW

DLA PROJEKTOWANYCH URZADZEŃ REKREACYJNYCH / ZABAWOWYCH, PRZEWIDUJE SIĘ STOSOWANIE STÓP FUNDAMENTOWYCH PREFABRYKOWANYCH LUB WYKONYWANYCH NA PLACU BUDOWY, DO KTÓRYCH W/W URZĄDZENIA BĘDĄ KOTWIONE. W ZWIĄZKU Z TYM, ŻE WYKONAWCA ZOSTANIE WYŁONIONY W DRODZE PRZETARGU, NIE MOŻNA NA ETAPIE PROJEKTOWYM, JEDNOZNACZNIE OKREŚLIĆ WIELKOŚCI ELEMENTÓW PREFABRYKOWANYCH ANI PRECYZYJNIE WYZNACZYĆ GŁĘBOKOŚCI ICH POSADOWIENIA. W ZALEŻNOŚCI OD PRODUCENTA URZĄDZEŃ, GŁĘBOKOŚĆ POSADAWIANIA WAHA SIĘ POMIĘDZY 0,60 A 1,00 m p.p.t. I MA ONA BEZPOŚREDNI WPŁYW NA GWARANCJĘ UŻYTKOWĄ ORAZ ATESTY I CERTYFIKATY, DZIĘKI KTÓRYM DANY PRODUKT ZOSTAŁ DOPUSZCZONY DO UŻYTKOWANIA. WYKONAWCA MA OBOWIĄZEK STOSOWAĆ ROZWIĄZANIA FUNDAMENTOWE, WSKAZANE W INSTRUKCJI OTRZYMANEJ PRZEZ PRODUCENTA.

PONIŻEJ PRZEDSTAWIONO PRZYKŁADOWE, SCHEMATYCZNE ROZWIĄZANIA DLA URZĄDZEŃ REKREACYJNYCH:

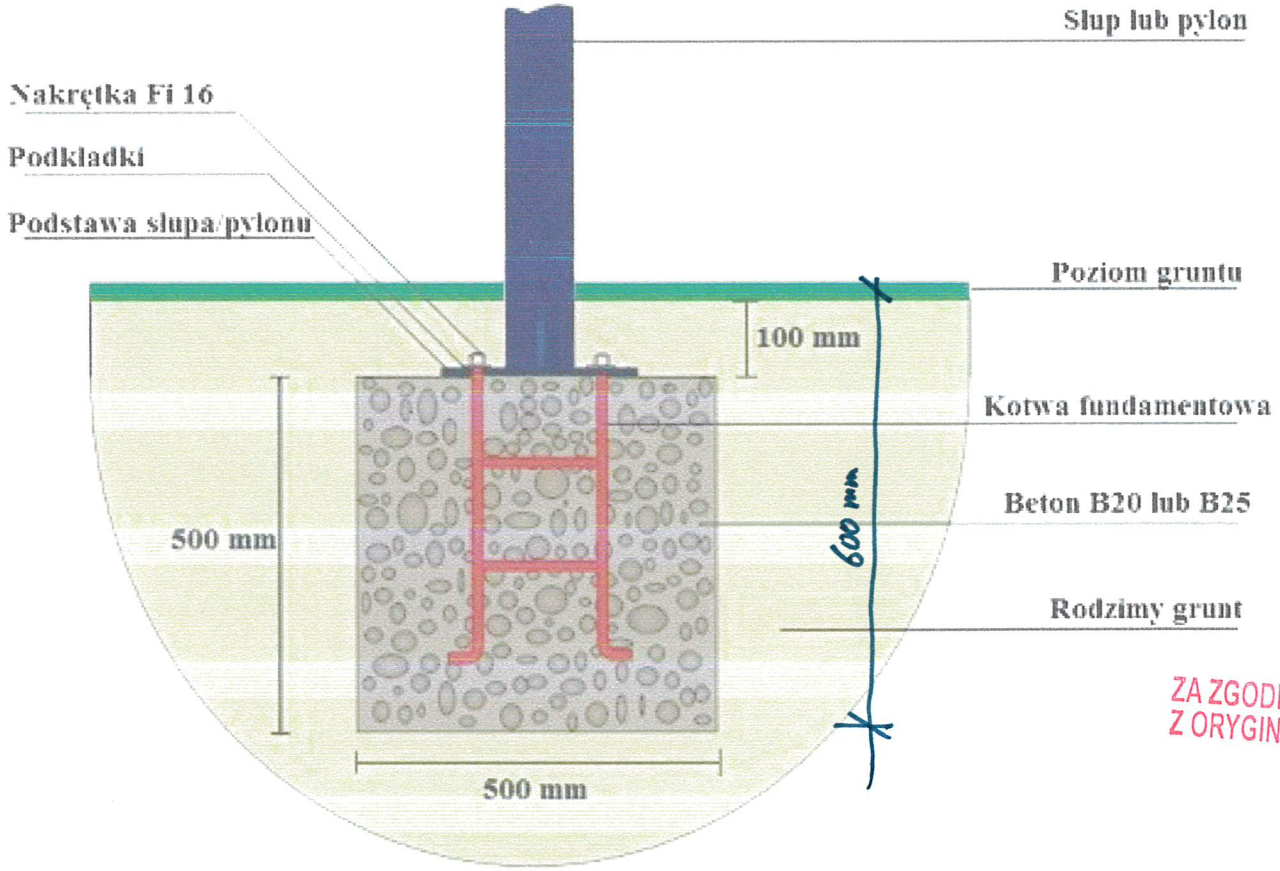

ZA ZGODNOŚĆ Z ORYGINAŁEM

III.6 NAWIERZCHNIA BEZPIECZNA

ZGODNIE Z INFORMACJĄ ORAZ TABELĄ PRZEDSTAWIONĄ W PKT. III NINIEJSZEGO OPISU, ZAKŁADA SIE WYKONANIE POD CZĘŚCIĄ URZĄDZEŃ (F10 I F11), NAWIERZCHNI BEZPIECZNEJ SYPKIEJ Z PIASKU. ZA PRAWIDŁOWY DOBÓR NAWIERZCHNI BEZPIECZNEJ DO WYSOKOŚCI UPADKOWEJ ODPOWIADA WYKONAWCA PLACU ZABAW.

ZALECA SIĘ STOSOWANIE PIASKU WYMYWALNEGO FRAKCJI 0,2–2 mm, WOLNEGO OD CZĄSTEK GLINY I MUŁU WG NORMY PN_EN 1177 W WARSTWIE GRUBOŚCI 30cm. PROPONUJE SIĘ RÓWNIEŻ ROZŁOŻENIE W WYKOPIE GEOWŁÓKNINY, PRZED WYSYPANIEM PIASKU.

STAROSTWO POWIATOWE w KRAKOWIE
Wydział Architektury, Budownictwa
Inwestycji i Remontów
Referat V Architektoniczno-Budowlany
30-037 Kraków, al. Słowackiego 20
tel. (12) 634-42-66 wew. 416; 417; 418; 419
fax (12) 632-95-95

ARCHITEKT GAŁKOWSKI
m2g@interia.eu
mgr inż. arch. Maciej Gałkowski | tel. +48 796 121 979 | Zaborze 49 | 32-090 Słomniki | NIP: 644-298-79-28 | REGON: 122964255

IV. ELEMENTY NIE WYMAGAJĄCE ZGŁOSZENIA ORAZ POZWOLENIA NA BUDOWĘ

IV.1. ZIELEŃ PROJEKTOWANA

ZAKŁADA SIĘ WYKONANIE NASADZEŃ DRZEW I KRZEWÓW WG PONIŻSZEGO ZESTAWIENIA:

- GŁÓG POŚREDNI *Crataegus x media 'Paul's Scarlet'* 2 szt.
- ZŁOTOKAP WATERERA *Laburnum x watereri 'Vossii'* 1 szt.
- WINOBLUSZCZ TRÓJKLAPOWY *Parthenocissus tricuspidata* 52 szt. W ROZSTAWIE CO 50cm

SADZONKI DRZEW I KRZEWÓW OZDOBNYCH POWINNY BYĆ PRAWIDŁOWO UFORMOWANE Z ZACHOWANIEM POKROJU CHARAKTERYSTYCZNEGO DLA GATUNKU I ODMIANY. WSZYSTKIE ROŚLINY POWINNY ODPOWIADAĆ WYMIAROM I WYMAGANIOM ZAMIESZCZONYM W WYKAZIE ROŚLIN (TABELA). DLA WSZYSTKICH PROJEKTOWANYCH GATUNKÓW ZALECA SIĘ STOSOWANIE KWALIFIKOWANEGO, WYSOKOGATUNKOWEGO MATERIAŁU SZKÓŁKARSKIEGO CHARAKTERYZUJĄCEGO SIĘ:

- WYRÓWNANIEM POD WZGLĘDEM WIELKOŚCI I KSZTAŁTU ORAZ ZGODNOŚCIĄ W WYGLĄDZIE I KSZTAŁCIE
- DOBRĄ KONDYCJĄ ZDROWOTNĄ (POWINIEN BYĆ WOLNY OD PATOGENÓW I INNYCH OZNAK CHOROBOWYCH)
- DRZEWA MUSZĄ BYĆ ZDROWE, POSIADAĆ PRAWIDŁOWO WYKSZTAŁCONE KORONY WOLNE OD CHORÓB, SZKODNIKÓW
- NIEDOPUSZCZALNE SĄ POWAŻNE DEFORMACJE BRYŁY KORZENIOWEJ, JAK RÓWNIEŻ ROŚLINY PRZESADZANE MNIEJ NIŻ 3 RAZY. NIEDOPUSZCZALNE SĄ ROZPADAJĄCE SIĘ BRYŁY KORZENIOWE
- WIELKOŚĆ BRYŁY KORZENIOWEJ MUSI BYĆ PROPORCJONALNA DO CAŁKOWITEJ WYSOKOŚCI DRZEWA, OBWODU PNIA NA WYSOKOŚCI 1,0m NAD SZYJĄ KORZENIOWĄ. BRYŁA KORZENIOWA MUSI BYĆ DOBRZE PRZEROŚNIĘTA KORZENIAMI. NIEDOPUSZCZALNE SĄ DRZEWA Z OBCIĘTYMI PODCZAS WYKOPYWANIA KORZENIAMI O ŚREDNICY WIĘKSZEJ NIŻ 3,0cm
- SYSTEM KORZENIOWY POWINIEN BYĆ SKUPIONY I PRAWIDŁOWO ROZWINIĘTY, NA KORZENIACH SZKIELETOWYCH POWINNY WYSTĘPOWAĆ LICZNE KORZENIE DROBNE
- PNIE DRZEW MUSZĄ MIEĆ CO NAJMNIEJ 180 cm WYSOKOŚCI, MUSZĄ BYĆ PROSTE I NIE ODBIEGAĆ W ŻADNYM MIEJSCU O WIĘCEJ NIŻ 5,0cm OD OSI ŁĄCZĄCEJ SZYJĘ KORZENIOWĄ Z KORONĄ. WYSOKOŚĆ PNIA OKRĄGŁYCH ZWISAJĄCYCH LUB SZEROKO ROSNĄCYCH ODMIAN MUSI WYNOSIĆ CO NAJMNIEJ 180 cm, NIEZALEŻNIE OD OBWODU. KORA DRZEWA NIE MOŻE BYĆ ZWIOTCZAŁA LUB ZMARZNIĘTA
- U ROŚLIN SADZONYCH Z BRYŁĄ KORZENIOWĄ, BRYŁA KORZENIOWA POWINNA BYĆ PRAWIDŁOWO UFORMOWANA I NIE USZKODZONA
- PĘDY BOCZNE KORONY DRZEW POWINNY BYĆ RÓWNOMIERNIE ROZMIESZCZONE
- BLIZNY NA PRZEWODNIKU POWINNY BYĆ DOBRZE ZAROŚNIĘTE, DOPUSZCZA SIĘ 4 NIECAŁKOWICIE ZAROŚNIĘTE BLIZNY NA PRZEWODNIKU W II WYBORZE.

WADY NIEDOPUSZCZALNE:


- USZKODZENIA MECHANICZNE ROŚLIN
- ŚLADY ŻEROWANIA SZKODNIKÓW
- OZNAKI CHOROBOWE, NIEDOBORY (WŻERY, NIENATURALNE PRZEBARWIENIA)
- ZWIĘDNIĘCIE I POMARSZCZENIE KORY NA KORZENIACH I CZĘŚCIACH NAZIEMNYCH
- MARTWICE I PĘKNIĘCIA KORY
- NIENATURALNE DEFORMACJE
- USZKODZENIA PĄKA SZCZYTOWEGO PRZEWODNIKA
- USZKODZENIE LUB PRZESUSZENIE BRYŁY KORZENIOWEJ
- USZKODZENIA PNI DRZEW
- ZŁE ZROŚNIĘCIA ODMIANY SZCZEPIONEJ Z PODKŁADKĄ

GRUNT POD OBSADZENIA WINIEN BYĆ ODCHWASZCZONY, OCZYSZCZONY I ODPOWIEDNIO UPRAWIONY. TEREN PRZEZNACZONY POD NASADZENIA POWINIEN BYĆ SPRYSKANY ŚRODKIEM CHWASTOBÓJCZYM NA 5 DNI PRZED PLANOWANĄ UPRAWĄ GLEBY. WARSTWA POWIERZCHNIOWA NA TERENIE PRZEZNACZONYM POD PLANOWANE OBSADZENIE POWINNA BYĆ UPRAWIONA NA GŁĘBOKOŚĆ MINIMUM 30 CM. DRZEWA NALEŻY SADZIĆ WE WSKAZANEJ ROZSTAWIE I WE WSKAZANYCH W PROJEKCIE MIEJSCACH. DOŁY POD DRZEWA WINNY MIEĆ SZEROKOŚĆ MINIMUM 1,20 m TAK BY MÓC JE MAKSYMALNIE WYGODNIE ZAPRAWIĆ, POSADOWIĆ DRZEWA I WBIĆ PALIKI. DO NASADZEŃ DRZEW NALEŻY ZASTOSOWAĆ SYSTEM STABILIZUJĄCY BRYŁĘ KORZENIOWĄ TYPU SAS-MC, SAS-MP ORAZ MOCOWANIA W POSTACI WIĄZAŃ ELASTYCZNYCH W ILOŚCI OK. 2,5 mb NA JEDNO DRZEWO. PRZED POSADOWIENIEM BRYŁY KORZENIOWEJ WBIĆ W DNO DOŁU PALIKI. ICH WYSOKOŚĆ POWINNA BYĆ RÓWNA WYSOKOŚCI PNIA POSADZONEGO DRZEWA (NIE WYŻSZA !).

STAROSTWO POWIATOWE W KRAKOWIE
Wydział Architektury, Budownictwa i
Inwestycji i Remontów
Referat V Architektoniczno-Budowlany
30-037 Kraków, al. Słowackiego 20
tel. (12) 634-42-66 wew. 416; 417; 418; 419
fax (12) 633-25-85

ARCHITEKT GAŁKOWSKI
m2g@interia.eu
mgr inż. arch. Maciej Gałkowski | tel. +48 796 121 979 | Zaborze 49 | 32-090 Słomniki | NIP: 644-298-79-28 | REGON: 122964255

IV.2. OGRODZENIE URZADZEŃ SPRAWNOŚCIOWYCH

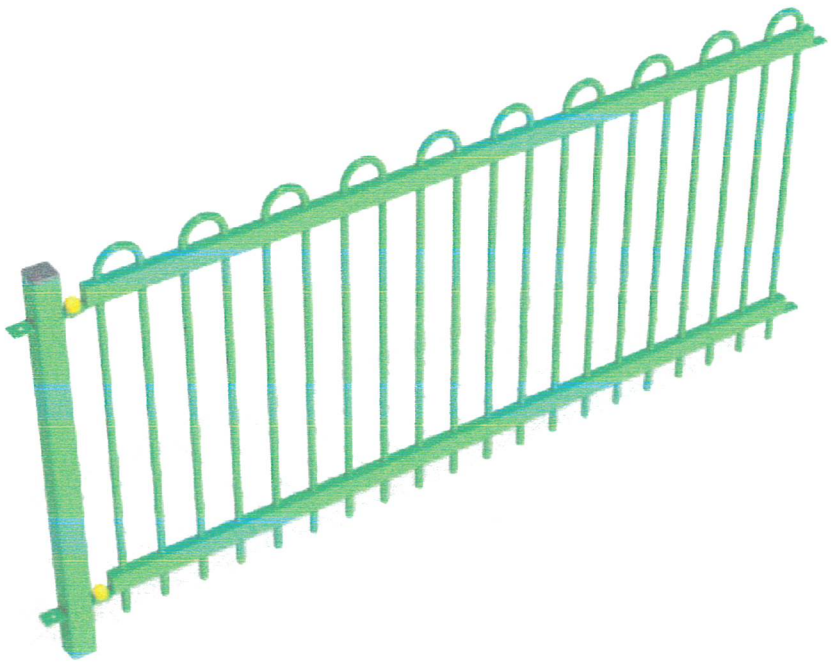

- PRZĘSŁO W STANDARDOWYM WYMIARZE h = 1070mm / l = 2020mm
- WYSOKOŚĆ CAŁOKOWITA OGRODZENIA OK. 1230mm
- SEGMENT OGRODZENIA WYKONANY Z KSZTAŁTOWNIKÓW I PRĘTÓW STALOWYCH W CAŁOŚCI OCYNKOWANYCH OGNIOWO
- ZASTOSOWAĆ PRĘTY GŁADKIE ϕ12mm, ϕ8mm i ϕ6mm
- KONSTRUKCJA URZĄDZENIA UMOŻLIWIA SWOBODNE SKŁADANIE PRZĘSEŁ PO ZAKOPANIU SŁUPKÓW W GRUNCIE
- SŁUPEK OGRODZENIA MONTOWANY W OTWORZE ϕ300mm I ZALEWANY BETONEM
- OGRODZENIA OCYNKOWANE I LAKIEROWANE NA KOLOR ZIELONY

V. ODWODNIENIE TERENU INWESTYCJI

TEREN INWESTYCJI POSIADA 100% NAWIERZCHNI PRZEPUSZCZALNEJ DLA WÓD OPADOWYCH. JEST TO NAWIERZCHNIA TRAWIASTA I PIASKOWA. W ZWIĄZKU Z TYM ORAZ ZGODNIE Z USTALENIAMI PRAWA BUDOWLANEGO, WODA OPADOWA ZOSTANIE INFILTROWANA NA TERENY ZIELENI INWESTOWANEGO TERENU. STOSUNEK POWIERZCHNI UTWARDZONYCH DO POWIERZCHNI PRZEPUSZCZALNEJ (BIOLOGICZNIE CZYNNEJ), NA TERENIE DZIAŁKI POZWALA NA NATURALNE ROZSĄCZENIE I WCHŁANIANIE SIĘ WÓD OPADOWYCH. WODY OPADOWE Z PROJEKTOWANYCH TERENÓW I OBIEKTÓW, ZOSTANĄ ODPROWADZONE NA DZIAŁKĘ INWESTORA, ZGODNIE Z ART. 29 USTAWY PRAWO WODNE, NIE NARUSZAJĄC I NIE ZMIENIAJĄC STANU WÓD NA DZIAŁKACH SĄSIEDNICH.

VI. WPŁYW INWESTYCJI NA OBSZARY NATURA 2000

LOKALIZACJA PLANOWANEJ INWESTYCJI NIE ZNAJDUJE SIĘ W ŻADNEJ STREFIE ZWIĄZANEJ Z OBSZAREM NATURA 2000, NIE LEŻY RÓWNIEŻ W SĄSIEDZTWIE TYCH OBSZARÓW, NAJBLIŻSZE TO:

PLH120004 DOLINA PRĄDNIKA	**1,31 km**
PLH120005 DOLINKI JURAJSKIE	**6,32 km**

VIII. UWAGI KOŃCOWE

TEREN INWESTYCJI **NIE ZNAJDUJE SIĘ NA TERENIE PARKU KRAJOBRAZOWEGO, LEŻY W OTULINIE DŁUBNIAŃSKIEGO PARKU KRAJOBRAZOWEGO.** PRZEDMIOTOWA INWESTYCJA **NIE ZNAJDUJE SIĘ W ŻADNEJ STREFIE ZWIĄZANEJ Z OBSZAREM NATURA 2000** NIE LEŻY RÓWNIEŻ W SĄSIEDZTWIE W/W OBSZARÓW. PRZEDMIOTOWY OBSZAR **NIE JEST WPISANY DO REJESTRU ZABYTKÓW I NIE ZNAJDUJE W STREFIE OCHRONY KONSERWATORSKIEJ ANI W STANOWISKU ARCHEOLOGICZNYM** NA PODSTAWIE PRZEPISÓW SZCZEGÓLNYCH ORAZ OBOWIĄZUJĄCYCH AKTÓW PRAWA MIEJSCOWEGO. PRZEDMIOTOWA INWESTYCJA **NIE ZNAJDUJE SIE W GRANICACH TERENU GÓRNICZEGO I NIE LEŻY W STREFIE ODDZIAŁYWAŃ ZWIĄZANYCH Z EKSPLOATACJĄ GÓRNICZĄ**. OBIEKT NIE ZNAJDUJE SIĘ W MIEJSCOWOŚCI UZDROWISKOWEJ,

STAROSTWO POWIATOWE W KRAKOWIE
Wydział Architektury, Budownictwa
Inwestycji i Remontów
Referat V Architektoniczno-Budowlany
30-037 Kraków, al. Słowackiego 20
tel. (12) 634-42-66 wew. 416; 417; 418; 419
fax (12) 632-95-05

ARCHITEKTGAŁKOWSKI m2g@interia.eu
mgr inż. arch. Maciej Gałkowski | tel. +48 796 121 979 | Zaborze 49 | 32-090 Słomniki | NIP: 644-298-79-28 | REGON: 122964255

W ZWIĄZKU Z CZYM NIE JEST WYMAGANE UZGADNIANIE PROJEKTU DECYZJI Z WŁAŚCIWYM MINISTREM DS. ZDROWIA.

W GRANICY TERENU OBJĘTEGO OPRACOWANIEM NIE WYSTĘPUJĄ SIECI GAZOWE, TEREN OBJĘTY OPRACOWANIEM NIE LEŻY W STREFIE KONTROLOWANEJ GAZOCIĄGU.

RODZAJ PRAC BUDOWLANYCH PRZEWIDZIANYCH W TRAKCIE REALIZACJI OBIEKTU NIE FIGURUJE W WYKAZIE PRZEDSIĘWZIĘĆ MOGĄCYCH ZNACZĄCO ODDZIAŁYWAĆ NA ŚRODOWISKO (USTAWA Z DN. 27.04.2001 r. - PRAWO OCHRONY ŚRODOWISKA - DZ. U. NR 62 POZ. 627 Z PÓŹNIEJSZYMI ZMIANAMI Z 2001 r. ORAZ ROZPORZĄDZENIA RADY MINISTRÓW Z DN. 09.11.2004r. W SPRAWIE OKREŚLANIA RODZAJÓW PRZEDSIĘWZIĘĆ MOGĄCYCH ZNACZĄCO ODDZIAŁYWAĆ NA ŚRODOWISKO ORAZ SZCZEGÓŁOWYCH UWARUNKOWAŃ ZWIĄZANYCH Z KWALIFIKOWANIEM PRZEDSIĘWZIĘĆ DO SPORZĄDZENIA RAPORTU ODDZIAŁYWANIA NA ŚRODOWISKO - DZ. U. NR 257 POZ. 2573 Z 2004 r.).

POWSTAŁE W WYNIKU PROWADZENIA WYKOPÓW I PRAC BUDOWLANYCH, MASY ZIEMNE ZOSTANĄ PONOWNIE WYKORZYSTANE DO NIWELACJI RÓŻNIC WYSOKOŚCIOWYCH ORAZ ARANŻACJI TERENU NA DZIAŁCE INWESTORA. W PRZYPADKU NIE WYKORZYSTANIA W/W MAS ZIEMNYCH, ZOSTANĄ ONE WYWIEZIONE NA KOSZT INWESTORA.

DLA PROJEKTOWANYCH OBIEKTÓW NIE WYMAGA SIĘ SPORZĄDZENIA PLANU BEZPIECZEŃSTWA I OCHRONY ZDROWIA O KTÓRYM MOWA W ART. 21A PRAWA BUDOWLANEGO.

PRZED PRZYSTĄPIENIEM DO REALIZACJI INWESTYCJI NALEŻY WYŁĄCZYĆ GRUNT W GRANICY OPRACOWANIA Z PRODUKCJI ROLNEJ. WYŁĄCZENIA NALEŻY DOKONAĆ W WYDZIALE GEODEZJI I KARTOGRAFII STAROSTWA POWIATOWEGO W KRAKOWIE.

PROJEKTOWANA BUDOWA NIE RODZI PRAW DO TERENU ORAZ NIE POWODUJE NARUSZENIA PRAWA WŁASNOŚCI I UPRAWNIEŃ OSÓB TRZECICH, NIE STANOWI PRZESZKODY W DOSTĘPIE DO DROGI PUBLICZNEJ ORAZ NIE PRZESŁANIA ŚWIATŁA SŁONECZNEGO, NIE POZBAWIA MOŻLIWOŚCI KORZYSTANIA Z WODY, ENERGII ELEKTRYCZNEJ I ŚRODKÓW ŁĄCZNOŚCI, NIE WPŁYWA RÓWNIEŻ NEGATYWNIE NA ZABUDOWĘ DZIAŁEK SĄSIEDNICH I ICH DOTYCHCZASOWE UŻYTKOWANIE. INWESTYCJA NIE POWODUJE UCIĄŻLIWOŚCI I ZAKŁÓCEŃ ORAZ ZANIECZYSZCZENIA POWIETRZA, WODY I GLEBY. NIE NARUSZA WARUNKÓW WODNYCH ANI GEOLOGICZNYCH INWESTOWANEGO TERENU.

OPIS TECHNICZNY STANOWI INTEGRALNĄ CZĘŚĆ OPRACOWANIA I SĄ W NIM ZAWARTE INFORMACJE, KTÓRE NIE SĄ POWTÓRZONE NA RYSUNKACH. W CELU ZAPEWNIENIA POPRAWNOŚCI WYKONANIA PROJEKTOWANYCH OBIEKTÓW NALEŻY GO ROZPATRYWAĆ ŁĄCZNIE Z CZĘŚCIĄ GRAFICZNĄ.

OPRACOWANIE:
mgr inż. arch. MACIEJ GAŁKOWSKI

GŁÓWNY PROJEKTANT:
mgr inż. arch. WIESŁAW BOREK
UPR. NR **UAN-Upr. 541/89**

MAŁOPOLSKA OKRĘGOWA IZBA ARCHITEKTÓW
Wiesław Borek architekt MP-0689

STAROSTWO POWIATOWE w KRAKOWIE
Wydział Architektury, Budownictwa Inwestycji i Remontów
Referat V Architektoniczno-Budowlany
30-037 Kraków, al. Słowackiego 20
tel. (12) 634-42-66 wew. 416; 417; 418; 419
fax (12) 632 05 05

ARCHITEKTGAŁKOWSKI
m2g@interia.eu
mgr inż. arch. Maciej Gałkowski | tel. +48 796 121 979 | Zaborze 49 | 32-090 Słomniki | NIP: 644-298-79-28 | REGON: 122964255

OPIS TECHNICZNY UZUPEŁNIAJĄCY 20.03.2019

SPORZĄDZONO W OPARCIU O POSTANOWIENIE ZNAK: AB.V.6743.38.2019.KR PKT 6 b) W ZAKRESIE WYKAZANIA ZGODNOŚCI Z ROZPORZADZENIEM MINISTRA INFRASTRUKTURY DNIA 12 KWIETNIA 2002 R. W SPRAWIE WARUNKOW TECHNICZNYCH, JAKIM POWINNY ODPOWIADAĆ BUDYNKI I ICH USYTUOWANIE, §40 UST. 1

ZGODNIE Z §40 UST. 1 W/W ROZPORZĄDZENIA, ODLEGŁOŚĆ PLACÓW ZABAW DLA DZIECI, BOISK DLA DZIECI I MŁODZIEŻY ORAZ MIEJSC REKREACYJNYCH OD LINII ROZGRANICZAJĄCYCH ULICĘ, OD OKIEN POMIESZCZEŃ PRZEZNACZONYCH NA POBYT LUDZI ORAZ OD MIEJSC GROMADZENIA ODPADÓW POWINNA WYNOSIĆ CO NAJMNIEJ 10 m.

DEFINICJA LINII ROZGRANICZAJĄCEJ ULICĘ ZAWARTA JEST W §3 UST. 1 PKT 3 ROZPORZĄDZENIA MINISTRA TRANSPORTU I GOSPODARKI MORSKIEJ Z DNIA 2 MARCA 1999 R. W SPRAWIE WARUNKÓW TECHNICZNYCH, JAKIM POWINNY ODPOWIADAĆ DROGI PUBLICZNE I ICH USYTUOWANIE. ZGODNIE Z NIĄ, PRZEZ LINIE ROZGRANICZAJĄCE DROGI, "ROZUMIE SIĘ GRANICE TERENÓW PRZEZNACZONYCH NA PAS DROGOWY LUB PASY DROGOWE USTALONE W MIEJSCOWYM PLANIE ZAGOSPODAROWANIA PRZESTRZENNEGO LUB W DECYZJI O WARUNKACH ZABUDOWY I ZAGOSPODAROWANIA TERENU, A W WYPADKU AUTOSTRADY – W DECYZJI O USTALENIU LOKALIZACJI AUTOSTRADY; W LINIACH ROZGRANICZAJĄCYCH DROGI NA TERENIE ZABUDOWY (ULICY) MOGĄ ZNAJDOWAĆ SIĘ RÓWNIEŻ URZĄDZENIA INFRASTRUKTURY TECHNICZNEJ NIEZWIĄZANE Z FUNKCJĄ KOMUNIKACYJNĄ DROGI".

W CAŁYM OBRĘBIE SKAŁA-MIASTO, TAK WIĘC RÓWNIEŻ W TERENIE OPRACOWANIA, NIE OBOWIĄZUJE MIEJSCOWY PLAN ZAGOSPODAROWANIA PRZESTRZENNEGO ORAZ ŻADNA PRAWOMOCNA DECYZJA O WARUNKACH ZABUDOWY. MIEJSCOWY PLAN ZAGOSPODAROWANIA PRZESTRZENNEGO W W/W OBRĘBIE, ZOSTAŁ UCHYLONY PRAWOMOCNYM WYROKIEM NACZELNEGO SĄDU ADMINISTRACYJNEGO IZBY OGÓLNOADMINISTRACYJNEJ, WYROKIEM Z DNIA 13 LISTOPADA 2012 ROKU SYGN. AKT II OSK 2097/12.

W ZWIĄZKU Z BRAKIEM WYZNACZONEJ LINII ROZGRANICZAJĄCEJ ULICĘ I/LUB DROGĘ, ORAZ FAKTEM, ŻE LINIE TE MOGĄ ZOSTAĆ WYZNACZONE WYŁĄCZNIE W UCHWALE RADY GMINY O MIEJSCOWYM PLANIE ZAGOSPODAROWANIA PRZESTRZENNEGO LUB DECYZJI O WARUNKACH ZABUDOWY, NIE MA MOZLIWOŚCI STOSOWANIA PRZEPISU ZAWARTEGO W §40 UST. 1 ROZPORZADZENIA MINISTRA INFRASTRUKTURY DNIA 12 KWIETNIA 2002 R. W SPRAWIE WARUNKOW TECHNICZNYCH, JAKIM POWINNY ODPOWIADAĆ BUDYNKI I ICH USYTUOWANIE. NIE MA RÓWNIEZ MOŻLIWOŚCI OKREŚLENIA PRAWDOPODOBNEGO PRZEBIEGU TEJ LINII, LUB PRZYJMOWANIA ODLEGŁOŚCI OD KRAWĘDZI JEZDNI LUB GRANICY DZIAŁKI DROGOWEJ, PONIEWAŻ NIEJEDNOKROTNIE KRAWĘDŹ TA, PRZEBIEGA POZA JEJ GRANICAMI.

W ZWIĄZKU Z POWYŻSZYMI ARGUMENTAMI ORAZ FAKTEM, ŻE DROGA ZLOKALIZOWANA NA DZIAŁCE DROGOWEJ NR 3104/4 JEST DROGĄ PUBLICZNĄ, ZA ZGODNE Z OBOWIĄZUJĄCYMI PRZEPISAMI PRZYJĘTO ZACHOWANIE ODLEGŁOŚCI 6,0m DO PROJEKTOWANYCH OBIEKTÓW BUDOWLANYCH, WSKAZANEJ W USTAWIE O DROGACH PUBLICZNYCH.

GŁÓWNY PROJEKTANT:
mgr inż. arch. WIESŁAW BOREK
NR UPR. **UAN-Upr. 541/89**

Małopolska Okręg Izba Architektów RP
Wiesław Borek architekt MP-0089

UZUPEŁNIONO 20.03.2019 r.

STAROSTWO POWIATOWE w KRAKOWIE
Wydział Architektury, Budownictwa Inwestycji i Remontów
Referat V Architektoniczno-Budowlany
30-037 Kraków, al. Słowackiego 20
tel. (12) 634-42-66 wew. 416; 417; 418; 419
fax (12) 632-05-05

MAPA DO CELÓW PROJEKTOWYCH

skala 1:500 — sekcja 7.129.10.20.3.1

jednostka ewidencyjna: 120610_4 Skała miasto

obręb ewidencyjny: 0013 Skała

działka :3103/1 km 10

Układ odniesienia wysokości Kronsztadt 86
Układ wsp. poziomych "2000"
Sytuacja zgodna z terenem na luty 2019
ID: 6640.1659.2019 — Uzgodnienia ZUDP

Sprawdził:

Nie wyklucza się istnienia innych wykazanych na niniejszej mapie urządzeń podziemnych, które nie zostały zgłoszone do geodezyjnej inwentaryzacji powykonawczej, lub o których brak jest informacji w instytucjach branżowych.

Wykonał:

ITG - Małopolska
Łukasz Tarnówka
32-043 Skała ul. Tadeusza 49
tel. 512/389-18-08 Kom. 0504-330-622

GEODETA
Łukasz Tarnówka


Z up. STAROSTY
mgr inż. Zuzanna Kaniuk
Geodeta
w Wydziale Geodezji, Kartografii i Katastru

Nr 12062019-3360
12.03.2019

ZA ZGODNOŚĆ Z ORYGINAŁEM
MAŁOPOLSKA OKRĘGOWA IZBA ARCHITEKTÓW
Wiesław Borek architekt MP-0689

STAROSTWO POWIATOWE W KRAKOWIE
Wydział Architektury, Budownictwa Inwestycji i Remontów
Referat V Architektoniczno-Budowlany
31-037 Kraków, al. Słowackiego 20
tel. (12) 634-42-66 wew. 416; 417; 418; 419
fax (12) 632-95-95

W OBSZARZE DLA KTÓREGO SPORZĄDZONA ZOSTAŁA NINIEJSZA MAPA DO CELÓW PROJEKTOWYCH
NIE OBOWIĄZUJE MIEJSCOWY PLAN ZAGOSPODAROWANIA PRZESTRZENNEGO

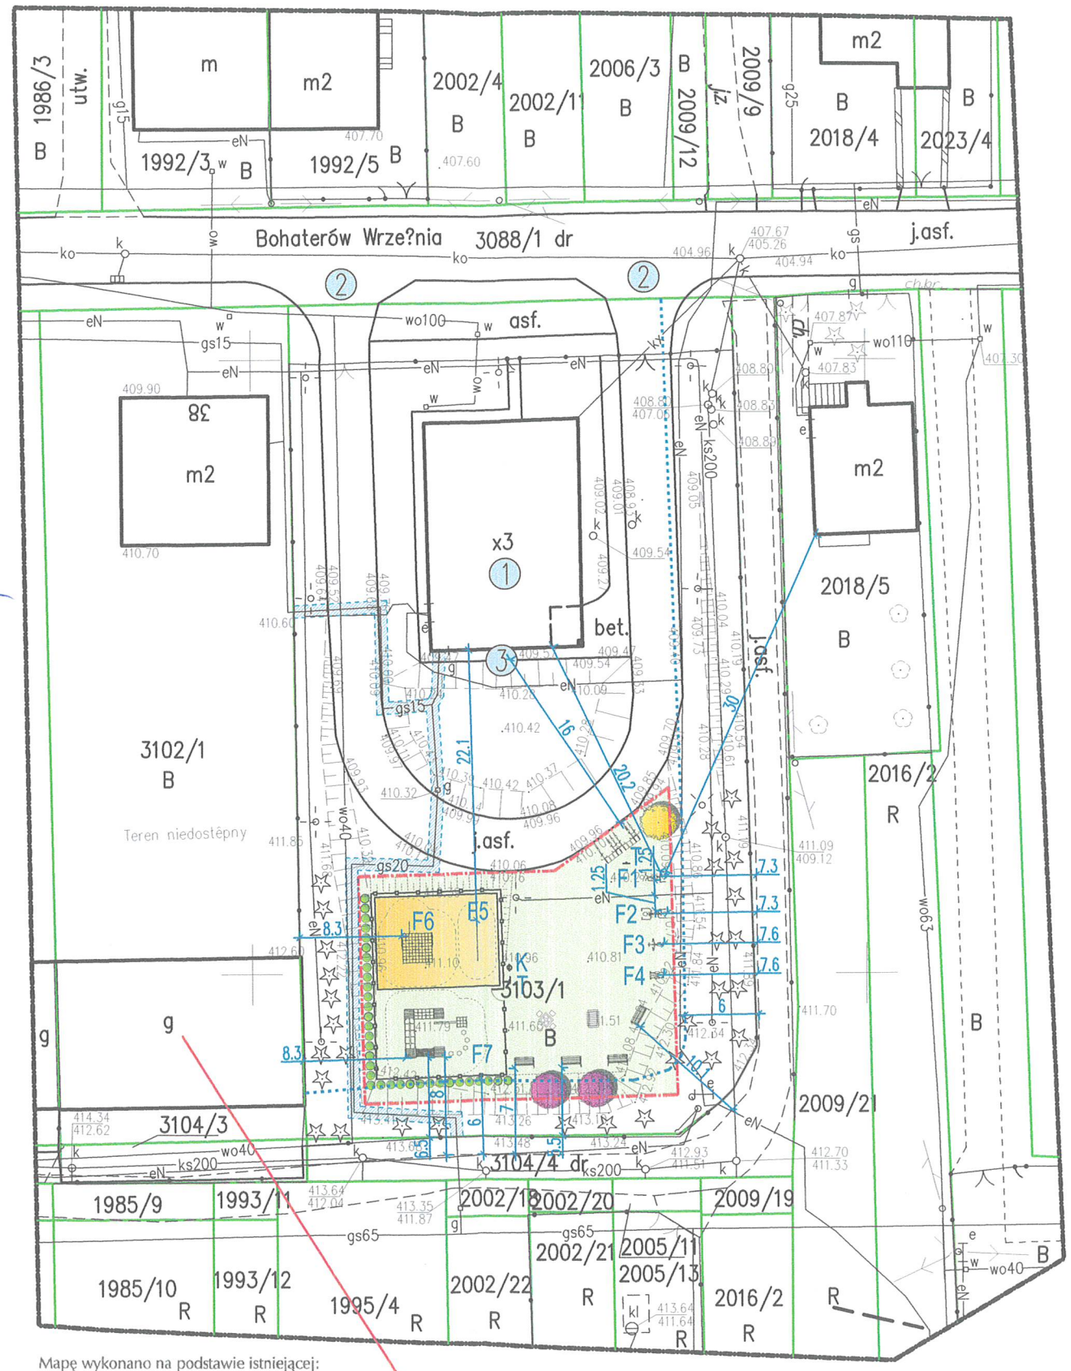

Mapę wykonano na podstawie istniejącej:
mapy numerycznej z
mapy ewidencyjnej w skali 1:1000,
mapy jednostkowej w skali 1:1000
oraz pomiaru uzupełniającego.

Wykazane na niniejszej mapie granice przedmiotowej nieruchomości nie określono z wymaganą dokładnością.
Niniejsza mapa może służyć do projektowania budynków w odległościach większych niż określono przepisami prawa budowlanego od granic nieuchomości.

Niniejsza mapa została wykonana z ustaleniem obciążeń dot. służebności gruntowych, w księdze wieczystej dla przedmiotowej nieruchomości brak ujawnienia służebności gruntowych.

Obręb Skała Miasto nie posiada planu zagospodarowania

Warunkiem rozpoczęcia prac budowlanych jest wytyczenie w terenie projektowanej budowli, a po jej zakończeniu wykonanie inwentaryzacji powykonawczej przez jednostkę wykonastwa geodezyjnego na zlecenie inwestora.

0 5 10 15 20 30 40

BILANS TERENU

POW. DZ. 3103/1:	2468,0m² = 100%
POW. ZABUDOWY:	231,20m² = 9,37%
POW. UTWARDZEŃ ISTNIEJĄCA:	607,00m² = 24,59%
POW. UTWARDZEŃ PROJEKTOWANA:	0,00m²
POW. BEZPIECZNA PIASKOWA:	75,00m² = 3,04%
POW. BIOLOGICZNIE CZYNNA:	1554,8m² = 63,00%

1. TEREN OBJĘTY OPRACOWANIEM NIE LEŻY W STREFIE KONTROLOWANEJ GAZOCIĄGU.
2. W GRANICY OPRACOWANIEM NIE ZACHODZI KOLIZJA Z ISTN. UZBROJENIEM TERENU.
3. KOSZ NA ŚMIECI BĘDZIE SYSTEMATYCZNIE OPRÓŻNIANY PRZEZ ODPOWIEDNIE SŁUŻBY

LEGENDA


1. BUDYNEK DOMU KULTURY
2. ISTNIEJĄCE ZJAZDY PUBLICZNE
3. ISTNIEJĄCE MIEJSCE GROMADZENIA ODPADÓW STAŁYCH
- GRANICA OPRACOWANIA (POWIERZCHNIA ~503,0m²)
- LINIA ODLEGŁOŚCI 6,0m OD KRAWĘDZI JEZDNI DROGI GMINNEJ
- ~~STREFA~~ KONTROLOWANA GAZOCIĄGU 1,0m
- PROJ. OGRODZENIE BEZ PODMURÓWKI O WYSOKOŚCI 1,23m (50,40mb) *
- PROJ. FURTKA JEDNOSKRZYDŁOWA O SZEROKOŚCI 1,00m *
- PROJ. NAWIERZCHNIA PIASKOWA 75,0m² Z OBRZEŻAMI BETONOWYMI 6x25cm
- PROJ. ŁAWKI Z OPARCIEM (4szt.)
- F1-F7 PROJ. URZĄDZENIA ZABAWOWE, SPRAWNOŚCIOWE I REKREACYJNE (FITNESS)
- T PROJ. TABLICE INFORMACYJNE Z REGULAMINEM (2szt.)
- K PROJ. KOSZ NA ŚMIECI Z DASZKIEM (1szt.)
- PROJ. BETONOWY STÓŁ DO GRY W "CHIŃCZYKA" Z SIEDZISKAMI (1szt.)
- PROJ. BETONOWY STÓŁ DO GRY W PIŁKARZYKI (1szt.)
- PROJ. STOJAKI NA ROWERY (2szt.)

NASADZENIA ZIELENI *

- GŁÓG POŚREDNI Crataegus x media 'Paul's Scarlet' (2szt.) *
- ZŁOTOKAP WATERERA Laburnum x watereri 'Vossii' (1szt.) *
- WINOBLUSZCZ TRÓJKLAPOWY Parthenocissus tricuspidata (52szt.) *

WYKAZ OBIEKTÓW PRZEDSTAWIONYCH W LEGENDZIE PROJEKTU ZAGOSPODAROWANIA (*) KTÓRE ZWOLNIONE SĄ Z OBOWIĄZKU ZGŁOSZENIA LUB UZYSKANIA DECYZJI POZWOLENIA NA BUDOWĘ, ZGODNIE Z ART. 29 i 30 USTAWY PRAWO BUDOWLANE, TYM SAMYM NIE BĘDĄCYCH PRZEDMIOTEM NINIEJSZEGO ZGŁOSZENIA:
– OGRODZENIE O WYSOKOŚCI NIEPRZEKRACZAJĄCEJ 2,20m
– NASADZENIA ZIELENI

NAZWA ZADANIA	"OTWARTA STREFA AKTYWNOŚCI" – WARIANT ROZSZERZONY W MIEJSCOWOŚCI SKAŁA W GMINIE SKAŁA.		
TYTUŁ PROJEKTU	BUDOWA OBIEKTÓW MAŁEJ ARCHITEKTURY W MIEJSCU PUBLICZNYM W TYM: ŁAWEK, KOSZA NA ŚMIECI, URZĄDZEŃ ZABAWOWYCH, SPRAWNOŚCIOWYCH I REKREACYJNYCH (FITNESS), TABLIC INFORMACYJNYCH Z REGULAMINEM JAKO URZĄDZEŃ SŁUŻĄCYCH UTRZYMANIU PORZĄDKU ORAZ STOJAKÓW NA ROWERY.		
ADRES INWESTYCJI	DZIAŁKA EWIDENCYJNA NR 3103/1 OBRĘB: 0013 SKAŁA, JEDNOSTKA EWIDENCYJNA: 120610_4 SKAŁA MIASTO		
INWESTOR	GMINA SKAŁA RYNEK 29, 32–043 SKAŁA		
FAZA	PROJEKT BUDOWLANY ZAGOSPODAROWANIA TERENU		
BRANŻA	ARCHITEKTURA		
RYSUNEK	PROJEKT ZAGOSPODAROWANIA TERENU		
PROJEKTANT	mgr inż. arch. WIESŁAW BOREK uprawnienia nr UAN–Upr.541/89	MAŁOPOLSKA OKRĘGOWA IZBA ARCHITEKTÓW Wiesław Borek architekt MP-0689	
WSPÓŁPRACA	mgr inż. arch. MACIEJ GAŁKOWSKI	SKALA	1:500
	–	NUMER	1
	–	DATA	02.2019

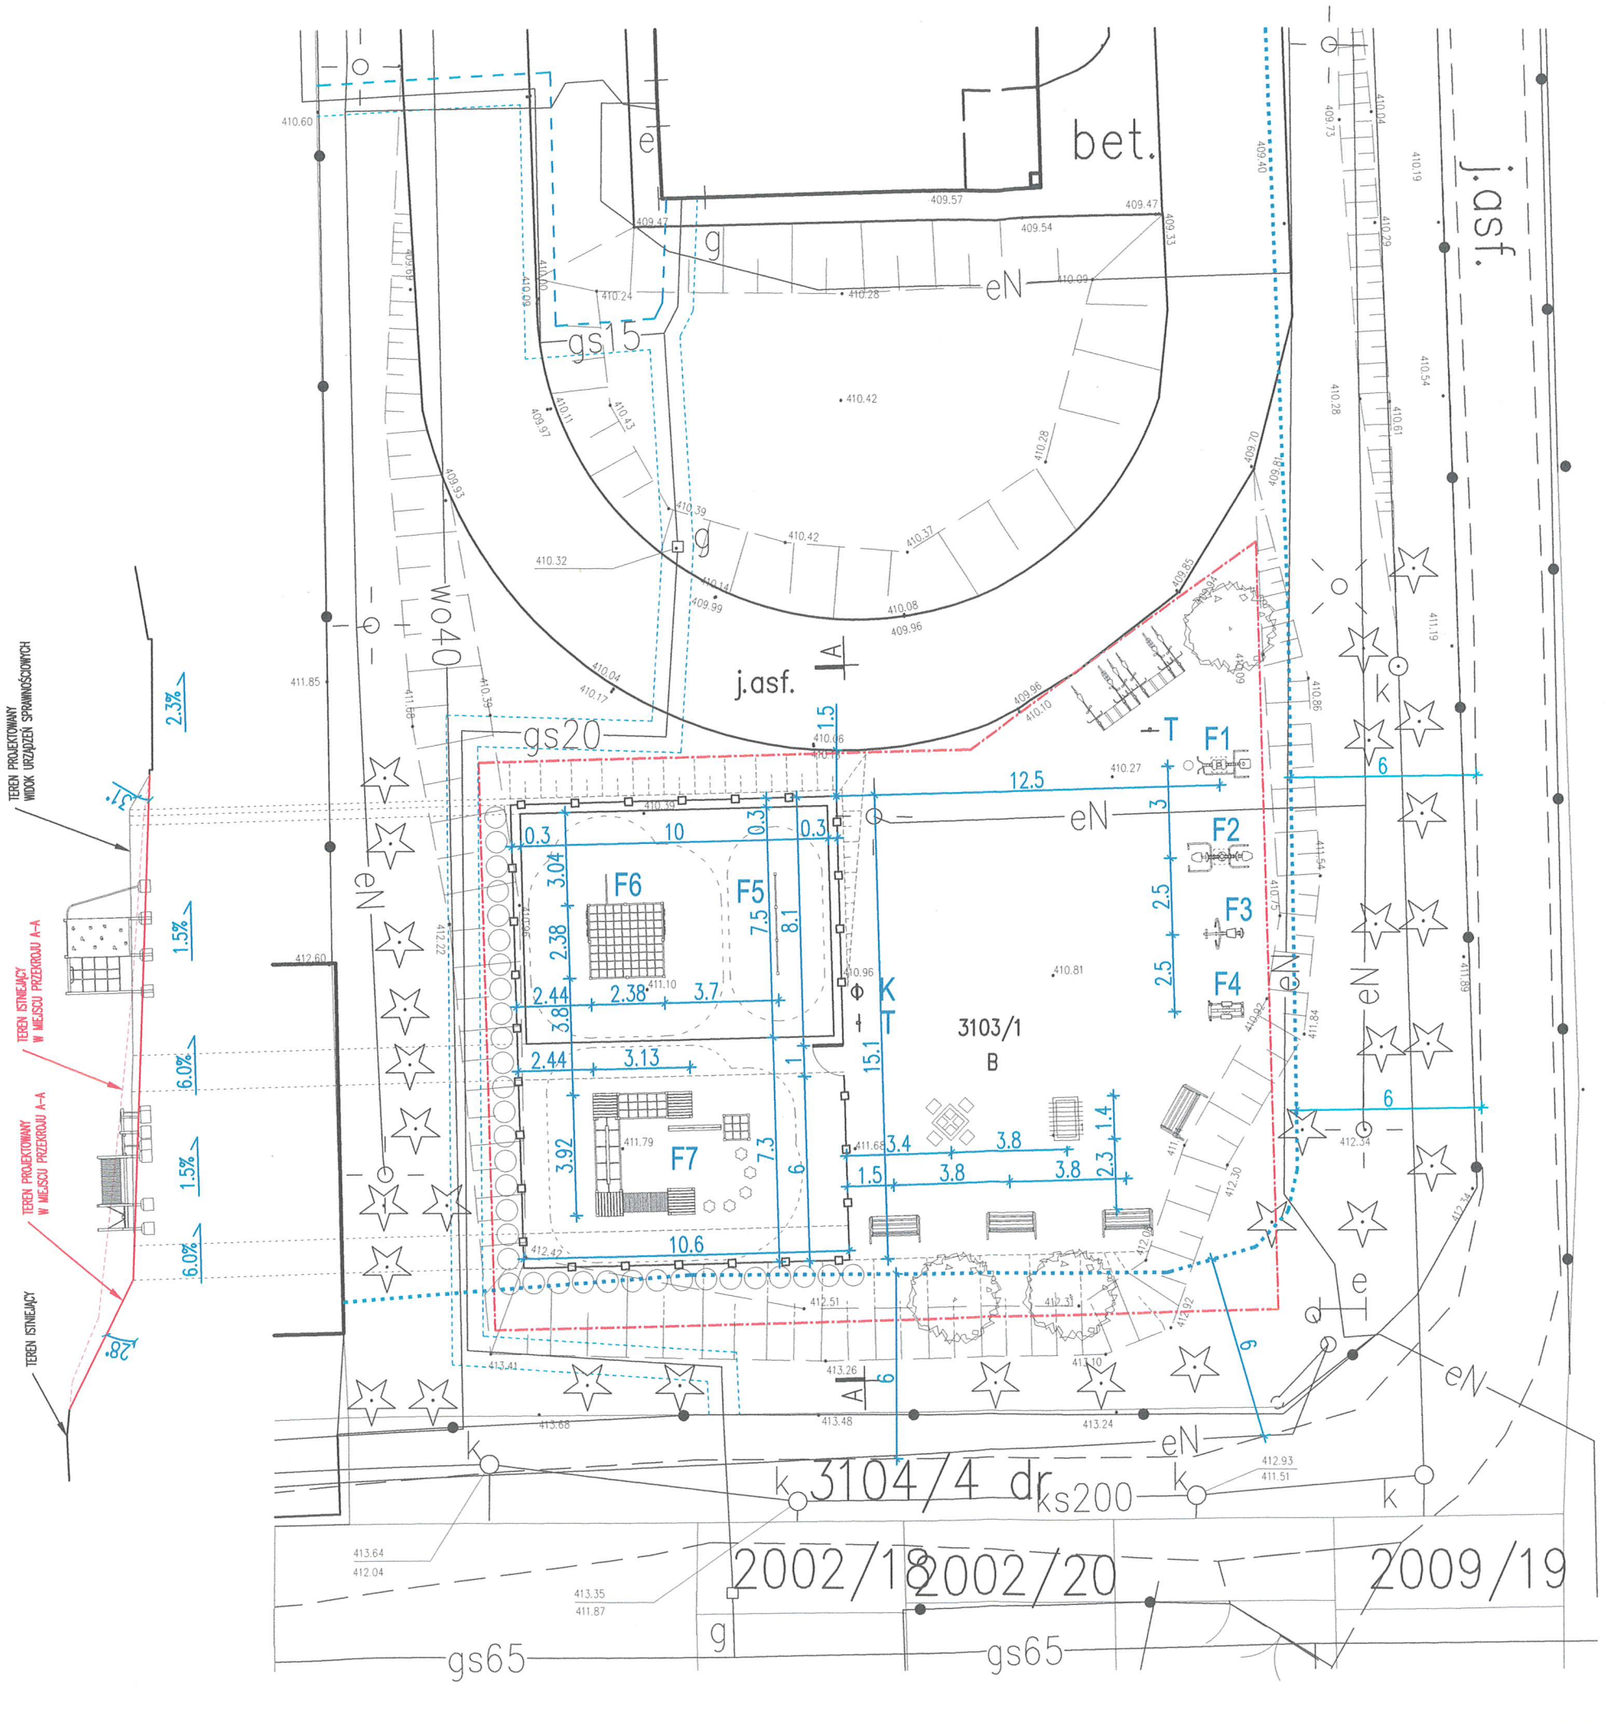

STAROSTWO POWIATOWE W KRAKOWIE
Wydział Architektury, Budownictwa
Inwestycji i Remontów
Referat V Architektoniczno-Budowlany
30-037 Kraków, al. Słowackiego 20
tel. (12) 634-42-66 wew. 416; 417; 418; 419
fax (12) 632-95-95

F1 TWISTER + BIEGACZ + WAHADŁO

F2 WYCISKANIE SIEDZĄC + WYCIĄG GÓRNY

F3 WIOŚLARZ

F4 ORBITREK

F5 ZESTAW SPRAWNOŚCIOWY DO PRZEWROTÓW

F6 CZWOROKĄT SPRAWNOŚCIOWY

F7 ZESTAW SPRAWNOŚCIOWY

NAZWA ZADANIA	"OTWARTA STREFA AKTYWNOŚCI" – WARIANT ROZSZERZONY W MIEJSCOWOŚCI SKAŁA W GMINIE SKAŁA.
TYTUŁ PROJEKTU	BUDOWA OBIEKTÓW MAŁEJ ARCHITEKTURY W MIEJSCU PUBLICZNYM W TYM: ŁAWEK, KOSZA NA ŚMIECI, URZĄDZEŃ ZABAWOWYCH, SPRAWNOŚCIOWYCH I REKREACYJNYCH (FITNESS), TABLIC INFORMACYJNYCH Z REGULAMINEM JAKO URZĄDZEŃ SŁUŻĄCYCH UTRZYMANIU PORZĄDKU ORAZ STOJAKÓW NA ROWERY.
ADRES INWESTYCJI	DZIAŁKA EWIDENCYJNA NR 3103/1 OBRĘB: 0013 SKAŁA, JEDNOSTKA EWIDENCYJNA: 120610_4 SKAŁA MIASTO
INWESTOR	GMINA SKAŁA RYNEK 29, 32–043 SKAŁA
FAZA	PROJEKT BUDOWLANY ZAGOSPODAROWANIA TERENU
BRANŻA	ARCHITEKTURA
RYSUNEK	PROJEKT ZAGOSPODAROWANIA TERENU WYMIAROWANIE URZĄDZEŃ
PROJEKTANT	mgr inż. arch. WIESŁAW BOREK uprawnienia nr UAN–Upr.541/89
WSPÓŁPRACA	mgr inż. arch. MACIEJ GAŁKOWSKI – –

Wiesław Borek architekt MP-0689 MAŁOPOLSKA OKRĘGOWA IZBA ARCHITEKTÓW

SKALA	1:200
NUMER	2
DATA	02.2019

0 2 4 6 8 12 16