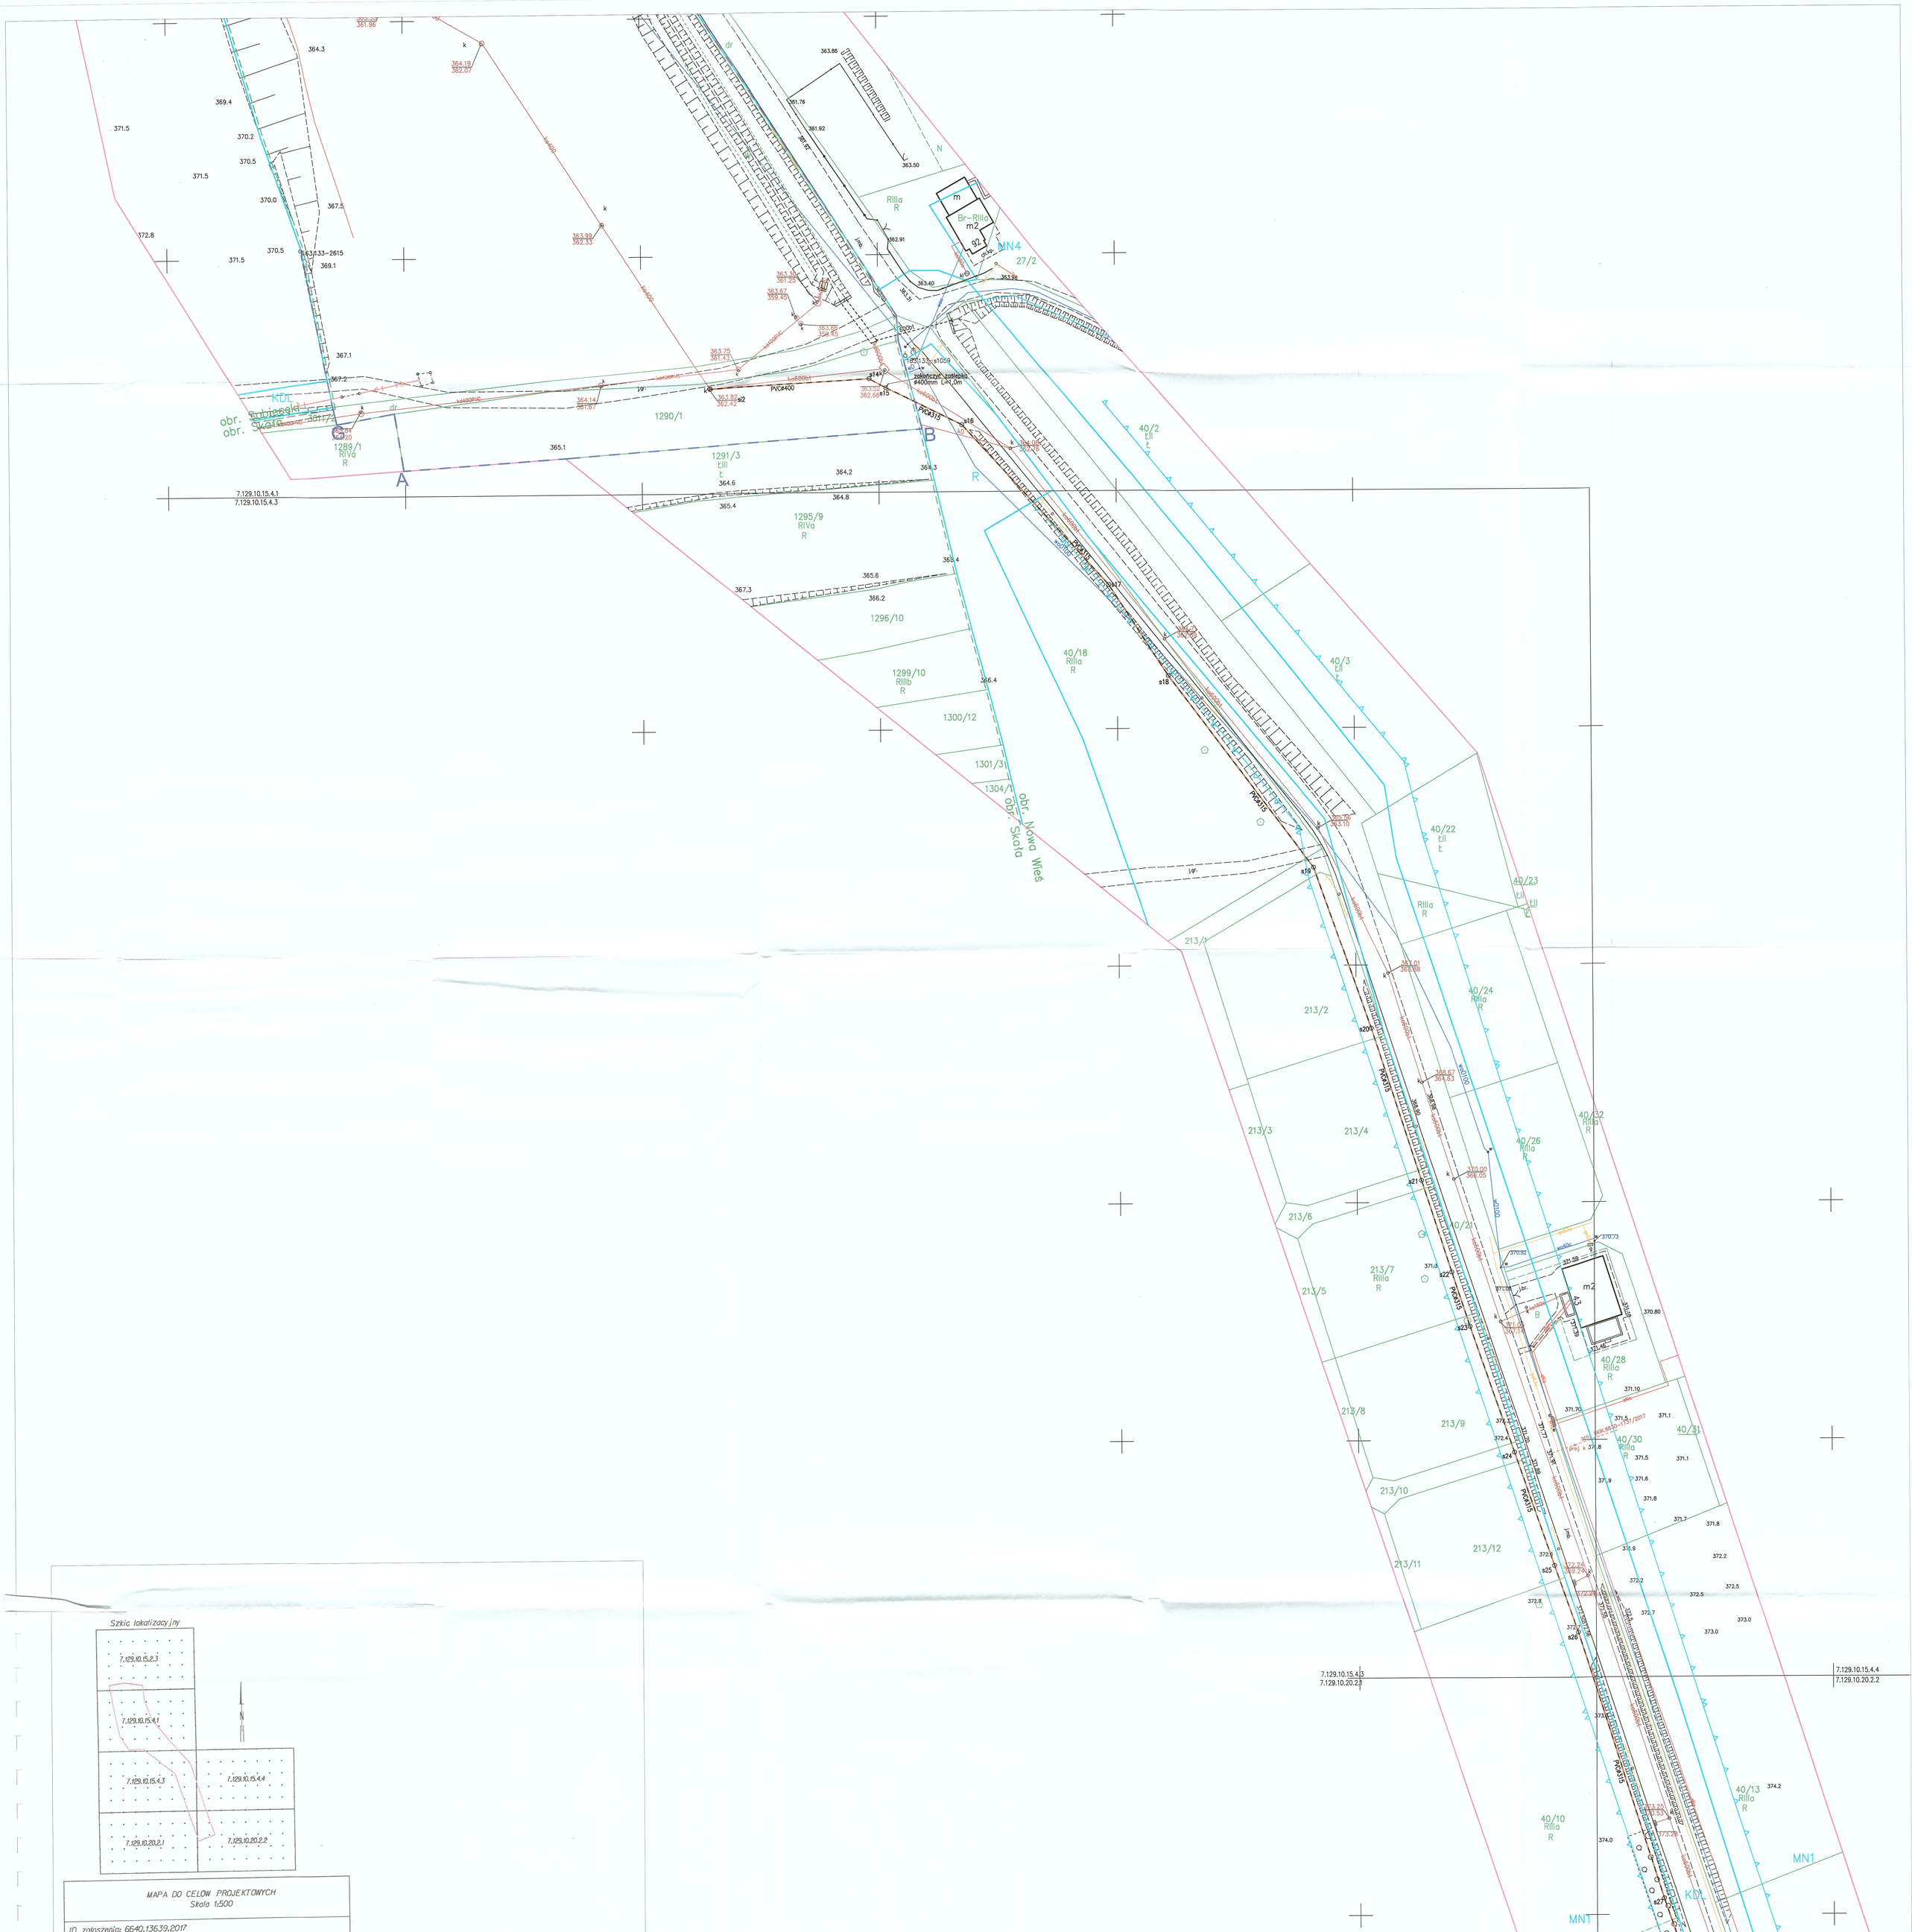

Szkic lokalizacyjny

MAPA DO CELÓW PROJEKTOWYCH
Skala 1:500

ID zgłoszenia: 6640.136.39.2017
Województwo: małopolskie
Powiat: krakowski
Jednostka ewidencyjna: 120610_4 Skała
Obręb: 0013 Skała, 0007 Nowa Wieś, 0015 Sobiesęki
Obiekt: Skała
Sekcje mapy zasadniczej: 7.129.10.15.2.3, 7.129.10.15.4.1, 7.129.10.15.4.3, 7.129.10.15.4.4, 7.129.10.20.2.1, 7.129.10.20.2.2
Układ współrzędnych prostokątnych płaskich 2000
Układ wysokościowy Kronsztadt 86
Data aktualizacji mapy: 15.12.2017r.

Wykonawca:
P.W. JOTTE s.c.
ul. Balicka 100 lok. 41, 30-149 Kraków
tel./fax 012 626-59-34
tel. 0502-722-772, 0 601-546-284
GEODETA UPRAWNIONY
Nr upr. zaw. 16627
mgr inż. Jacek Tężycki

Układ współrzędnych prostokątnych płaskich 2000/7.
Układ wysokościowy Kronsztadt 86.
Zakres aktualizacji mapy
proj. MPZP 6630.17.31.2017 projekty ZUDP
linia rozgraniczająca tereny o różnych funkcjach lub zasadach zagospodarowania
nieprzekraczalna linia zabudowy
żywopłot
Niniejszą mapę do celów projektowych sporządzono na podstawie numerycznej mapy zasadniczej, pomiaru uzupełniającego oraz materiałów otrzymanych z PODGiK w Krakowie.
Granice działek wniesiono na podstawie danych uzyskanych z ewidencji gruntów i budynków. Nie badano dokładności wyznaczenia granic.
Nie badano służebności gruntowych.
Dla terenu objętego opracowaniem częściowo nie uchwalono MPZP.
W zakresie opracowania wniesiono niezrealizowane projekty ZUDP z ostatnich trzech lat.
Nie wyklucza się istnienia innego uzbrojenia niż wykazane na mapie.

Publiczna baza danych przestrzennych zawierająca opracowania w wykładzie przedstawiające kartograficznie, dokumentacje, zawiera operat techniczny wnoszony do ewidencji materiałów państwowego zasobu geodezyjnego i kartograficznego
Organ prowadzący państwowy zasób geodezyjny i kartograficzny: STAROSTA KRAKOWSKI
Identyfikator dokumentu w państwowym zasobie geodezyjnym i kartograficznym: P.2006.20486623
Data wpisania operatu do państwowego zasobu geodezyjnego i kartograficznego: 19.01.2018
Imię, nazwisko i podpis osoby reprezentującej organ: z up. STAROSTY
inż. Marek Tabynak
Inspektor Sł. Kontroli
Dokumentacji Geodezyjnej i Kartograficznej
w Wydziale Geodezji, Kartografii i Rejestru

Za zgodność z oryginałem
mgr inż. Jolanta Mucha
24. 07. 2019

Lp.	OBSZAR ODDZIAŁYWANIA OBIEKTU		
	Nr ewidencyjny działki	Podstawa formalno - prawna	Uwagi
Obręb Skała			
1	1290/1	Działka zajęta pod przedmiot wniosku	
Obręb Nowa Wieś			
2	40/18	Działka zajęta pod przedmiot wniosku	
3	213/1	Działka zajęta pod przedmiot wniosku	
4	213/2	Działka zajęta pod przedmiot wniosku	
5	213/4	Działka zajęta pod przedmiot wniosku	
6	213/6	Działka zajęta pod przedmiot wniosku	
7	213/7	Działka zajęta pod przedmiot wniosku	
8	213/9	Działka zajęta pod przedmiot wniosku	
9	213/10	Działka zajęta pod przedmiot wniosku	
10	213/12	Działka zajęta pod przedmiot wniosku	
11	401/10	Działka zajęta pod przedmiot wniosku	
12	40/21	Działka zajęta pod przedmiot wniosku	

OBJAŚNIENIA
kanały ścieków grawitacyjne
obszar objęty decyzją lokalizacji celu publicznego numer 15.2018; znak GI.6733.1.14.2018

X=5566900
Y=7419550

Inwestor	Gmina Skała, Rynek 29, 32-043 Skała
Nazwa inwestycji	Przebudowa i rozbudowa oczyszczalni ścieków w miejscowości Nowa Wieś, gm. Skała z przebudową (budową) przelewu burzowego oraz budowa zbiornika retencyjnego i odcinka kanału sanitarnego
Lokalizacja	dz. ew. 1290/1 obręb Skała, dz. ew. 40/18; 213/1; 213/2; 213/4; 213/6; 213/7; 213/9; 213/10; 213/12; 401/10; 40/21 obręb Nowy Wieś, jednostka ewidencyjna Skała
Stadium	Projekt budowlany
Kategoria obiektu	XXVI
Obiekt	Budowa odcinka kanału sanitarnego.
Nazwa rys.	Projekt zagospodarowania, etap I.2a.

Projektowała	Sprawdził	Data	Nr rys.	Skala
mgr inż. Jolanta Mucha upr. MAP/0141/PWOS/07 spec. instalacyjna bez ograniczeń	dr inż. Zbigniew Mucha upr. 97/2000 spec. instalacyjna	07.2019	2	1:500

Uprawnienia budowlane nr ewid. 120/KR/2000 do projektowania i kierowania robotami budowlanymi bez ograniczeń w specjalności instalacyjnej w zakresie sieci, instalacji i urządzeń cieplnych, wentylacyjnych, gazowych, wodociągowych i kanalizacyjnych

Uprawnienia budowlane do projektowania bez ograniczeń w specjalności instalacyjnej w zakresie sieci, instalacji i urządzeń wodociągowych i kanalizacyjnych, cieplnych, wentylacyjnych i gazowych. Wpisany na listę biegłych nr ewid. 97/2000

EKOSYSTEM
ul. Szybisko 30, 30-698 Kraków