


BALKON - RZUT 1:50


2PD

1P

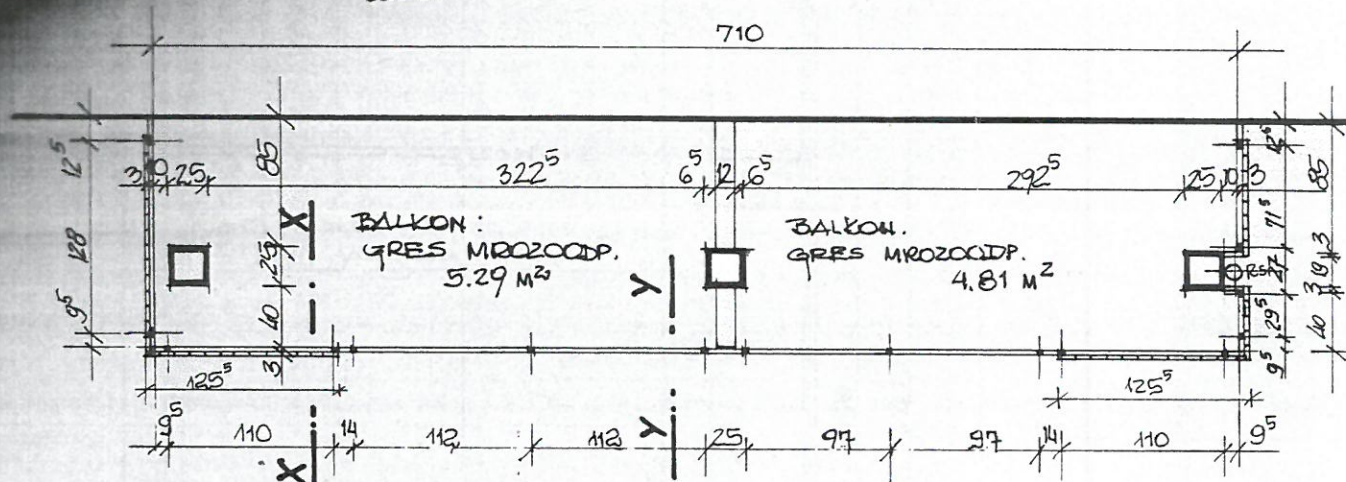


WYKONAĆ 12 SZT WG RYS + 12 SZT "W LUSTRZANYM ODBICIU"

WIDOK OD ZEWN | 1:50

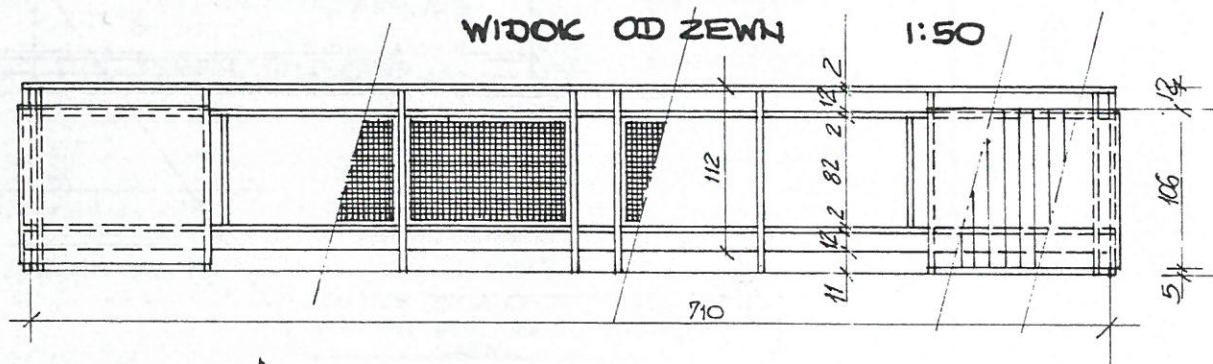

WIDOK OD STRONY
RURY SPUST. 1:50

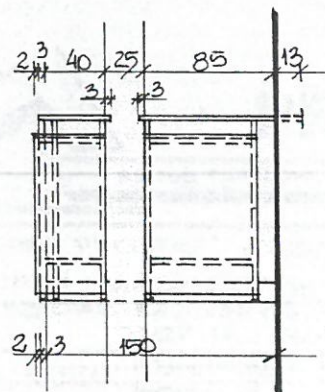

MATERIAL:

KONSTRUKCJA : RURA PROSTOKĄTNA ZIMNOGIĘTA 30x20x2,5


RAMKI WYPEŁNIENIA: KĄTOWNIK ZIMNOGIĘTY L 20x20x2,5

11

SITO SKADANE 30X30X2,5



DESKI OSTRUGANE Z POŁĄCZENIEM NA PIÓRO-WPUST
GR. NETO 2,0 CM. SOSN. 11 KŁ.

170.2

11 → 7

BALKON - RZUT 1:50

2 PM


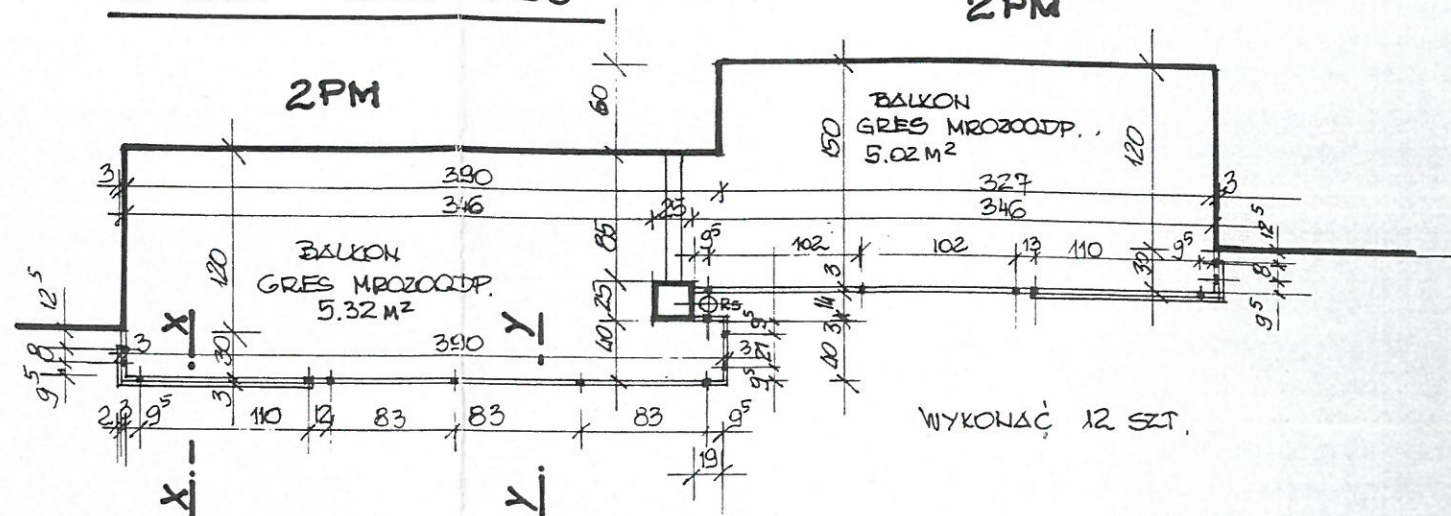


WYKONAĆ 12 SZT.


WIDOK OD ZEWN 1:50

SPAWC D MARKI


WIDOK Z BOKU

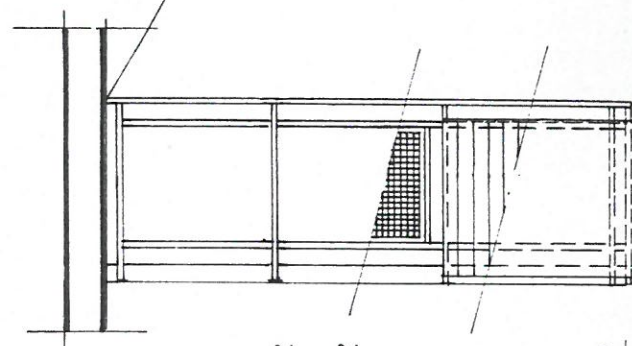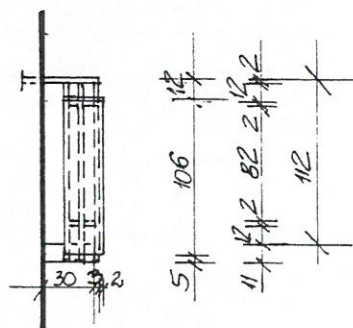

WIDOK OD ZEWN 1:50

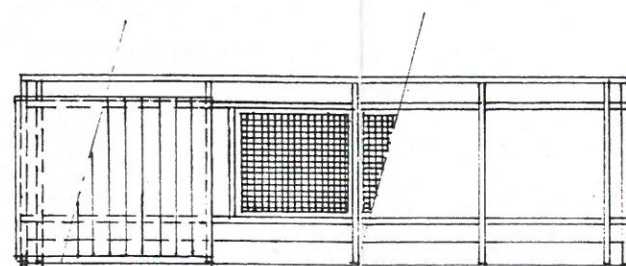

X-X 1:10

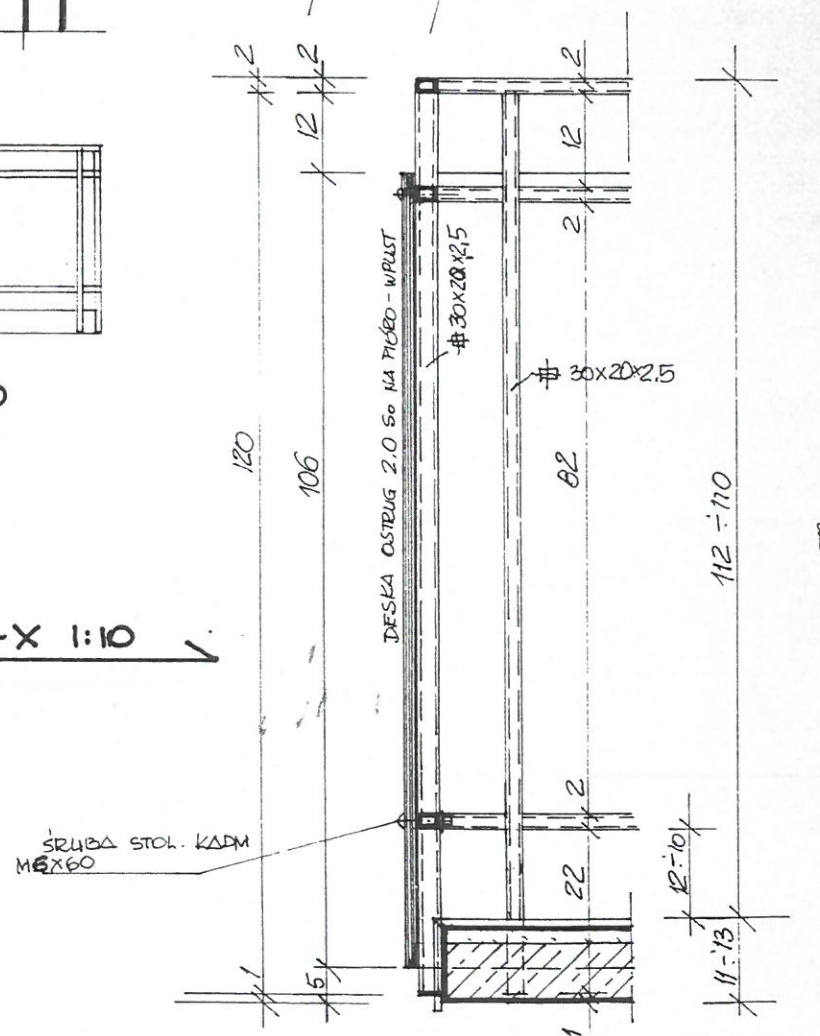


1,82 $L_c = 1854,7 \text{ m}$ $M = 3379,5 \text{ kg}$
0,71 $L_c = 604,5 \text{ m}$ $M = 429,2 \text{ kg}$
41,94 $P = 87,9 \text{ m}^2$ $M = 3685,7 \text{ kg}$

$$M_c = 7490,4 \text{ kg}$$
$$m^2 (3,404 \text{ m}^3)$$

Y-Y
1:50

Z-Z
1:50

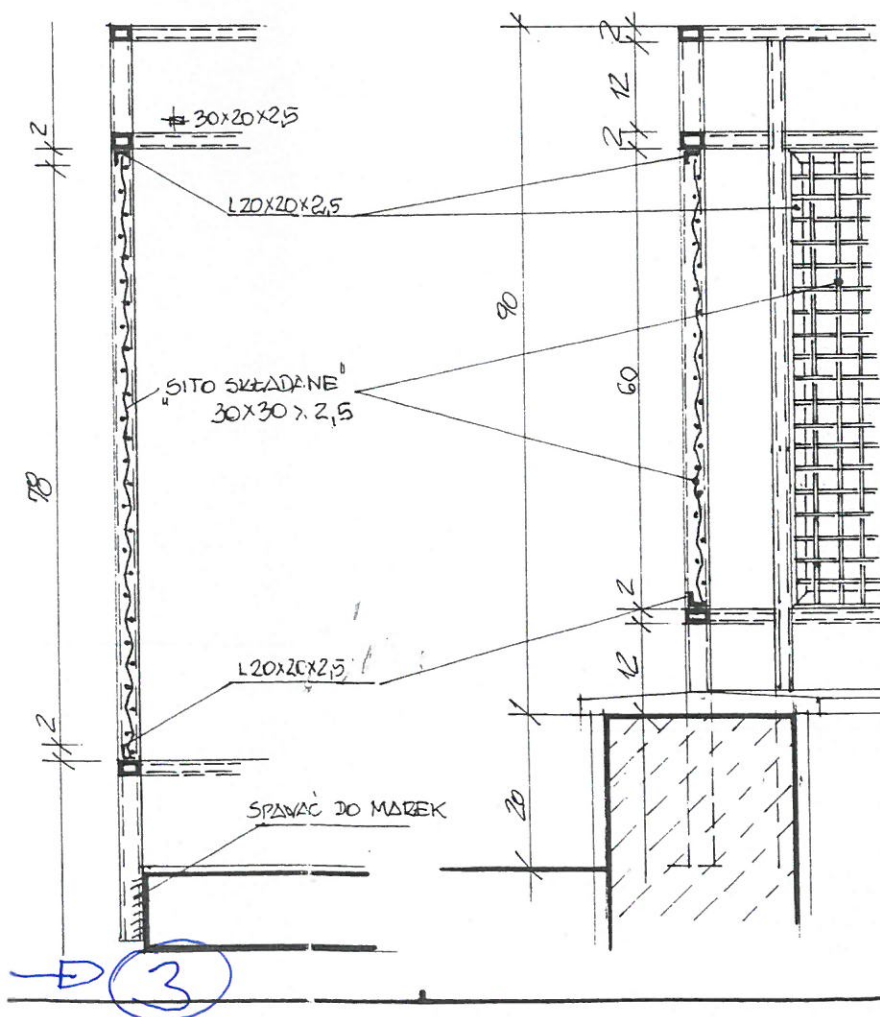



inż. Elżbieta Borycz
Nr opr PG.VN/17342/42

WZIEKRÓJ A-A PRZESZ KLATKĘ SCHODOWĄ "B"
przez klatkę schodową "D" analogicznie (wszystkie wysokości +1,00m)