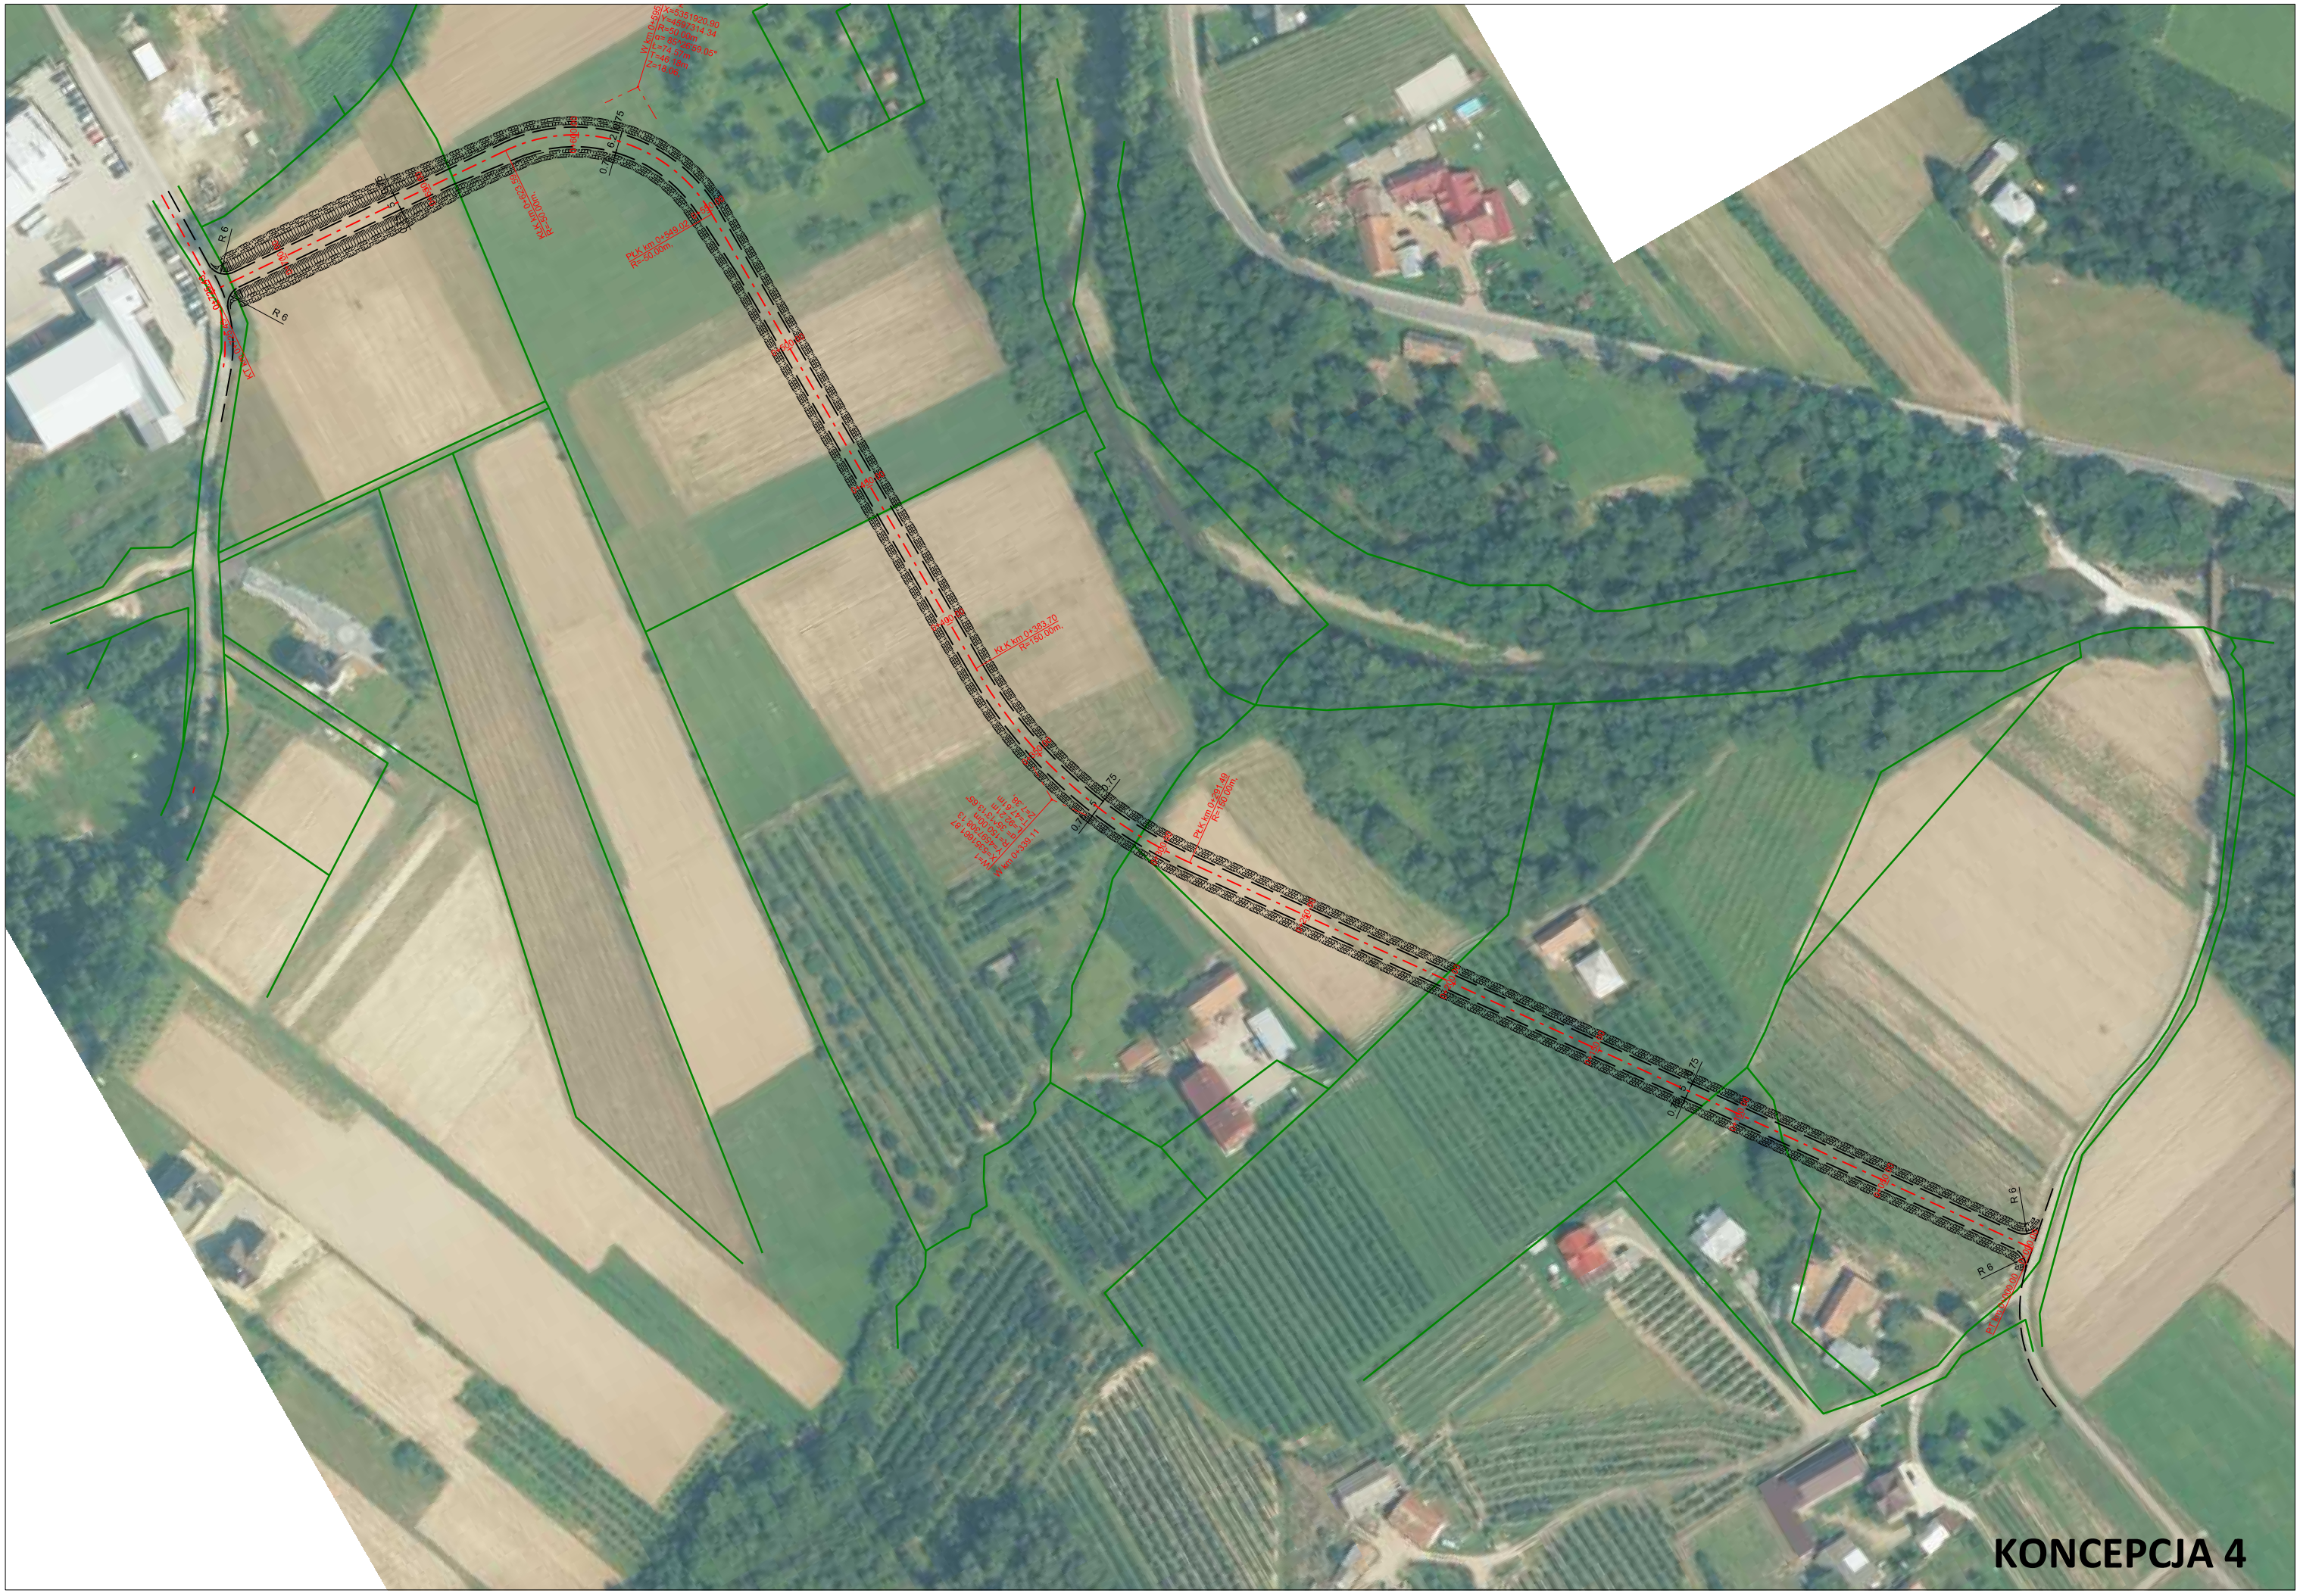
PLK km 0+249.02
R=300.00m.
KLK km 0+383.70
R=150.00m.
PLK km 0+549.49
R=750.00m.
R6
R5
KONCEPCJA 4