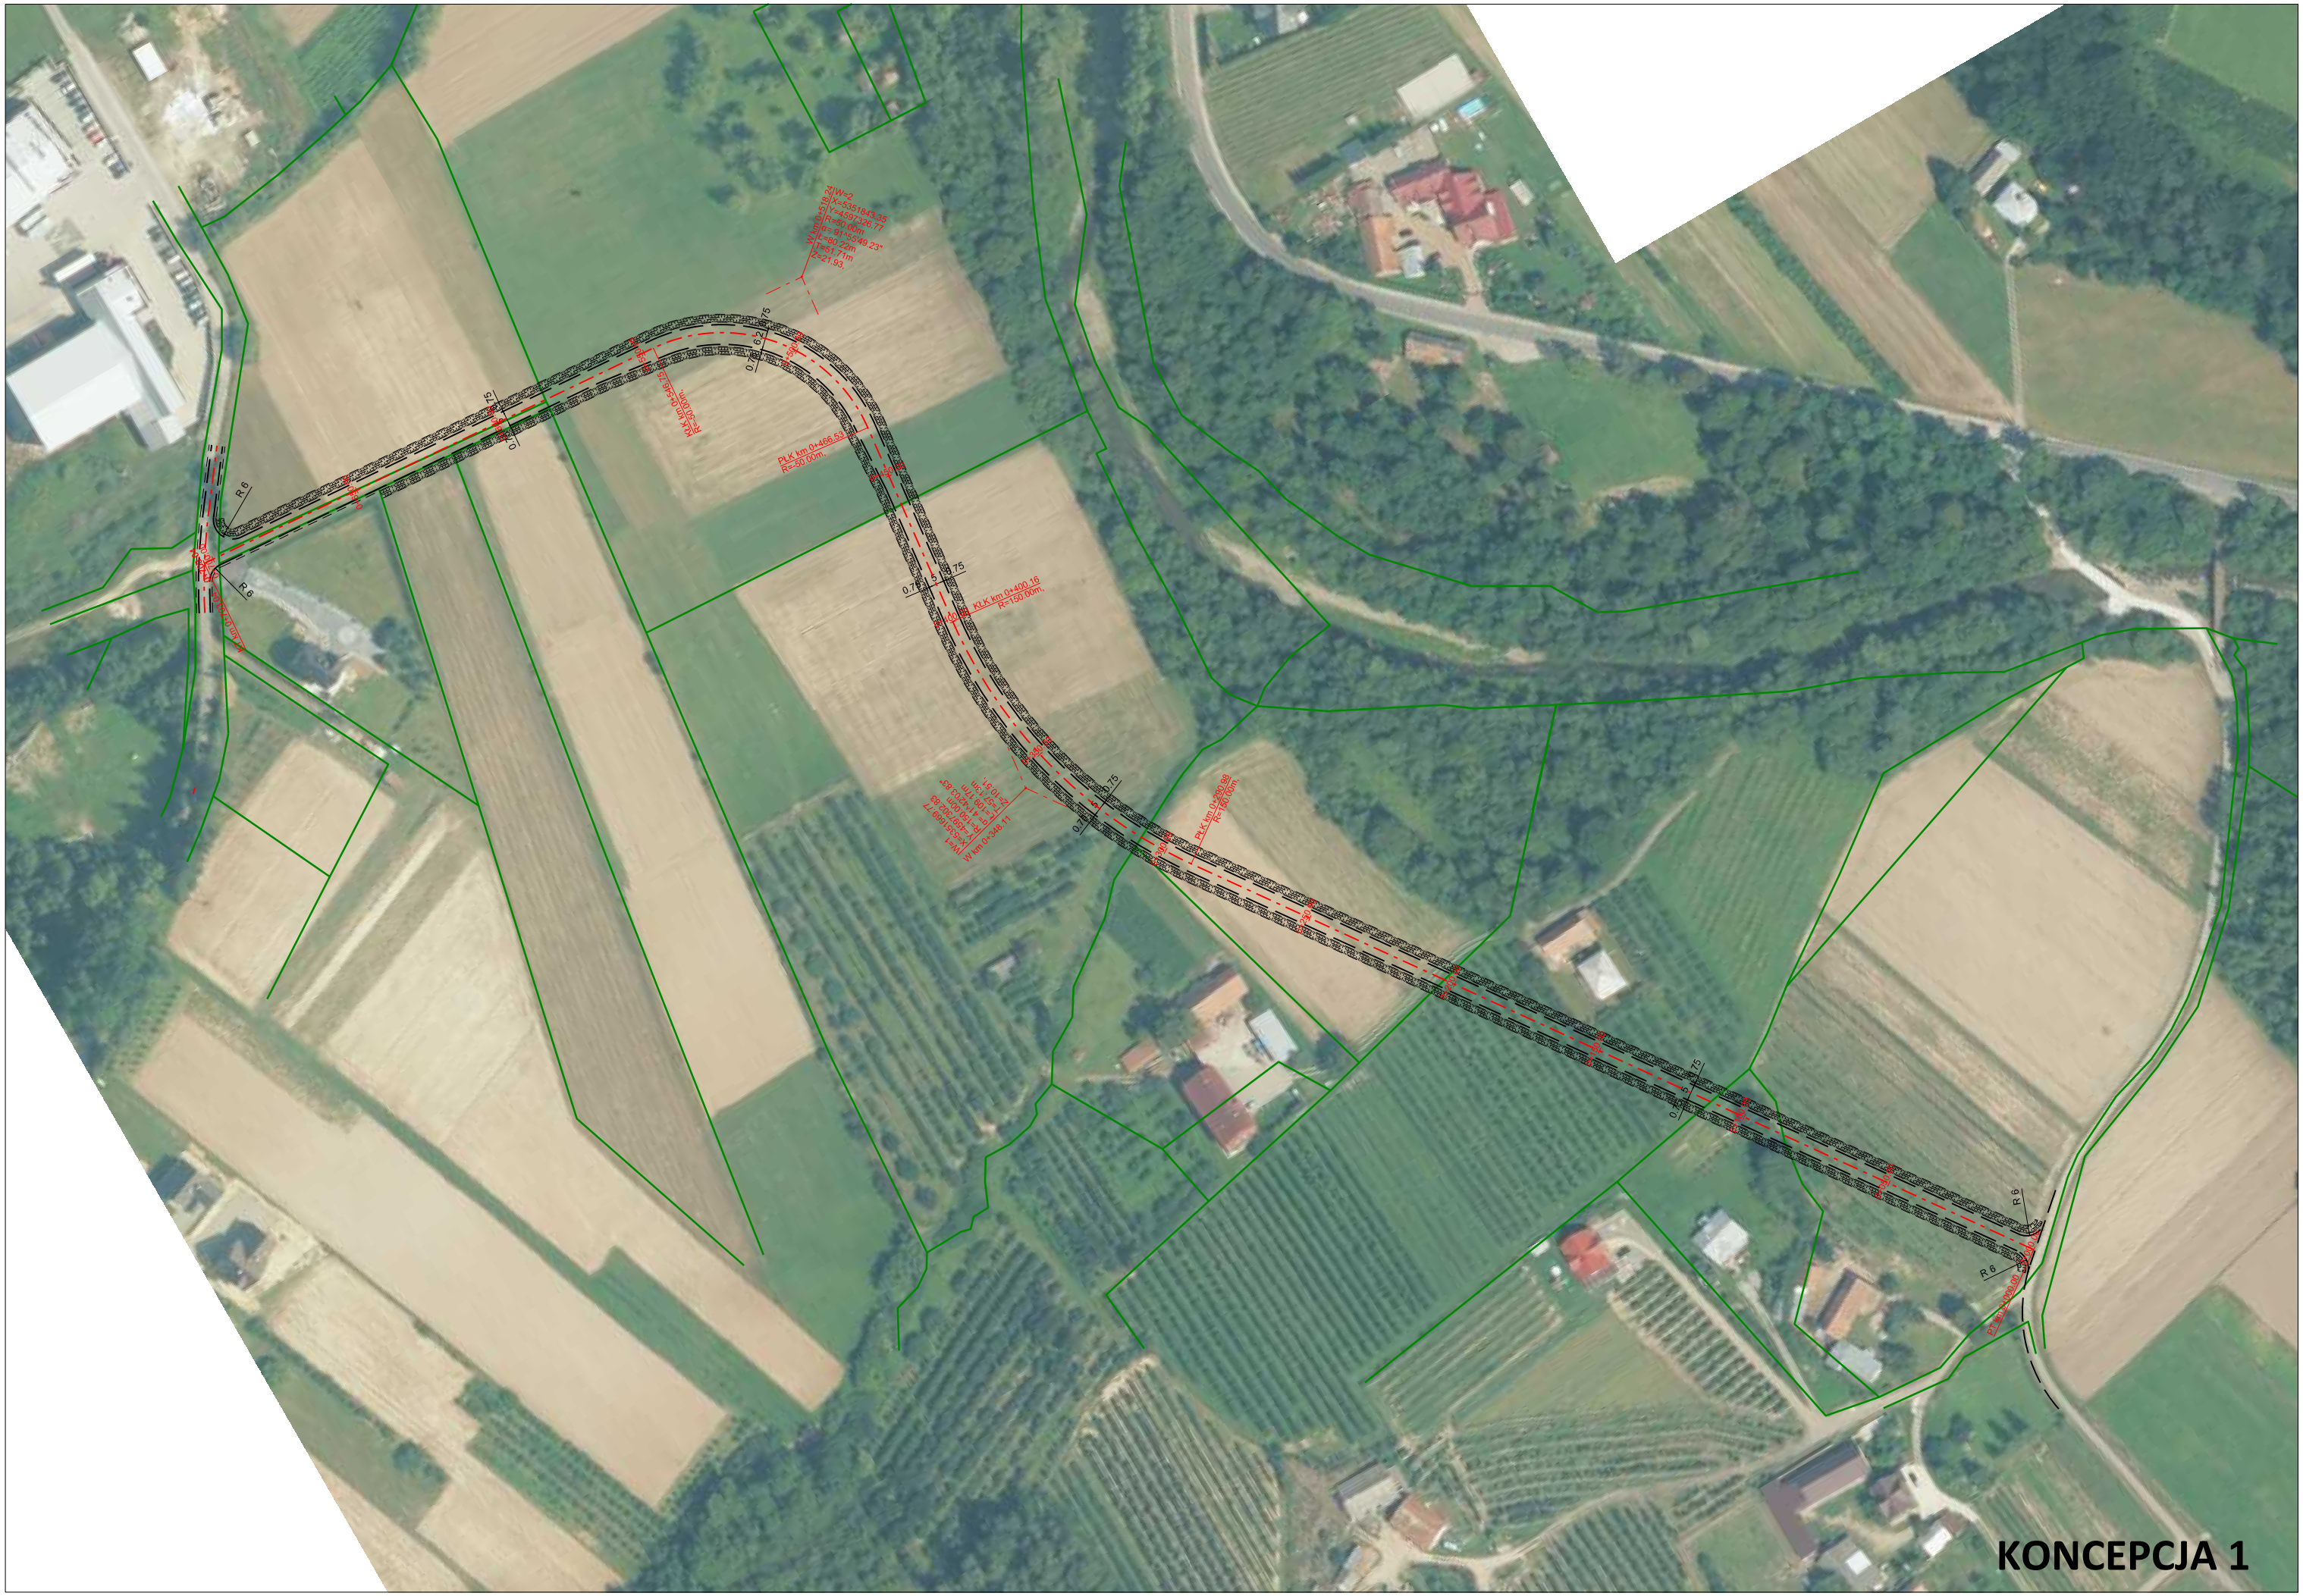
PLK km 0+466.53
R=60.00m
KLK km 0+470.16
R=150.00m
R 6
0.75
KONCEPCJA 1