

STUDIUM UWARUNKOWAŃ I KIERUNKÓW ZAGOSPODAROWANIA PRZESTRZENNEGO GMINY MIASTA JORDANOWA

ZMIANA STUDIUM UWARUNKOWAŃ I KIERUNKÓW ZAGOSPODAROWANIA PRZESTRZENNEGO MIASTA JORDANOWA

**SCHEMAT KIERUNKÓW ROZWOJU
INFRASTRUKTURY TECHNICZNEJ
SKALA 1:10000**

**ZAŁĄCZNIK NR 2c DO UCHWAŁY NR XIX/168/2020
RADY MIASTA JORDANOWA Z DNIA 21 grudnia 2020 r.**


**ZAŁĄCZNIK NR 2c DO UCHWAŁY NR XXV/231/2021
RADY MIASTA JORDANOWA Z DNIA 25 PAŹDZIERNIKA 2021 R.**

**ZAŁĄCZNIK NR 2C DO UCHWAŁY NR
RADY MIASTA JORDANOWA Z DNIA**



0 500 1 000 m

Podkład:
Mapa topograficzna pozyskana z Wojewódzkiego Ośrodka
Dokumentacji Geodezyjnej i Kartograficznej w Krakowie
Układ współrzędnych: 1992
Licencja nr RO-IV.7522.214.2019 12 P

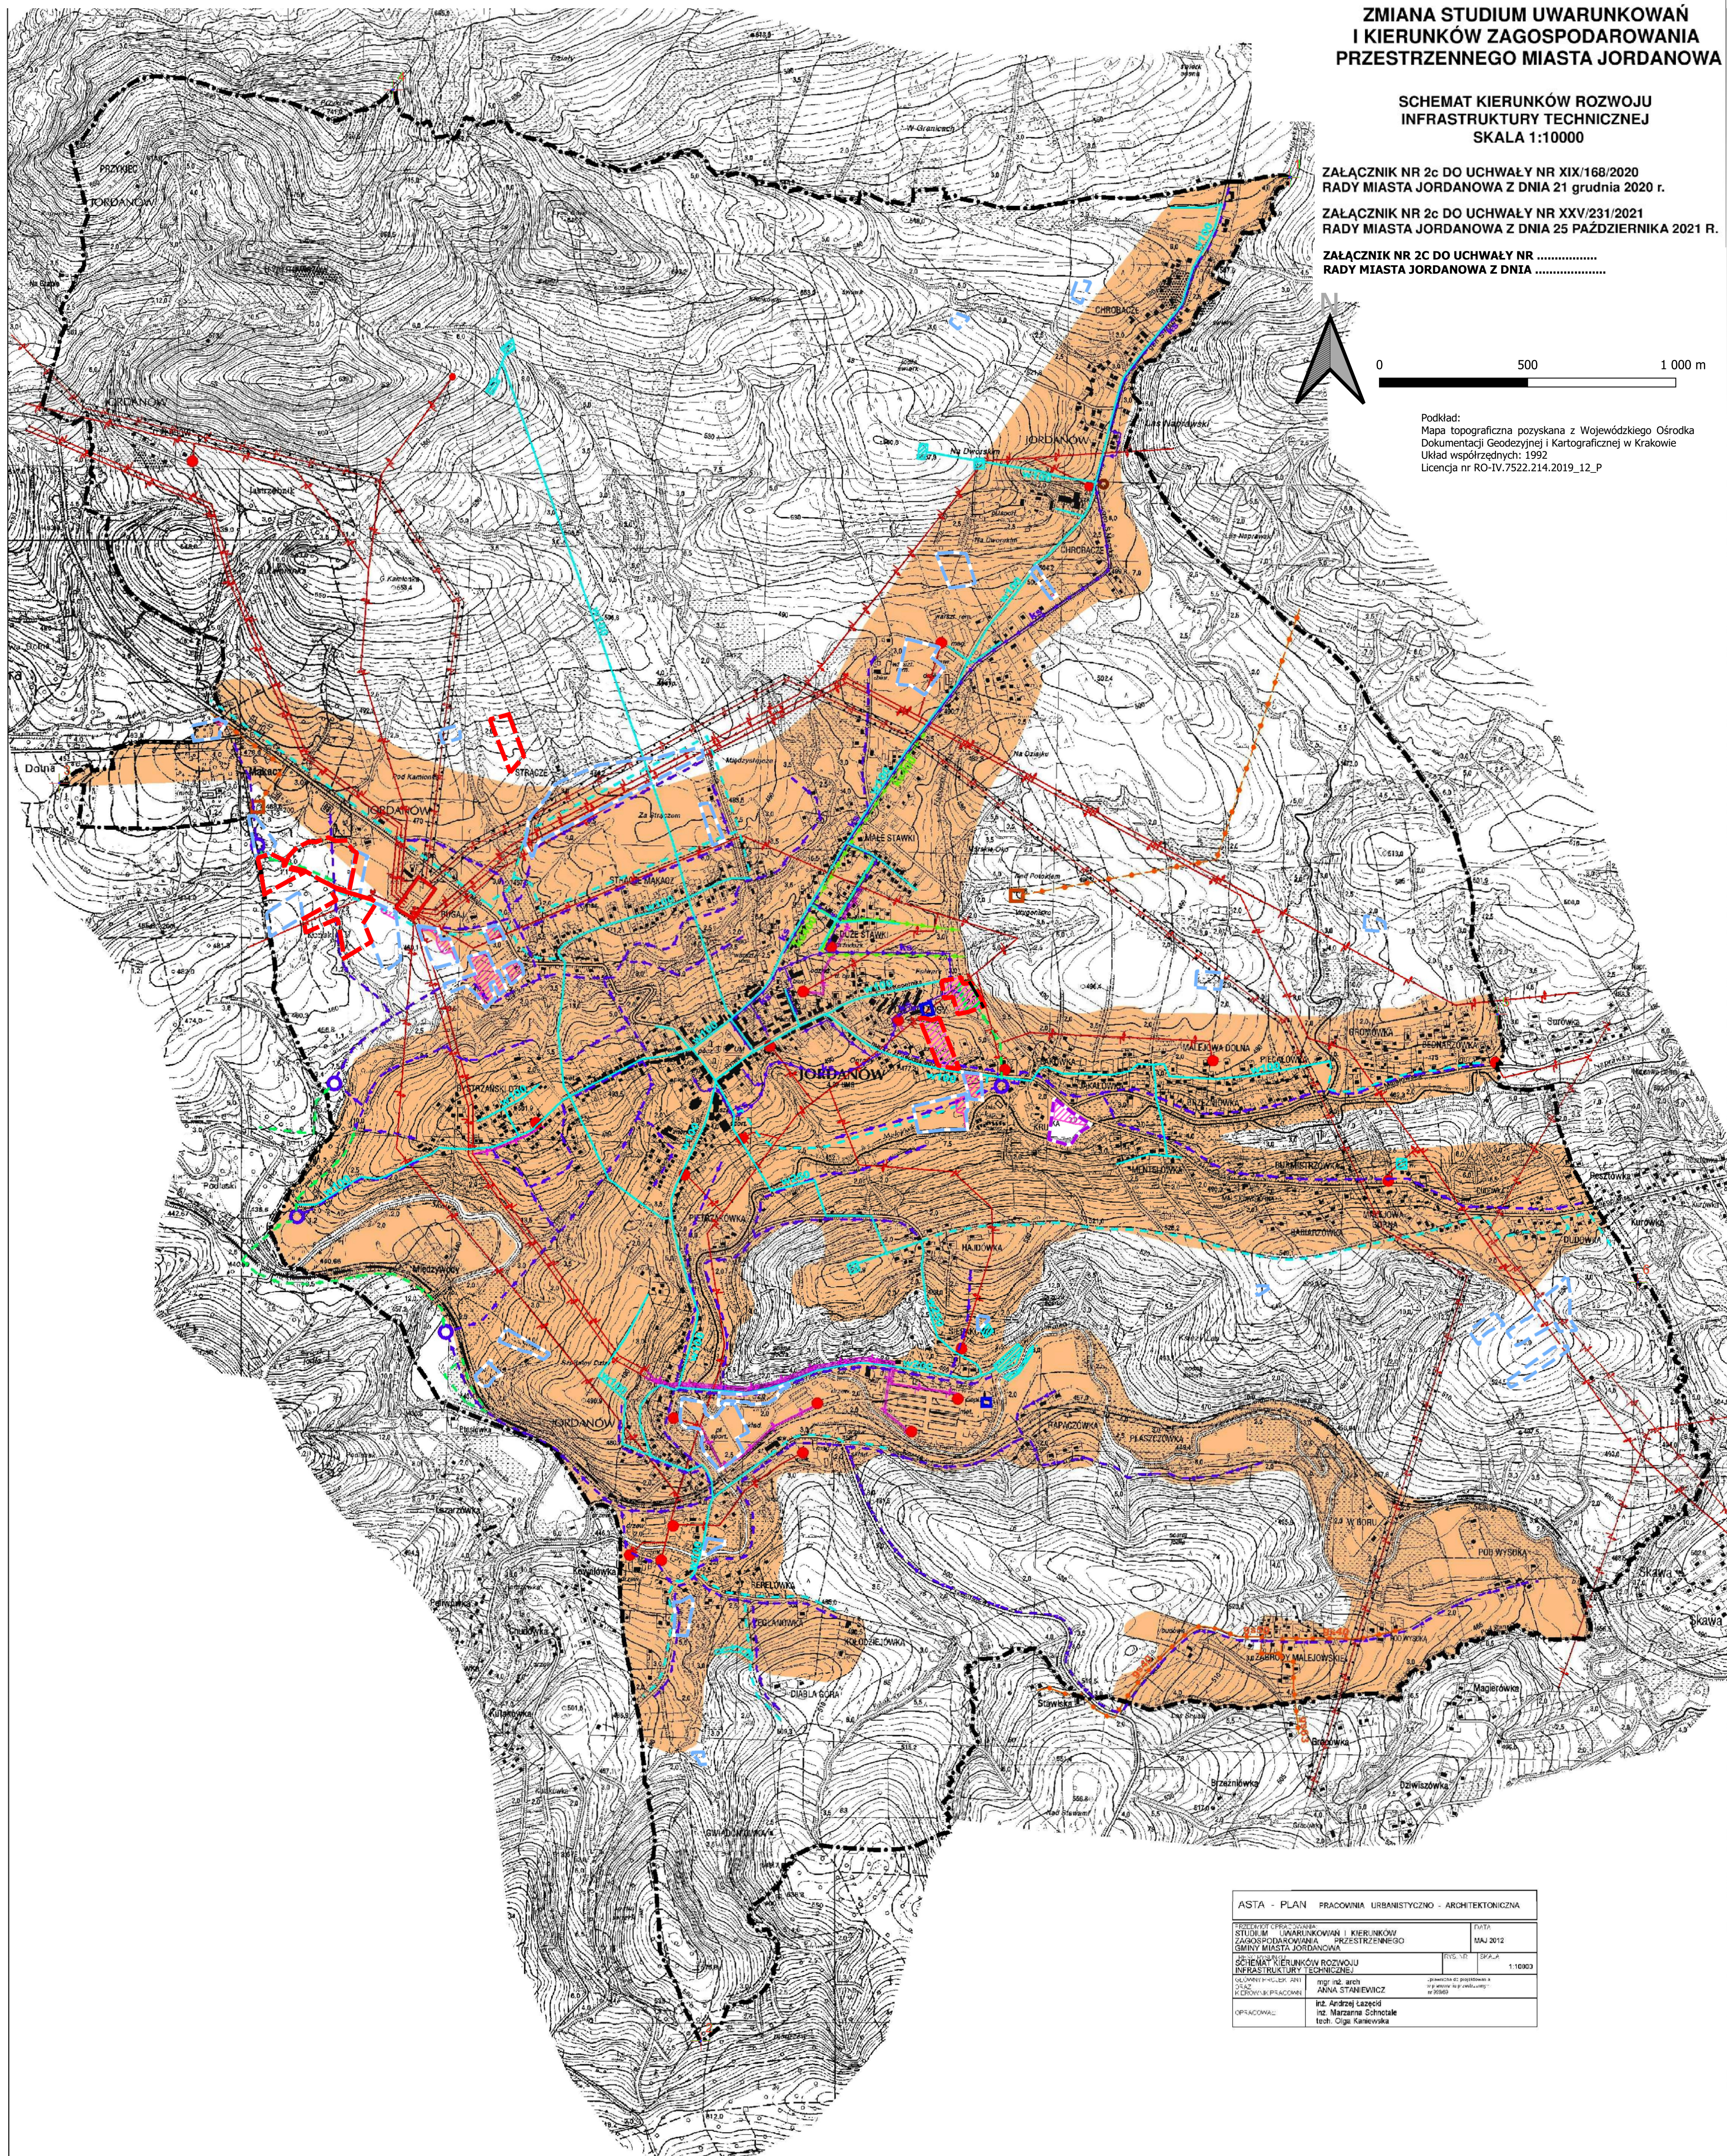

ASTA - PLAN PRACOWNIA URBANISTYCZNO - ARCHITEKTONICZNA		DATA	
STUDIUM URBANISTYCZNO I KIERUNKÓW ZAGOSPODAROWANIA PRZESTRZENNEGO GMINY MIASTA JORDANOWA		MAJ 2012	
SCHEMA KIERUNKÓW ROZWOJU INFRASTRUKTURY TECHNICZNEJ		WYK. NR	SPRAZA
GŁÓWNY INŻYNIER ARCH. ANI ZUSK CI KROKOWSKA		1.10903	
mgr inż. arch. ANNA STANISŁAWCZAK		opracował: dr hab. inż. inż. arch. mgr inż. arch. Andrzej Łazęcki mgr inż. arch. Andrzej Łazęcki mgr inż. arch. Andrzej Łazęcki mgr inż. arch. Andrzej Łazęcki	
OPISACZKA:		mgr inż. arch. Andrzej Łazęcki mgr inż. arch. Andrzej Łazęcki mgr inż. arch. Andrzej Łazęcki mgr inż. arch. Andrzej Łazęcki	

LEGENDA

- GRANICA TERENU OBJĘTEGO ZMIANĄ STUDIUM
 GRANICA TERENU ZAMKNIĘTEGO

ISTNIEJĄCE SIECI I URZĄDZENIA INFRASTRUKTURY TECHNICZNEJ - GOSPODARKA WODNO - ŚCIEKOWA

WODOCIĄGI

- W110** SIEĆ WODOCIĄGOWA
OBIEKTY WODOCIĄGOWE

KANALIZACJA

- | | |
|---|-----------------------|
| | KANALIZACJA SANITARNA |
|  | KANALIZACJA OPADOWA |
|  | POMPOWNIĄ ŚCIEKÓW |
| | OCZYSZCZALNIA ŚCIEKÓW |

**PROJEKTOWANE SIECI I URZĄDZENIA INFRASTRUKTURY
TECHNICZNEJ - GOSPODARKA WODNO - ŚCIEKOWA**

WODOCIĄGI

-
 SIĘĆ WODOCIĄGOWA

 OBIEKTY WODOCIĄGOWE

KANALIZACJA

- | | |
|--|----------------------------|
| | KANALIZACJA SANITARNA |
| | RUROCIĄG SANITARNY TŁO CZY |
| | POMPOWNIĄ ŚCIEKÓW |
| | OCZYSZCZALNIA ŚCIEKÓW |

ISTNIEJĄCE SIECI I URZĄDZENIA INFRASTRUKTURY TECHNICZNEJ - ELEKTROENERGETYKA

- | | |
|--|---|
| | LINIA ELEKTROENERGETYCZNA NAPIĘCIOWA WYSOKIEGO NAPIĘCIA |
| | LINIA ELEKTROENERGETYCZNA KABLOWA ŚREDNIEGO NAPIĘCIA |
| | LINIA ELEKTROENERGETYCZNA NAPIĘCIOWA ŚREDNIEGO NAPIĘCIA |
| | STACJA TRANSFORMATOROWA ŚNHN |
| | GŁÓWNY PUNKT ZASILANIA 110KV/10KV |

ISTNIEJĄCE SIECI I URZĄDZENIA INFRASTRUKTURY TECHNICZNEJ - GAZOWNICTWO

- PROJEKTOWANE SIECI I URZĄDZENIA**

PROJEKTOWANE SIECI I URZĄDZENIA INFRASTRUKTURY TECHNICZNEJ - GAZOWNICTWO

-
 SIĘĆ GAZOWA WYSOKIEGO CIŚNIENIA

 STACJA REDUKCYJNO-POGRZEWNA I STOPNIWA

ISTNIEJĄCE SIECI I URZĄDZENIA INFRASTRUKTURY TECHNICZNEJ - CIEPŁOWNICTWO

- [illegible]

LEGENDA DO ZMIANY STUDIUM

- GRANICE TERENÓW OBJĘTYCH ZMIANĄ STUDIUM
AGLOMERACJA JORDANÓW - UCHWAŁA NR XLII/643/17 SEJMIKU
WOJEWÓDZTWA MAŁOPOLSKIEGO Z DNIA 23 PAŹDZIERNIKA 2017 r.

POZOSTAŁE OZNACZENIA WEDŁUG LEGENDY ZASADNICZEJ STUDIUM

- GRANICA TERENU OBJĘTEGO ZMIANĄ

- AGLOMERACJA JORDANÓW - UCHWAŁA NR XLII/643/17 SEJMIKU WOJEWODZTWA
MAŁOPOLSKIEGO Z DNIA 23 PAŹDZIERNIKA 2017 r.

LEGENDA DO TRZECIEJ ZMIANY STUDIUM

-  GRANICA TERENU OBJĘTEGO ZMIANĄ STUDIUM
 AGLOMERACJA JORDANÓW - UCHWAŁA NR XLII/643/17 SEJMIKU WOJEWÓDZTWA
MAŁOPOLSKIEGO Z DNIA 23 PAŹDZIERNIKA 2017 R.