




KRAKOWSKIE BIURO GEODEZJI
I TERENÓW ROLNYCH W KRAKOWIE
31-060 Kraków ul. Gazowa 15
tel.: (12) 619 88 10 fax: (12) 619 88 11
www.kbgitr.com.pl

STAROSTA
mgr Andrzej Polku

MAPA ZAGOSPODAROWANIA PO SCALENIU


Obręb: Szczepanów
Gmina: Brzesko
Powiat: brzeski
Województwo: małopolskie

SKALA 1:2000

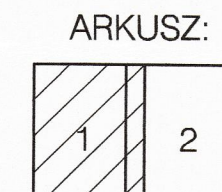

mapę wykonał:

Geodeta projektant
Danuta Kozłowska
upr. zam. 12134

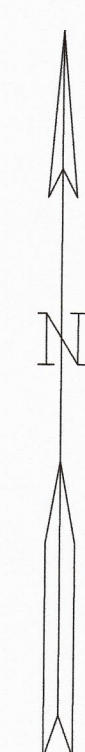

LEGENDA

- Drogi nowoprojektowane
- Odwodnienia nowoprojektowanych dróg
- Drogi do modernizacji
- Rowy do konserwacji
- Mostki do budowy
- Przepusty do budowy
- Rekultywacja - odkrzaczenie
- Rekultywacja - nawieźnienie żyznej warstwy gleby, wyrównanie terenu

Ogółem prowadzący planowanie	STAROSTA BRZESKI
Wykonawca projektu	P.1202. 2019 2019
Data sporządzenia do ewidencji	23.07.2019
Wzrost, wysokość i data ostatniego pomiaru	

mgr inż. Halina Mucha
KRAKOWSKIE BIURO GEODEZJI
I TERENÓW ROLNYCH W KRAKOWIE

1558 NOWY NUMER EWIDENCYJNY DZIAŁKI
274/1 NUMER ROBOCZY DZIAŁKI